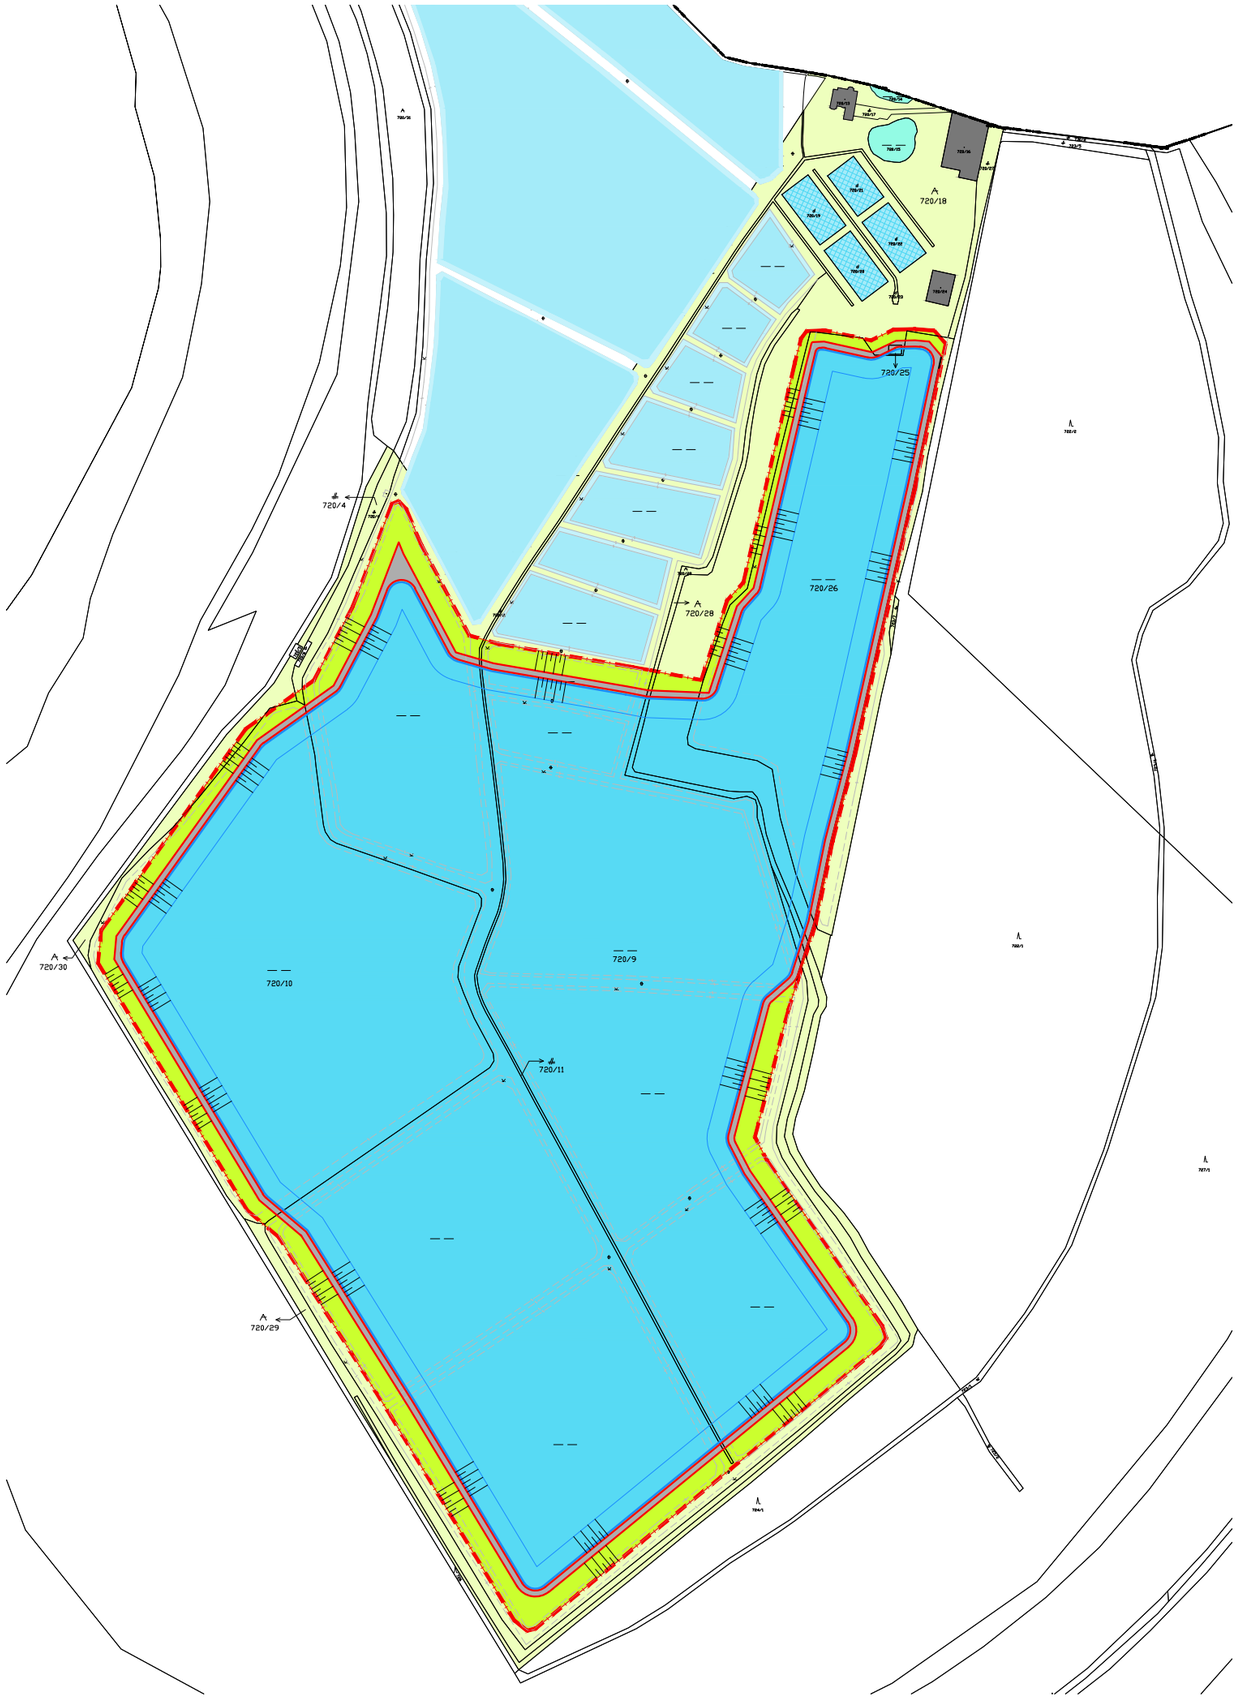


LEGENDA:

- EXSITUJÚCE NADÚROVŇOVÉ CHOVNÉ NÁDRŽE - RYBNÍKY
- EXISTUJÚCE CHOVNÉ NÁDRŽE
- NAVRHOVANÝ PODÚROVŇOVÝ RYBNÍK
- PREVÁDZKOVÉ OBJEKTY, SKLADOVÉ OBJEKTY, REŠTAURÁCIA, KANCELÁRIA
- OSTATNÉ A ZELENÉ PLOCHY
- NAVRHOVANÁ HRÁDZA
- NAVRHOVANÁ OBSLUŽNÁ KOMUNIKÁCIA
- HRANICE NAVRHOVANÉHO PODÚROVŇOVÉHO RYBNÍKA
- NAVRHOVANÉ OBJEKTY
- HRANICE PARCIEL
- POLOHOPIS (HRÁDZE MEDZI NÁDRŽAMI)
- PÔVODNÉ HRÁDZE MEDZI NÁDRŽAMI

S

PROJEKT PRE ÚZEMNÉ ROZHODNUTIE

NÁZOV STAVBY	RYBÁREŇ sv. PETRA JELKA - ÚPRAVA HOSPODÁRSKYCH NÁDRŽÍ
MIESTO STAVBY	okres Dunajská Streda, obec Nový Život, k.ú. Eliášovce, parc. č. 720/4, 9, 10, 11, 18, 25, 26, 28, 29, 30
AUTOR	JFcon s.r.o.
ZODPOVEDNÝ PROJEKTANT	Ing. Peter Lobotka, PhD.
VYPRACOVAL	JFcon s.r.o.
INVESTOR	CENO s.r.o., Dolné diely 1, Jelka, PSČ 925 23, SR, IČO: 36220507
OBSAH VÝKRESU	SITUÁCIA - Navrhovaný stav

JFcon
INŽINIERSKA A PROJEKČNÁ ČINNOSŤ

DÁTUM	05/2019	REVÍZIA	R1
MIERKA	1:4000	FORMÁT	420x297