
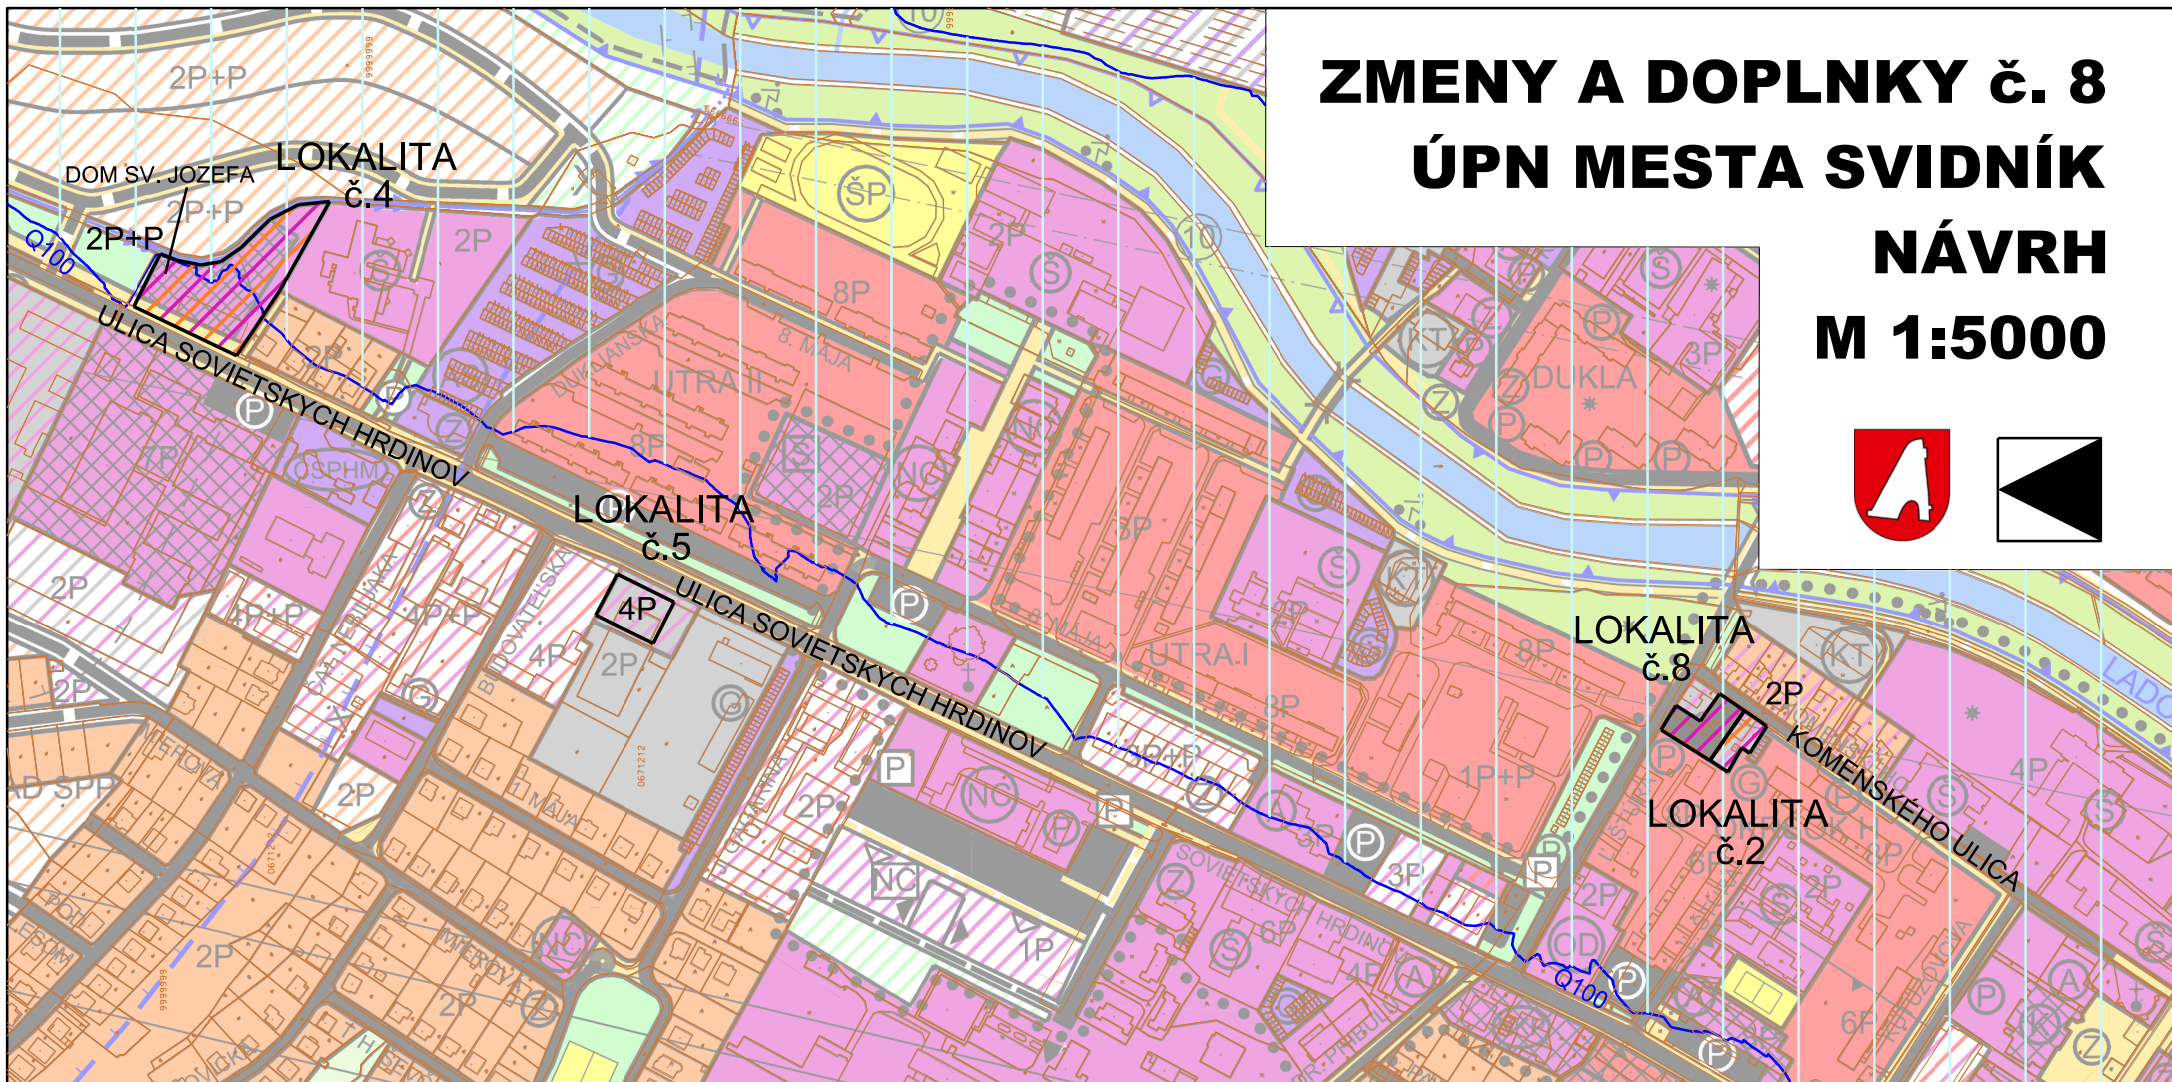


# ZMENY A DOPLNKY č. 8

## ÚPN MESTA SVIDNÍK

### NÁVRH

### M 1:5000

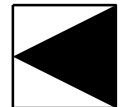


## LEGENDA:

### B./ FUNKČNÉ VYUŽITIE ÚZEMIA

#### ZMIEŠANÉ ÚZEMIE

STAV NÁVRH


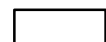


PLOCHY VÝROBNÉHO ÚZEMIA A OBČIANSKEJ VYBAVENOSTI




PLOCHY BÝVANIA /RD, SOCIÁLNE BÝVANIE/ A OBČIANSKEJ VYBAVENOSTI

### E./ REGULAČNÉ PRVKY A OSTATNÉ JAVY A PRVKY

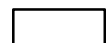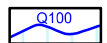

ZÁPLAVOVÁ ČIARA Q100 ROČ. VODY (MPO)

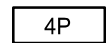

MAXIMÁLNA PODLAŽNOSŤ ZÁSTAVBY

Osoba s odbornou spôsobilosťou pre obstarávanie ÚPP a ÚPD, Ing. Martin Hudec, registračné číslo 275

|                                      |   |                                   |
|--------------------------------------|---|-----------------------------------|
| <b>URBAN studio s.r.o.</b>           | URBANIZMUS-ÚZEMNÝ PLÁN-EKOLÓGIA-ŽIVOTNÉ PROSTREDIE<br>Košice, Letná ul. č. 45, www.urban.sk, urban@urban.sk | dátum spracovania:<br><b>2019</b> |
| názov dokumentácie:                  | <b>ZMENY A DOPLNKY č. 8</b><br><b>ÚPN MESTA SVIDNÍK, NÁVRH - Lokalita č.2, č.4, č.5, č.8</b>                | číslo výkresu:                    |
| názov výkresu:                       | <b>KOMPLEXNÝ URBANISTICKÝ VÝKRES</b>                                                                        | <b>1</b>                          |
| autor:<br><b>ING. ARCH. D. HUDEC</b> | projektanti:<br>Ing. arch. Dušan Hudec                                                                      | mierka:<br><b>1:5000</b>          |
| <b>ARCHIGRAPH</b><br>STUDIO          | grafika: Bc. J. KRAVEC<br>ARCHITEKTONICKO-GRAFIKÉ ŠTÚDIO, Letná 45, 041 91 Košice                           |                                   |