


ZMENY A DOPLNKY č. 8

ÚPN MESTA SVIDNÍK

NÁVRH

M 1:5000

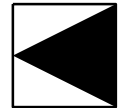


LEGENDA:

B./ FUNKČNÉ VYUŽITIE ÚZEMIA

OBYTNÉ ÚZEMIE

STAV

NÁVRH

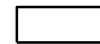

PLOCHY VEREJNEJ OBČIANSKEJ VYBAVENOSTI

ZMIEŠANÉ ÚZEMIE




PLOCHY VÝROBNÉHO ÚZEMIA A OBČIANSKEJ VYBAVENOSTI




PLOCHY BÝVANIA /RD/ A OBČIANSKEJ VYBAVENOSTI


E./ REGULAČNÉ PRVKY A OSTATNÉ JAVY A PRVKY

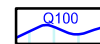

ZÁPLAVOVÁ ČIARA Q100 ROČ. VODY (MPO)

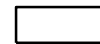

MAXIMÁLNA PODLAŽNOSŤ ZÁSTAVBY

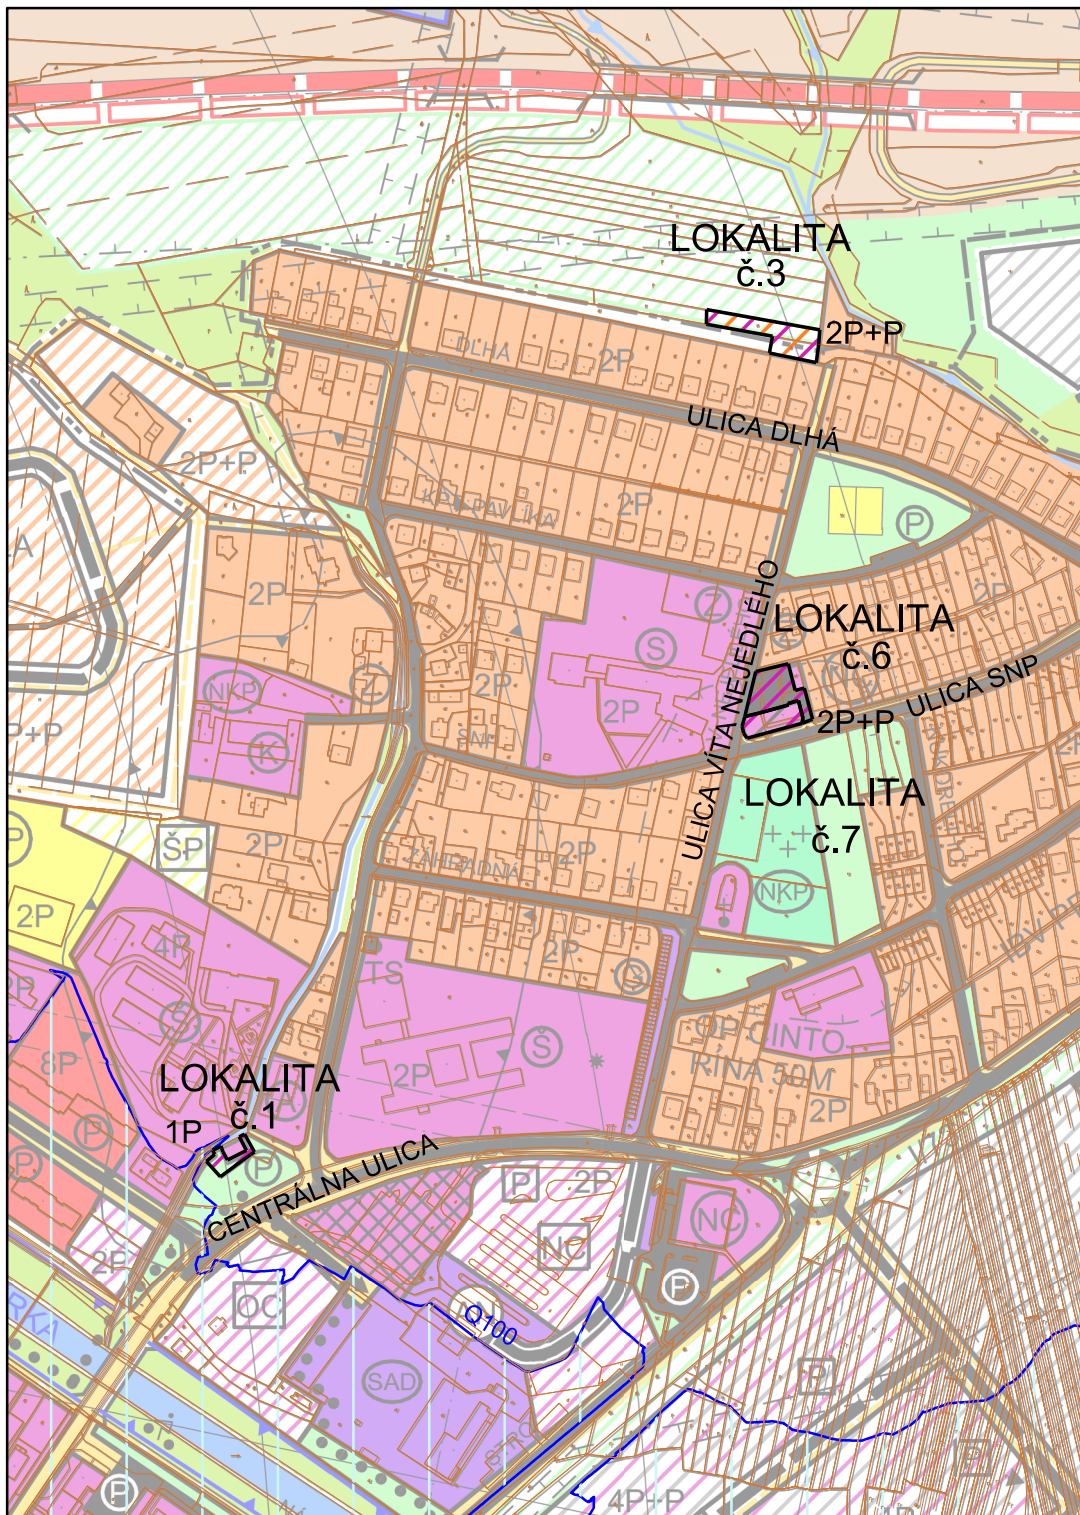

Osoba s odbornou spôsobilosťou pre obstarávanie ÚPP a ÚPD, Ing. Martin Hudec, registračné číslo 275

URBAN studio s.r.o.	URBANIZMUS-ÚZEMNÝ PLÁN-EKOLÓGIA-ŽIVOTNÉ PROSTREDIE Košice, Letná ul. č. 45, www.urban.sk, urban@urban.sk	dátum spracovania: 2019
názov dokumentácie:	ZMENY A DOPLNKY č. 8 ÚPN MESTA SVIDNÍK, NÁVRH - Lokality č.1, č.3, č.6, č.7	číslo výkresu:
názov výkresu:	KOMPLEXNÝ URBANISTICKÝ VÝKRES	1
autor: ING. ARCH. D. HUDEC	projektant: Ing. arch. Dušan Hudec	mierka: 1:5000
ARCHIGRAPH STUDIO	grafika: Bc. J. KRAVEC ARCHITEKTONICKO-GRAFIČKÉ ŠTÚDIO, Letná 45, 041 91 Košice	