




ZMENY A DOPLNKY č.4 ÚZEMNÉHO PLÁNU CMZ REVÚCA - NÁVRH

M 1:5000

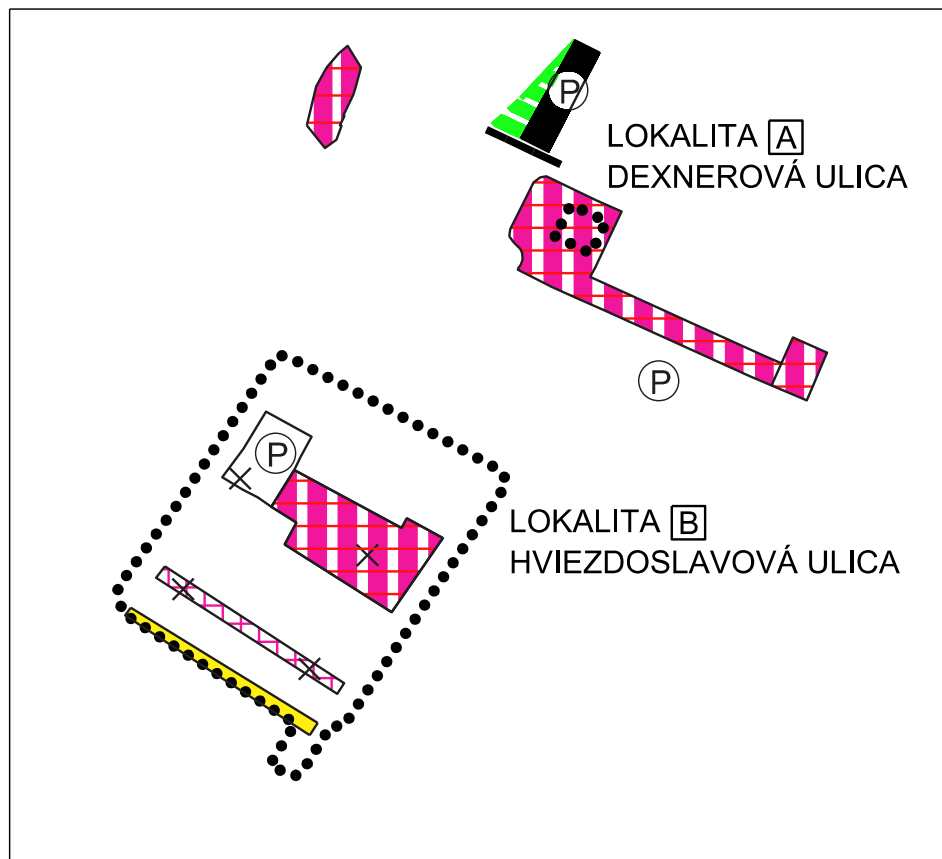

LEGENDA

STAV NÁVRH

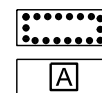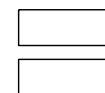

RIEŠENÉ ÚZEMIE ZaD č. 4 ÚPN CMZ REVÚCA

RIEŠENÉ LOKALITY CMZ

Osoba s odbornou spôsobilosťou pre obstarávanie ÚPP a ÚPD Ing. Martin Hudec registračné číslo 275

URBAN TRADE PROJEKTOVÁ KANCELÁRIA	URBANIZMUS-ÚZEMNÝ PLÁN-EKOLÓGIA-ŽIVOTNÉ PROSTREDIE Košice, Letná ul. č. 45, www.urban.sk, urban@urban.sk	dátum spracovania: 2019
názov dokumentácie:	ÚZEMNÝ PLÁN CMZ REVÚCA ZMENY A DOPLNKY č.4 - NÁVRH	
názov výkresu:	ŠIRŠIE VZŤAHY	
autor: ING. ARCH. D. HUDEC	projektantí: ING. ARCH. D. HUDEC, ING. F. PRIŠČÁK, ING. Š. ŠKODA, ING. M. DROTÁR	
ARCHIGRAPH STUDIO	grafika: BC, J. KRAVEC ARCHITEKTONICKO-GRAFICKÉ ŠTÚDIO, Letná 45, 041 91 Košice	mierka: 1:5000