


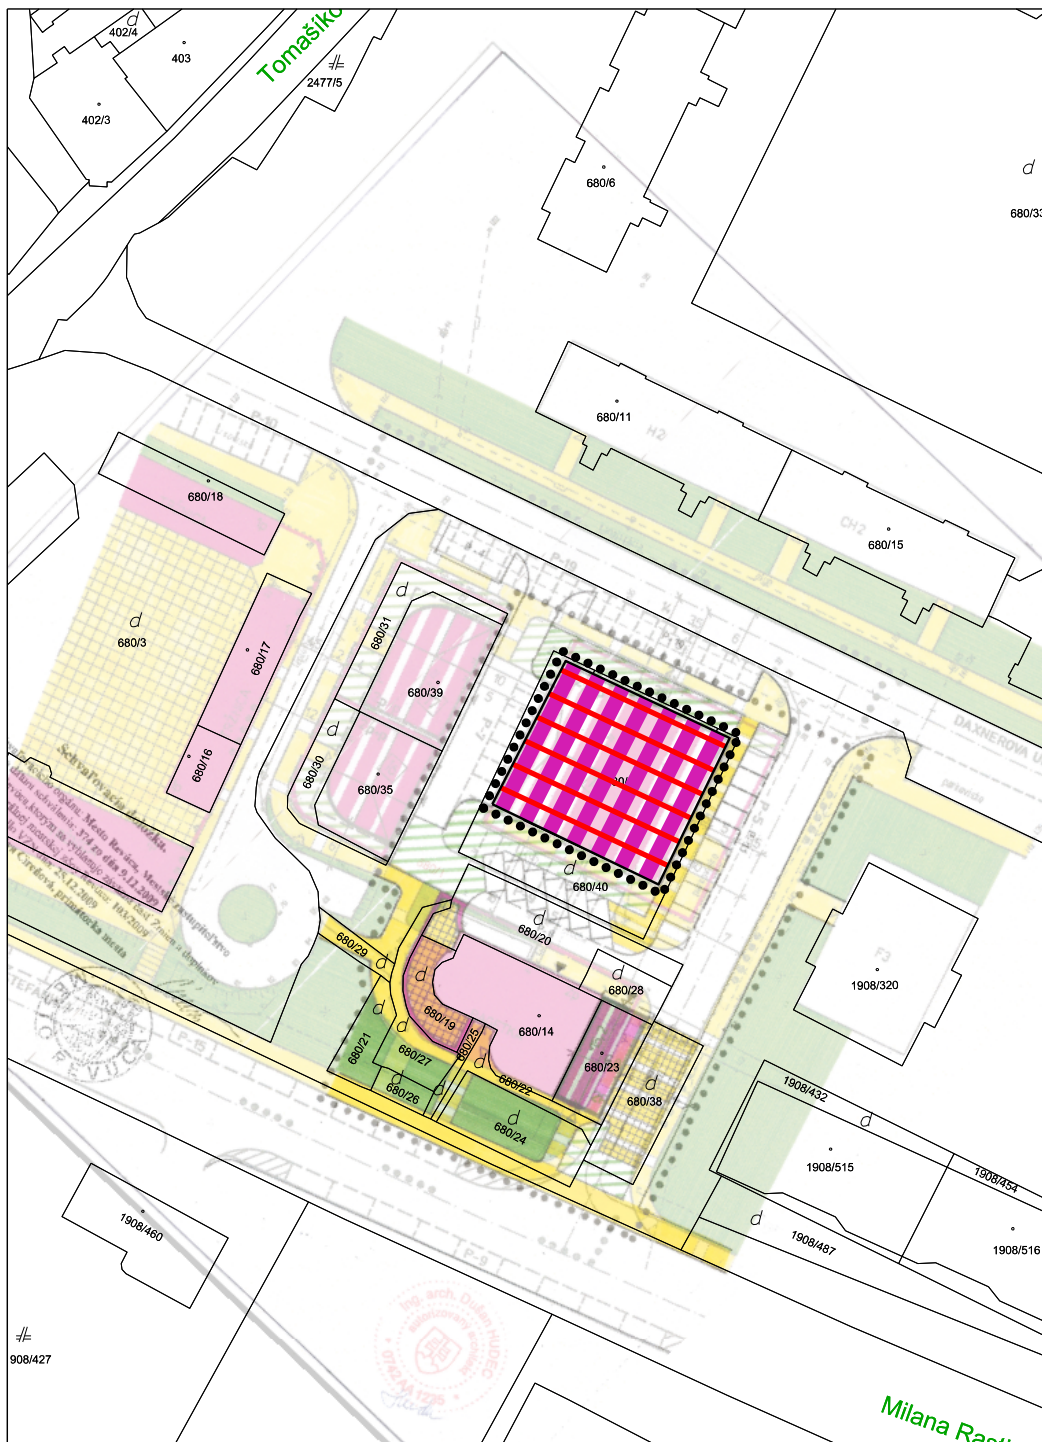

ZMENY A DOPLNKY č.4 ÚZEMNÉHO PLÁNU CMZ REVÚCA - NÁVRH

M 1:1000



LOKALITA DAXNEROVÁ ULICA

LEGENDA

..... HHRANICA RIEŠENÉHO ÚZEMIA ZaD

FUNKČNÉ VYUŽITIE A PRIESTOROVÉ USPORIADANIE POZEMKOV A STAVIEB

LEGENDA

STAV NÁVRH
..... HHRANICA RIEŠENÉHO ÚZEMIA ZMIEN A DOPLNKOV

FUNKČNÉ REGULATÍVY VYUŽITIA ÚZEMIA

STAV NÁVRH
..... SPEVNENÉ PLOCHY, TERASY
POZEMKY A OBJEKTY ZMIEŠANEJ ZÁSTAVBY OBČIANSKEJ VYBAVENOSTI
A BÝVANIA (BYTY)

REGULAČNÉ PRVKY UMIESTNENIA STAVIEB

..... REGULAČNÁ ČIARA ZÁSTAVBY
..... 2P MAXIMÁLNA PODLAŽNOSŤ OBJEKTU
..... OSADENIE STAVBY (OBJEKTU) NA POZEMKU
..... PEŠIE A HOSPODÁRSKE VSTUPY NA POZEMKY A STAVBY

Osoba s odbornou spôsobilosťou pre obstarávanie ÚPP a ÚPD Ing. Martin Hudec registračné číslo 275

URBAN TRADE PROJEKTOVÁ KANCELÁRIA	URBANIZMUS-ÚZEMNÝ PLÁN-EKOLÓGIA-ŽIVOTNÉ PROSTREDIE Košice, Letná ul. č. 45, www.urban.sk, urban@urban.sk	dátum spracovania: 2019
názov dokumentácie:	ÚZEMNÝ PLÁN CMZ REVÚCA ZMENY A DOPLNKY č.4 - NÁVRH	1a
názov výkresu:	KOMPLEXNÝ URBANISTICKÝ NÁVRH	1a
autor: ING. ARCH. D. HUDEC	projektanti: ING. ARCH. D. HUDEC, ING. F. PRIŠČÁK, ING. Š. ŠKODA, ING. M. DROTÁR	1:500
ARCHIGRAPH STUDIO	grafika: BC, J. KRAVEC ARCHITEKTONICKO-GRAFICKÉ ŠTÚDIO, Letná 45, 041 91 Košice	mierka: 1:1000