


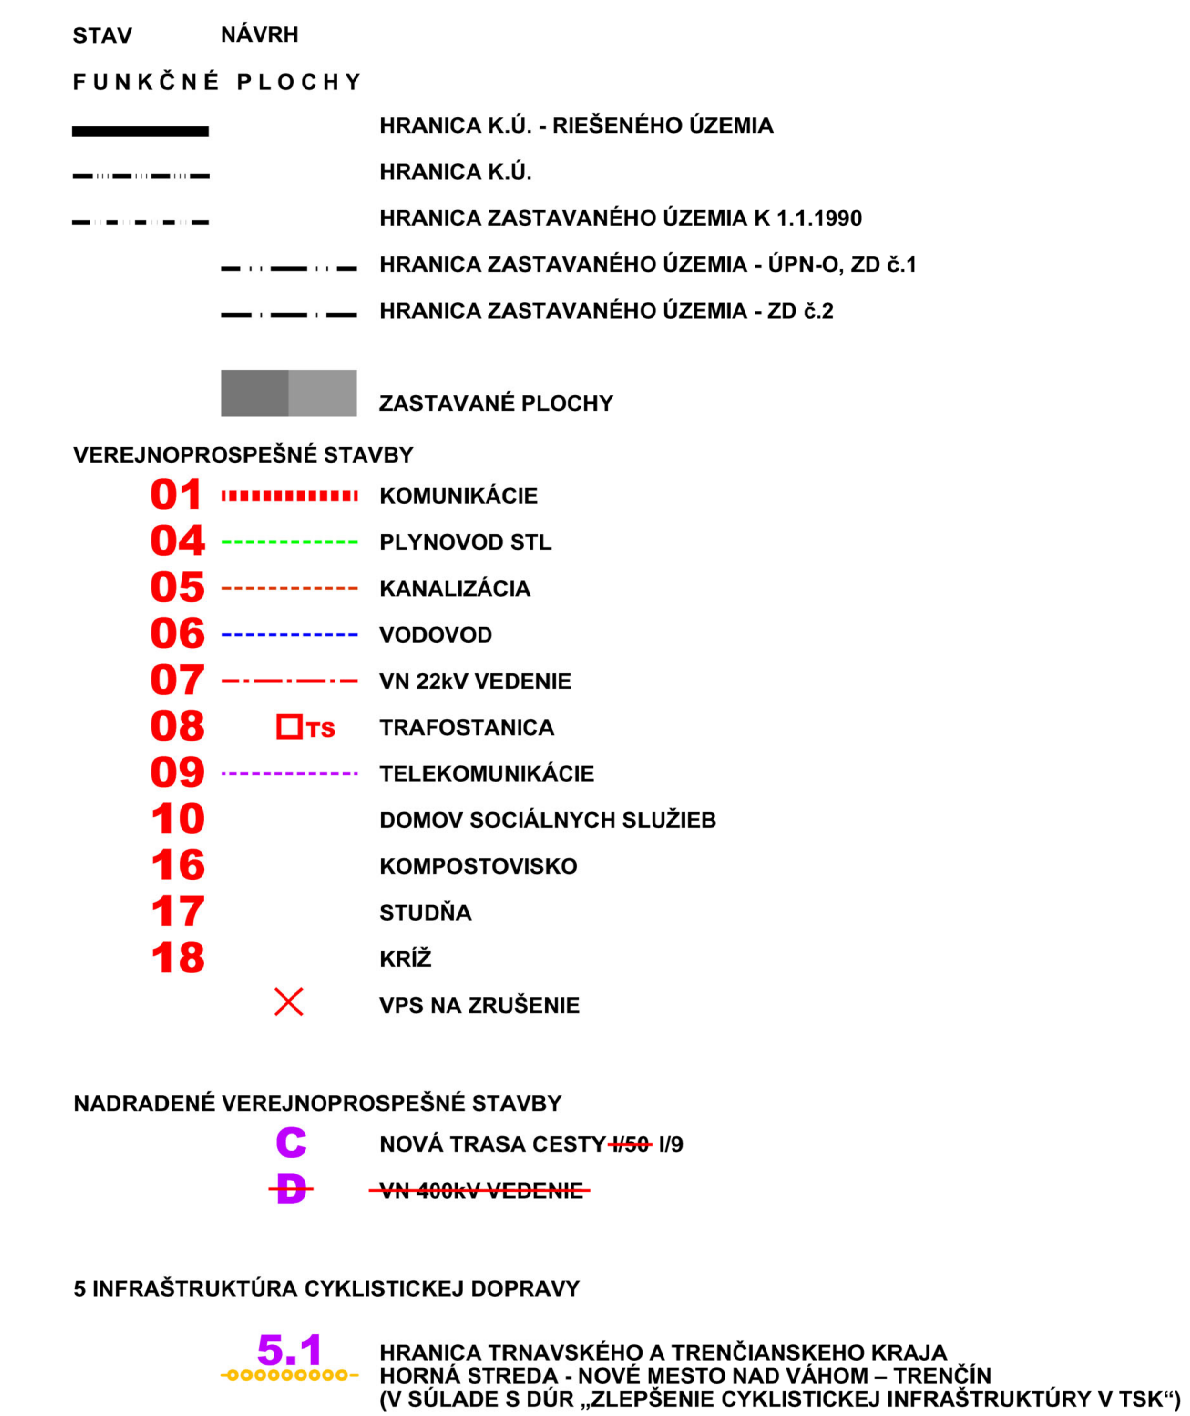

M 1 : 5 000

Ú Z E M N Ý P L Á N O B C E

Z M E N Y A D O P L N K Y č . 2

N Á V R H

SCHÉMA ZÁVÄZNÝCH ČASŤÍ RIEŠENIA A VEREJNOPROSPEŠNÝCH STAVIEB

