



ÚZEMNÝ PLÁN OBCE KRAKOVANY - ZMENA 13/2018

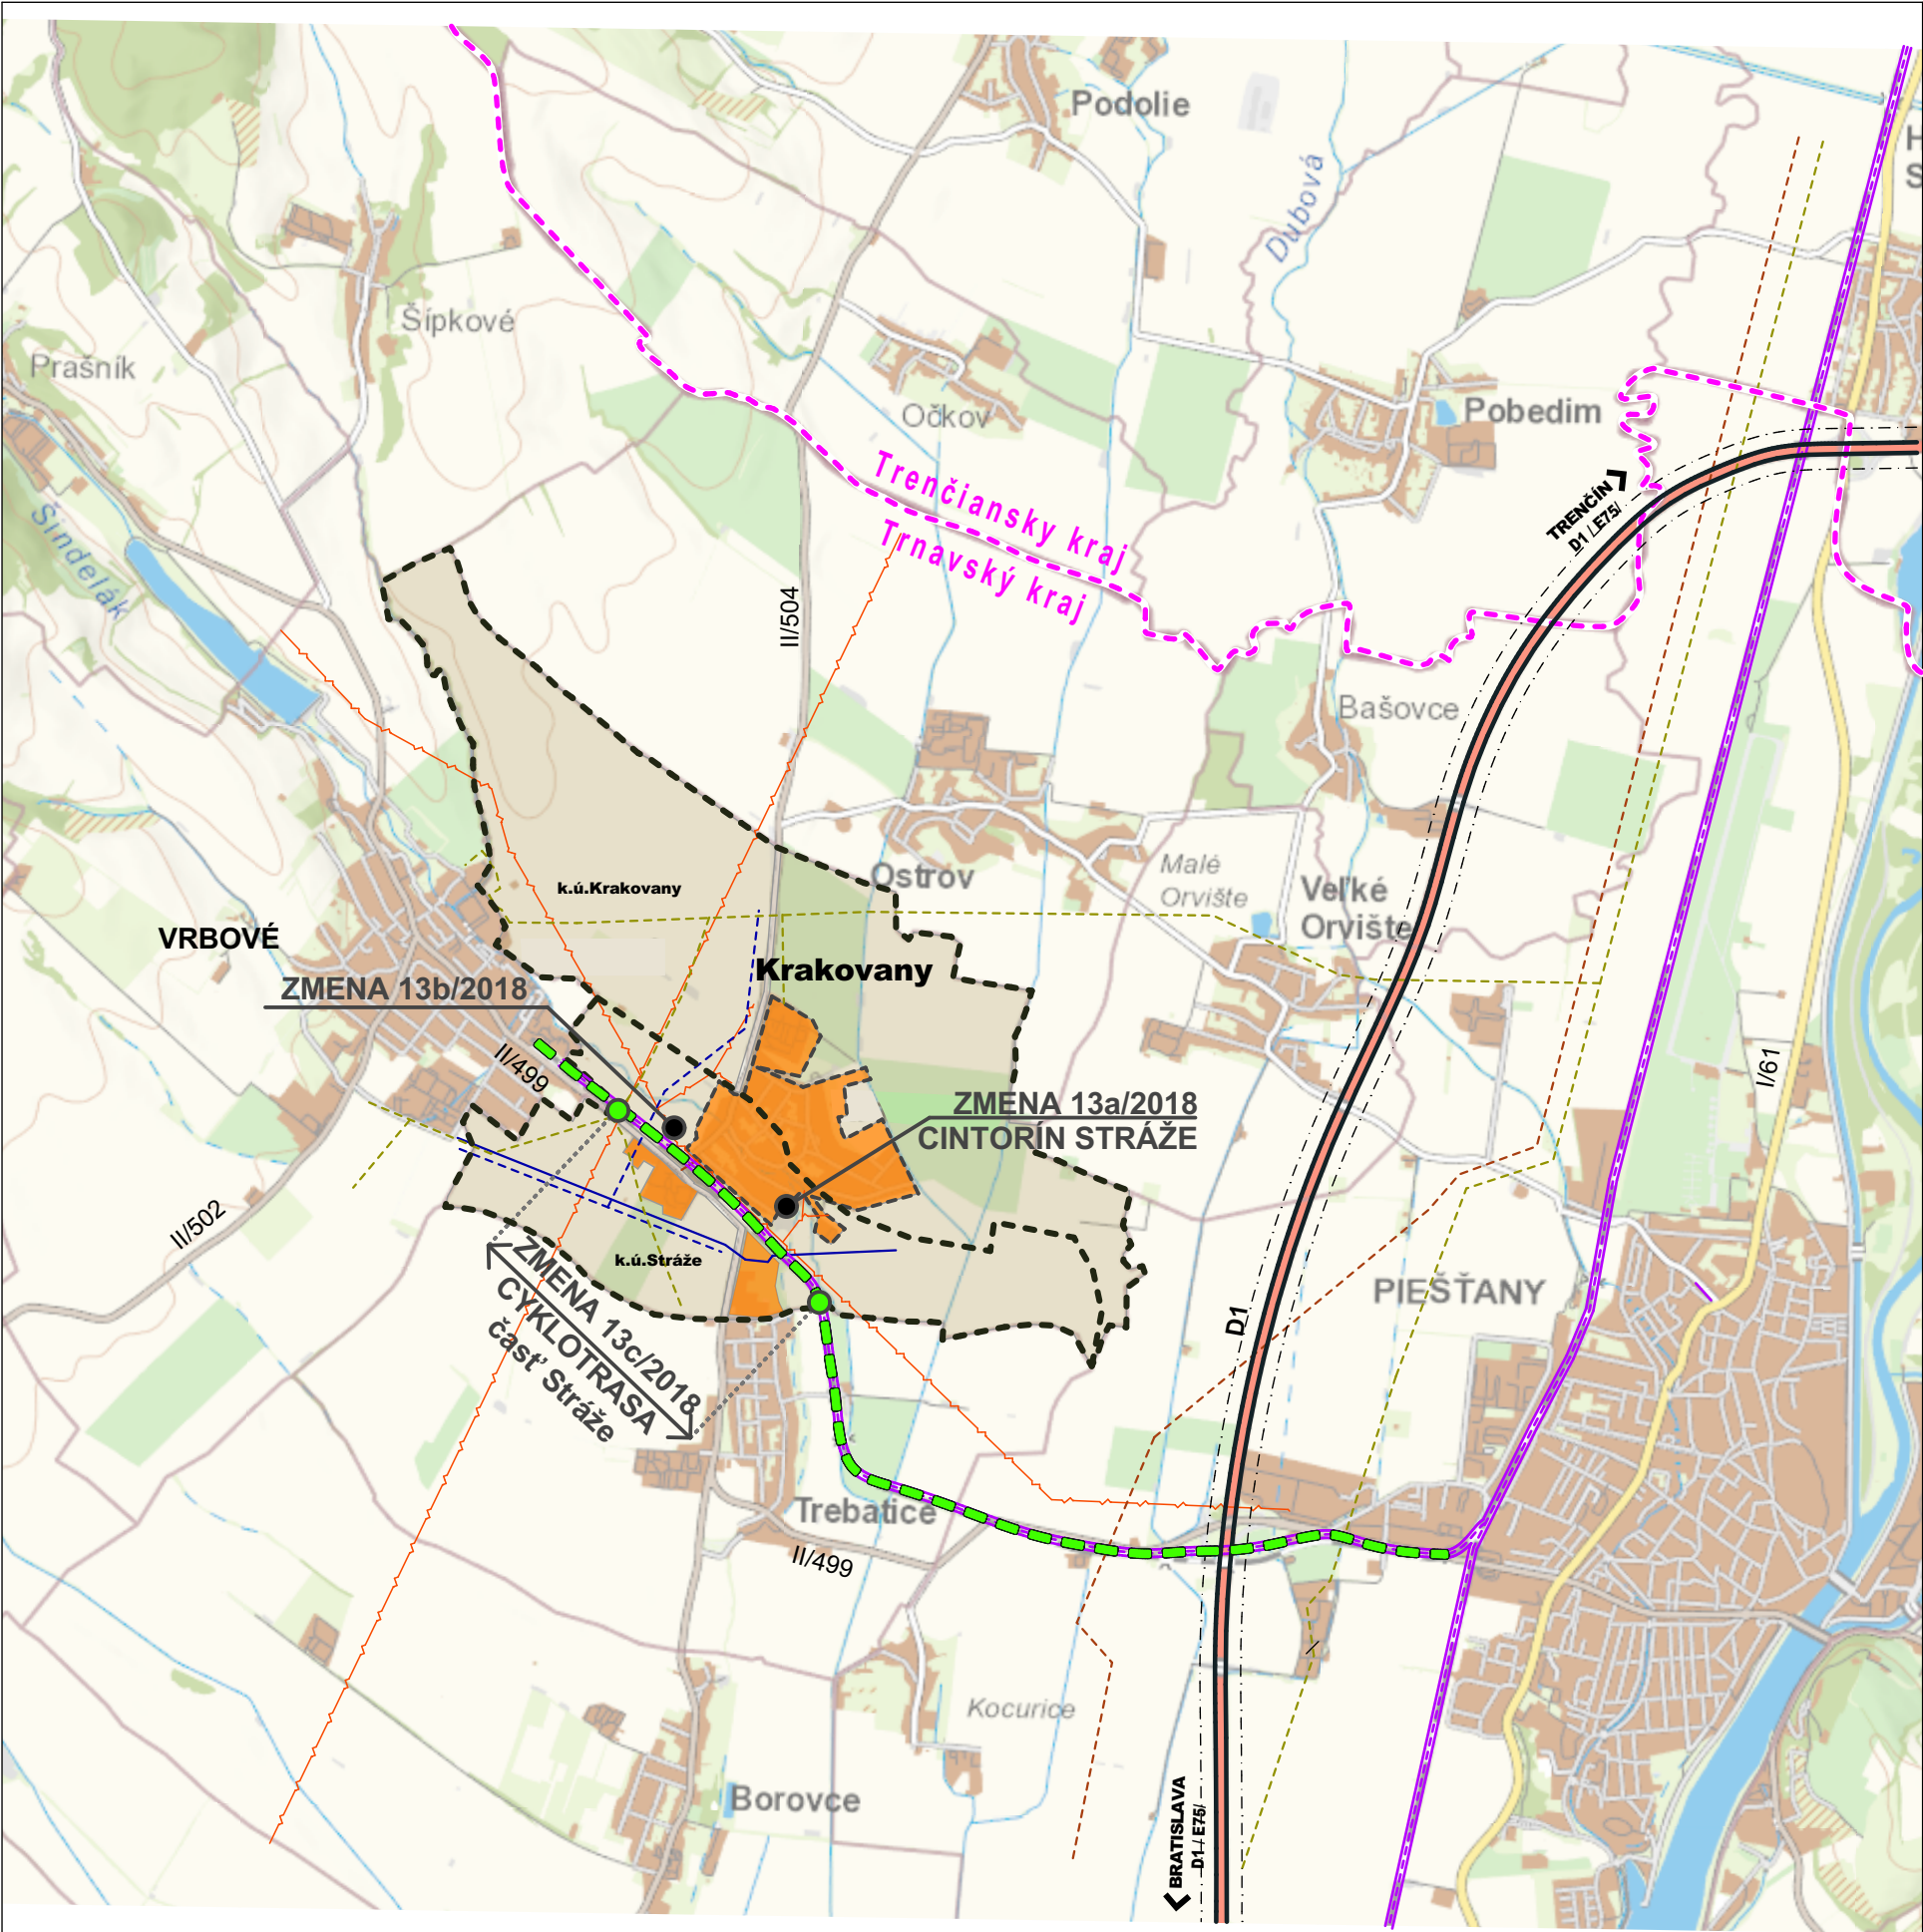

JESTV. STAV	NÁVRH	VÝHLAD	
			HRANICA KRAJA
			HRANICA KATASTRA KRAKOVANY - STRÁŽE
			HRANICA ZASTAVANÉHO ÚZEMIA
			ZASTAVANÁ PLOCHA OBCE
			VODNÝ TOK, VODNÁ PLOCHA
			ŽELEZNICA
			DIAĽNICA D1 /E75/
			KOMUNIKÁCIA I. TRIEDY I/61
			KOMUNIKÁCIA II. TR.
			KOMUNIKÁCIA III. TR.
			OCHRANNÉ PÁSMO KOMUNIKÁCIE
			NADZEMNÉ VN ELEKTRICKÉ VEDENIE 22 kV
			VODOVODNÉ VÝTLAČNÉ POTRUBIE
			VODOVODNÉ ZÁSOBOVACIE POTRUBIE
			VVTL PLYNOVOD
			VTL PLYNOVOD

			CYKLOTRASA PIEŠŤANY - VRBOVÉ
--	--	--	------------------------------

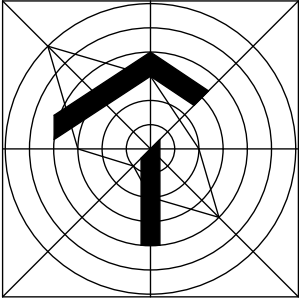

ÚZEMNÝ PLÁN OBCE KRAKOVANY

ZMENA 13/2018 - NÁVRH

OBSTARÁVATEĽ : OBEC KRAKOVANY
SPRACOVATEĽ : A5 ATELIER ARCHITEKTÚRY A URBANIZMU TRNAVA

ŠIRŠIE VZŤAHY

HLAVNÝ RIEŠITEĽ : ING.ARCH. PETER ODNOGA

1:50 000

1

09/2019