



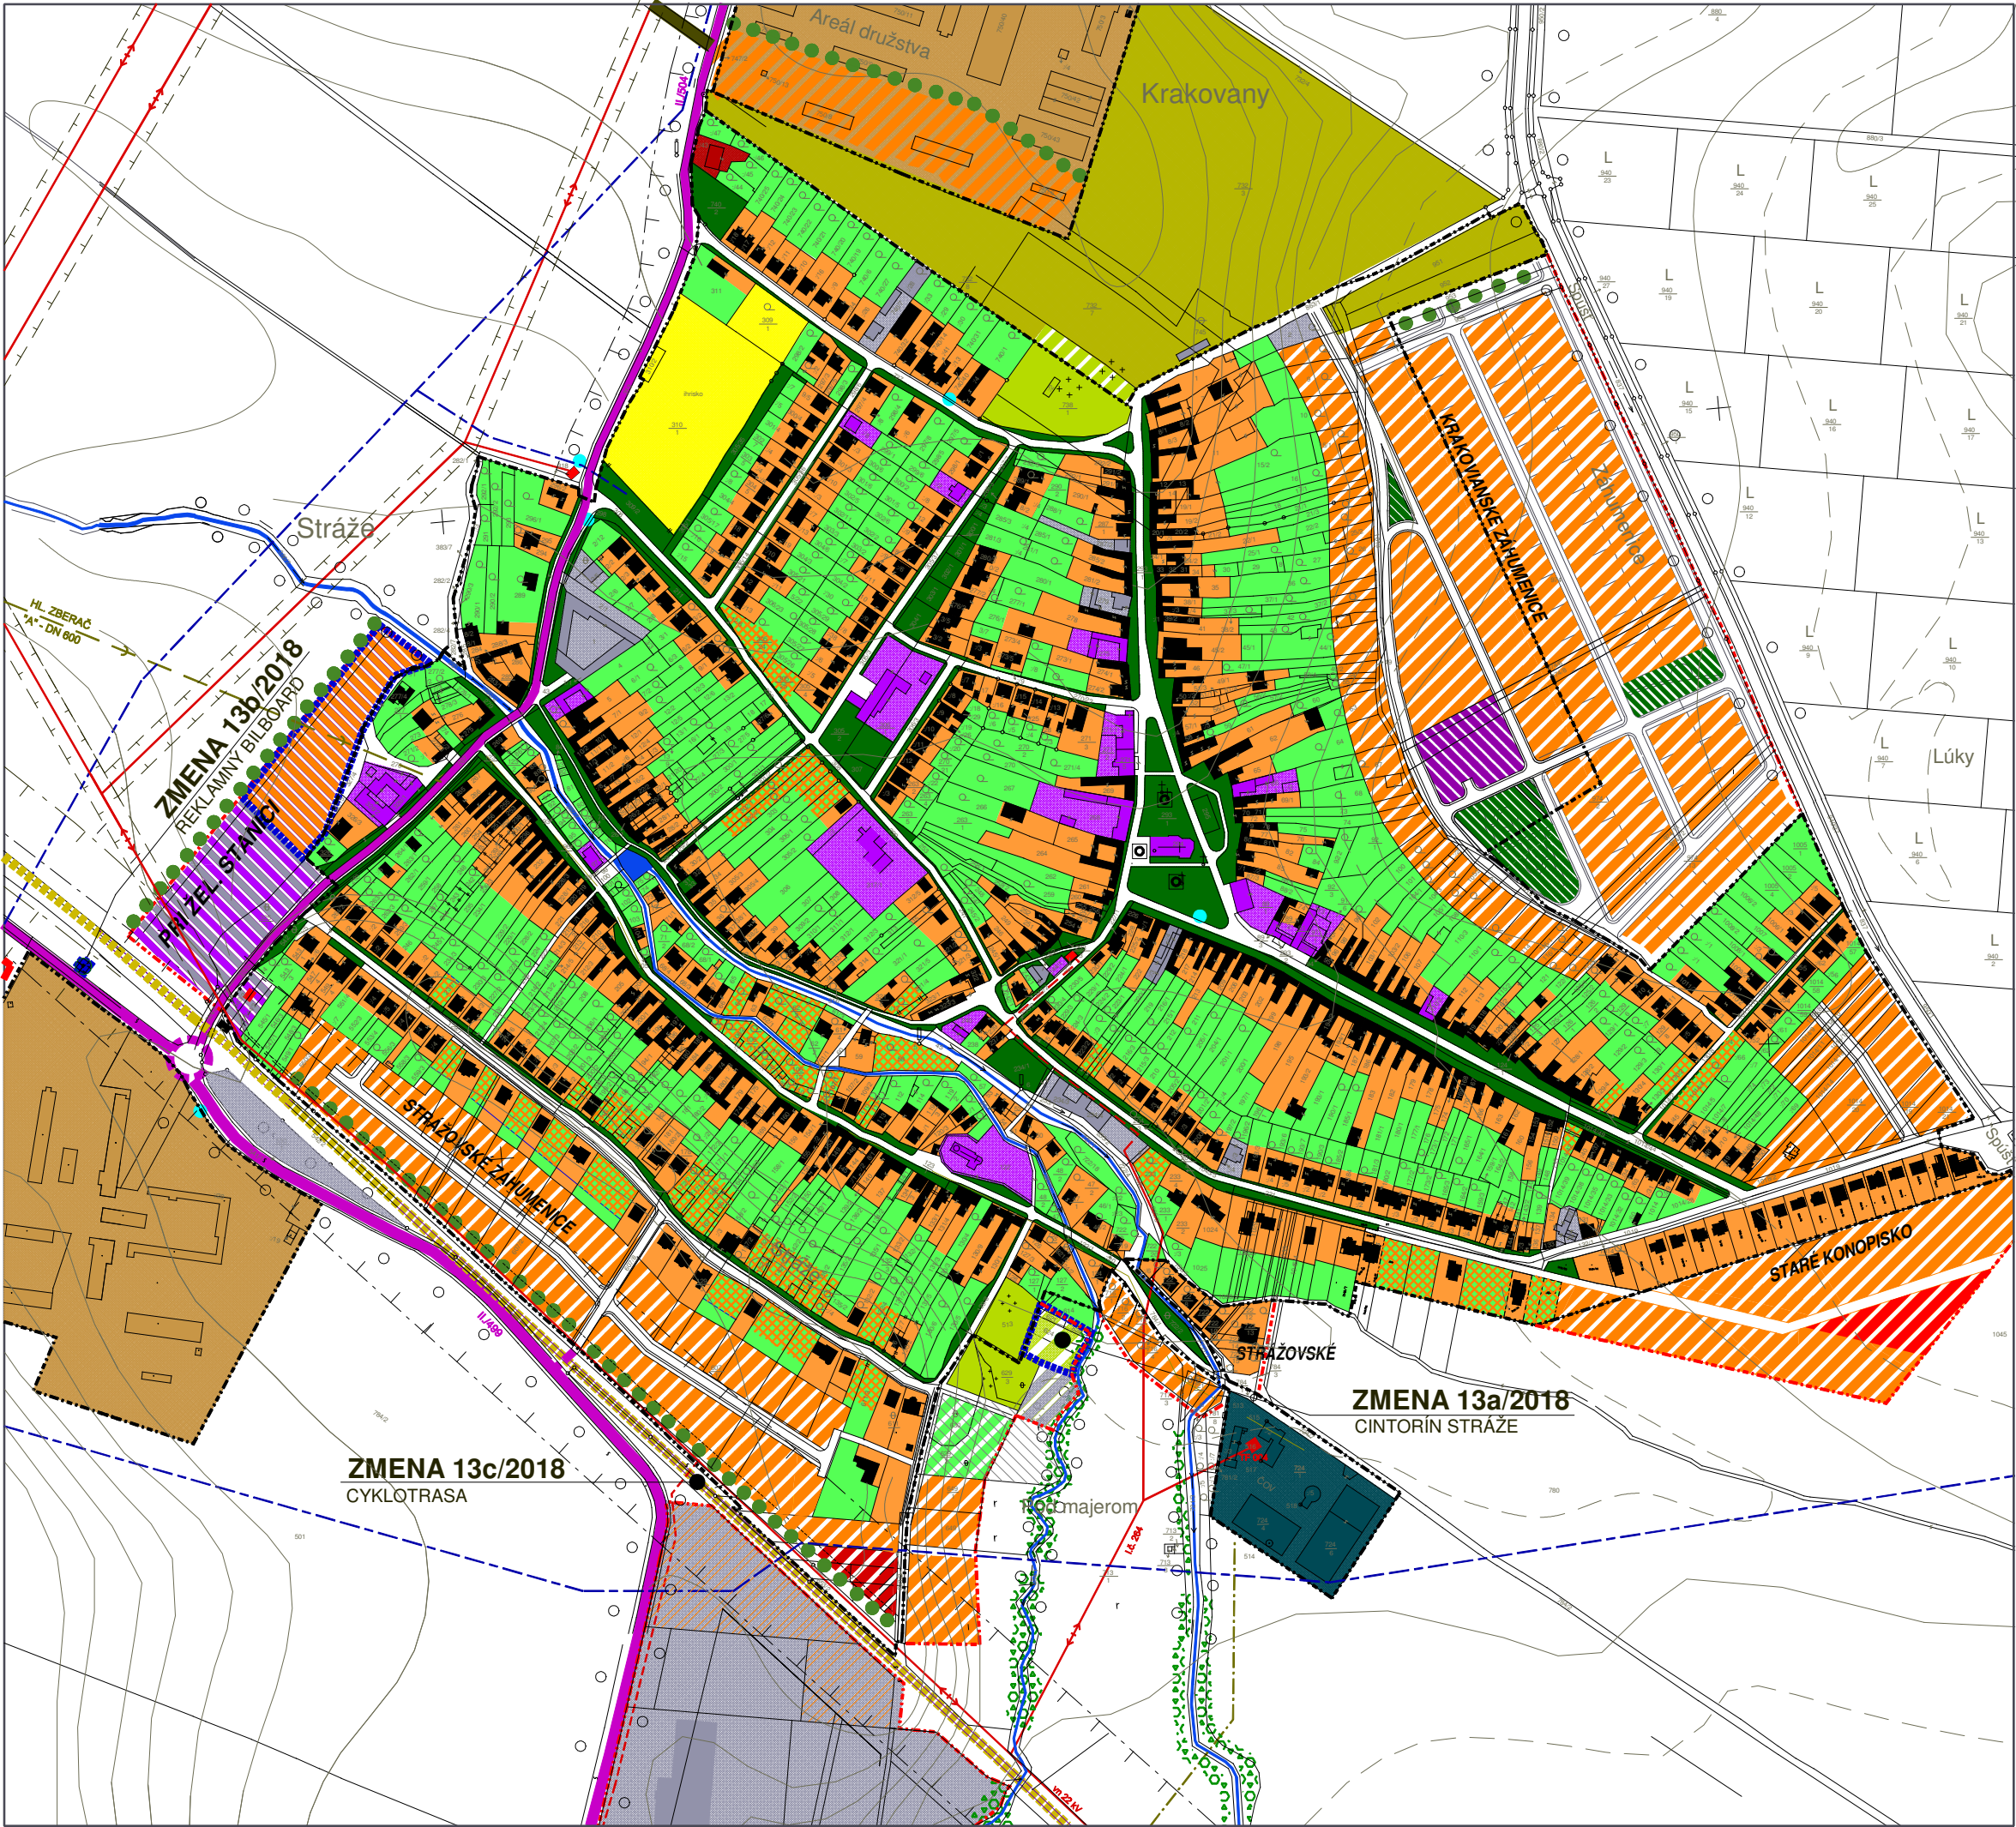

JESTV.STAV	NÁVRH	VÝHLAD
		HRANICA KATASTRA
		HRANICA ZASTAVANÉHO ÚZEMIA
		PLOCHY BÝVANIA - RODINNÉ DOMY
		PLOCHY BÝVANIA - RODINNÉ DOMY - PRELUKY
		PLOCHY ZÁHRAD PRI RD PRE DROBNOCHOV
		PLOCHY BÝVANIA - BYTOVÉ DOMY
		PLOCHY OBČIANSKEJ VYBAVENOSTI
		PLOCHY ŠPORTU A REKREÁCIE
		PLOCHY SKLADOV A VÝROBY
		PLOCHY VÝROBNO - OBCHODNO - OBSLUŽNÉ
		PLOCHY POĽNOHOSPODÁRSKEJ VÝROBY
		PLOCHY PESTOVANIA OKRASNÝCH DREVÍN
		CINTORÍN
		VEREJNÁ ZELEŇ
		LÍNIOVÁ ZELEŇ
		NELESNÁ STROMOVÁ A KROVINNÁ VEGETÁCIA
		VOĎNÝ TOK, VOĎNÁ PLOCHA
		ÚČELOVÁ CESTA
		CESTA II.TRIEDY
		MIESTNA CESTA
		OKRUŽNÁ KRIŽOVATKA
		ZASTÁVKA SAD
		ZÁSOBOVACÍ VODOVOD
		KANALIZÁCIA SPLAŠKOVÁ - VÝTLAK
		VTL PLYNOVOD
		VZDUŠNÉ/KÁBLOVÉ ELEKTRICKÉ VEDENIE 22 kV
		TRAFOSTANICA
		ČISTIAREŇ ODPADOVÝCH VOD
		OCHRANNÉ PÁSMA ROZNEHO DRUHU
		ÚZEMIE NEVHODNÉ PRE VÝSTAVBU
ZMENA 13/2018		
		HRANICA ZMENY 13/2018
		ROZŠÍRENIE CINTORÍNA
		CYKLOTRASA

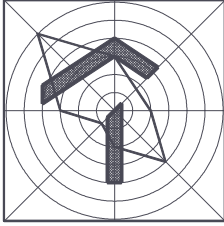

ZMENA 13/2018 - NÁVRH

ÚZEMNÝ PLÁN OBCE KRAKOVANY - ZMENY A DOPLNKY

OBSTARÁVATEĽ : OBEC KRAKOVANY

SPRACOVATEĽ : A5 ATELIER ARCHITEKTÚRY A URBANIZMU TRNAVA

KOMPLEXNÝ NÁVRH PRIESTOROVÉHO

USPORIADANIA A FUNKČNEHO VYUŽÍVANIA

ÚZEMIA

HLAVNÝ RIEŠITEĽ : ING.ARCH. PETER ODNOGA

1:5 000 **3** 09/2019