

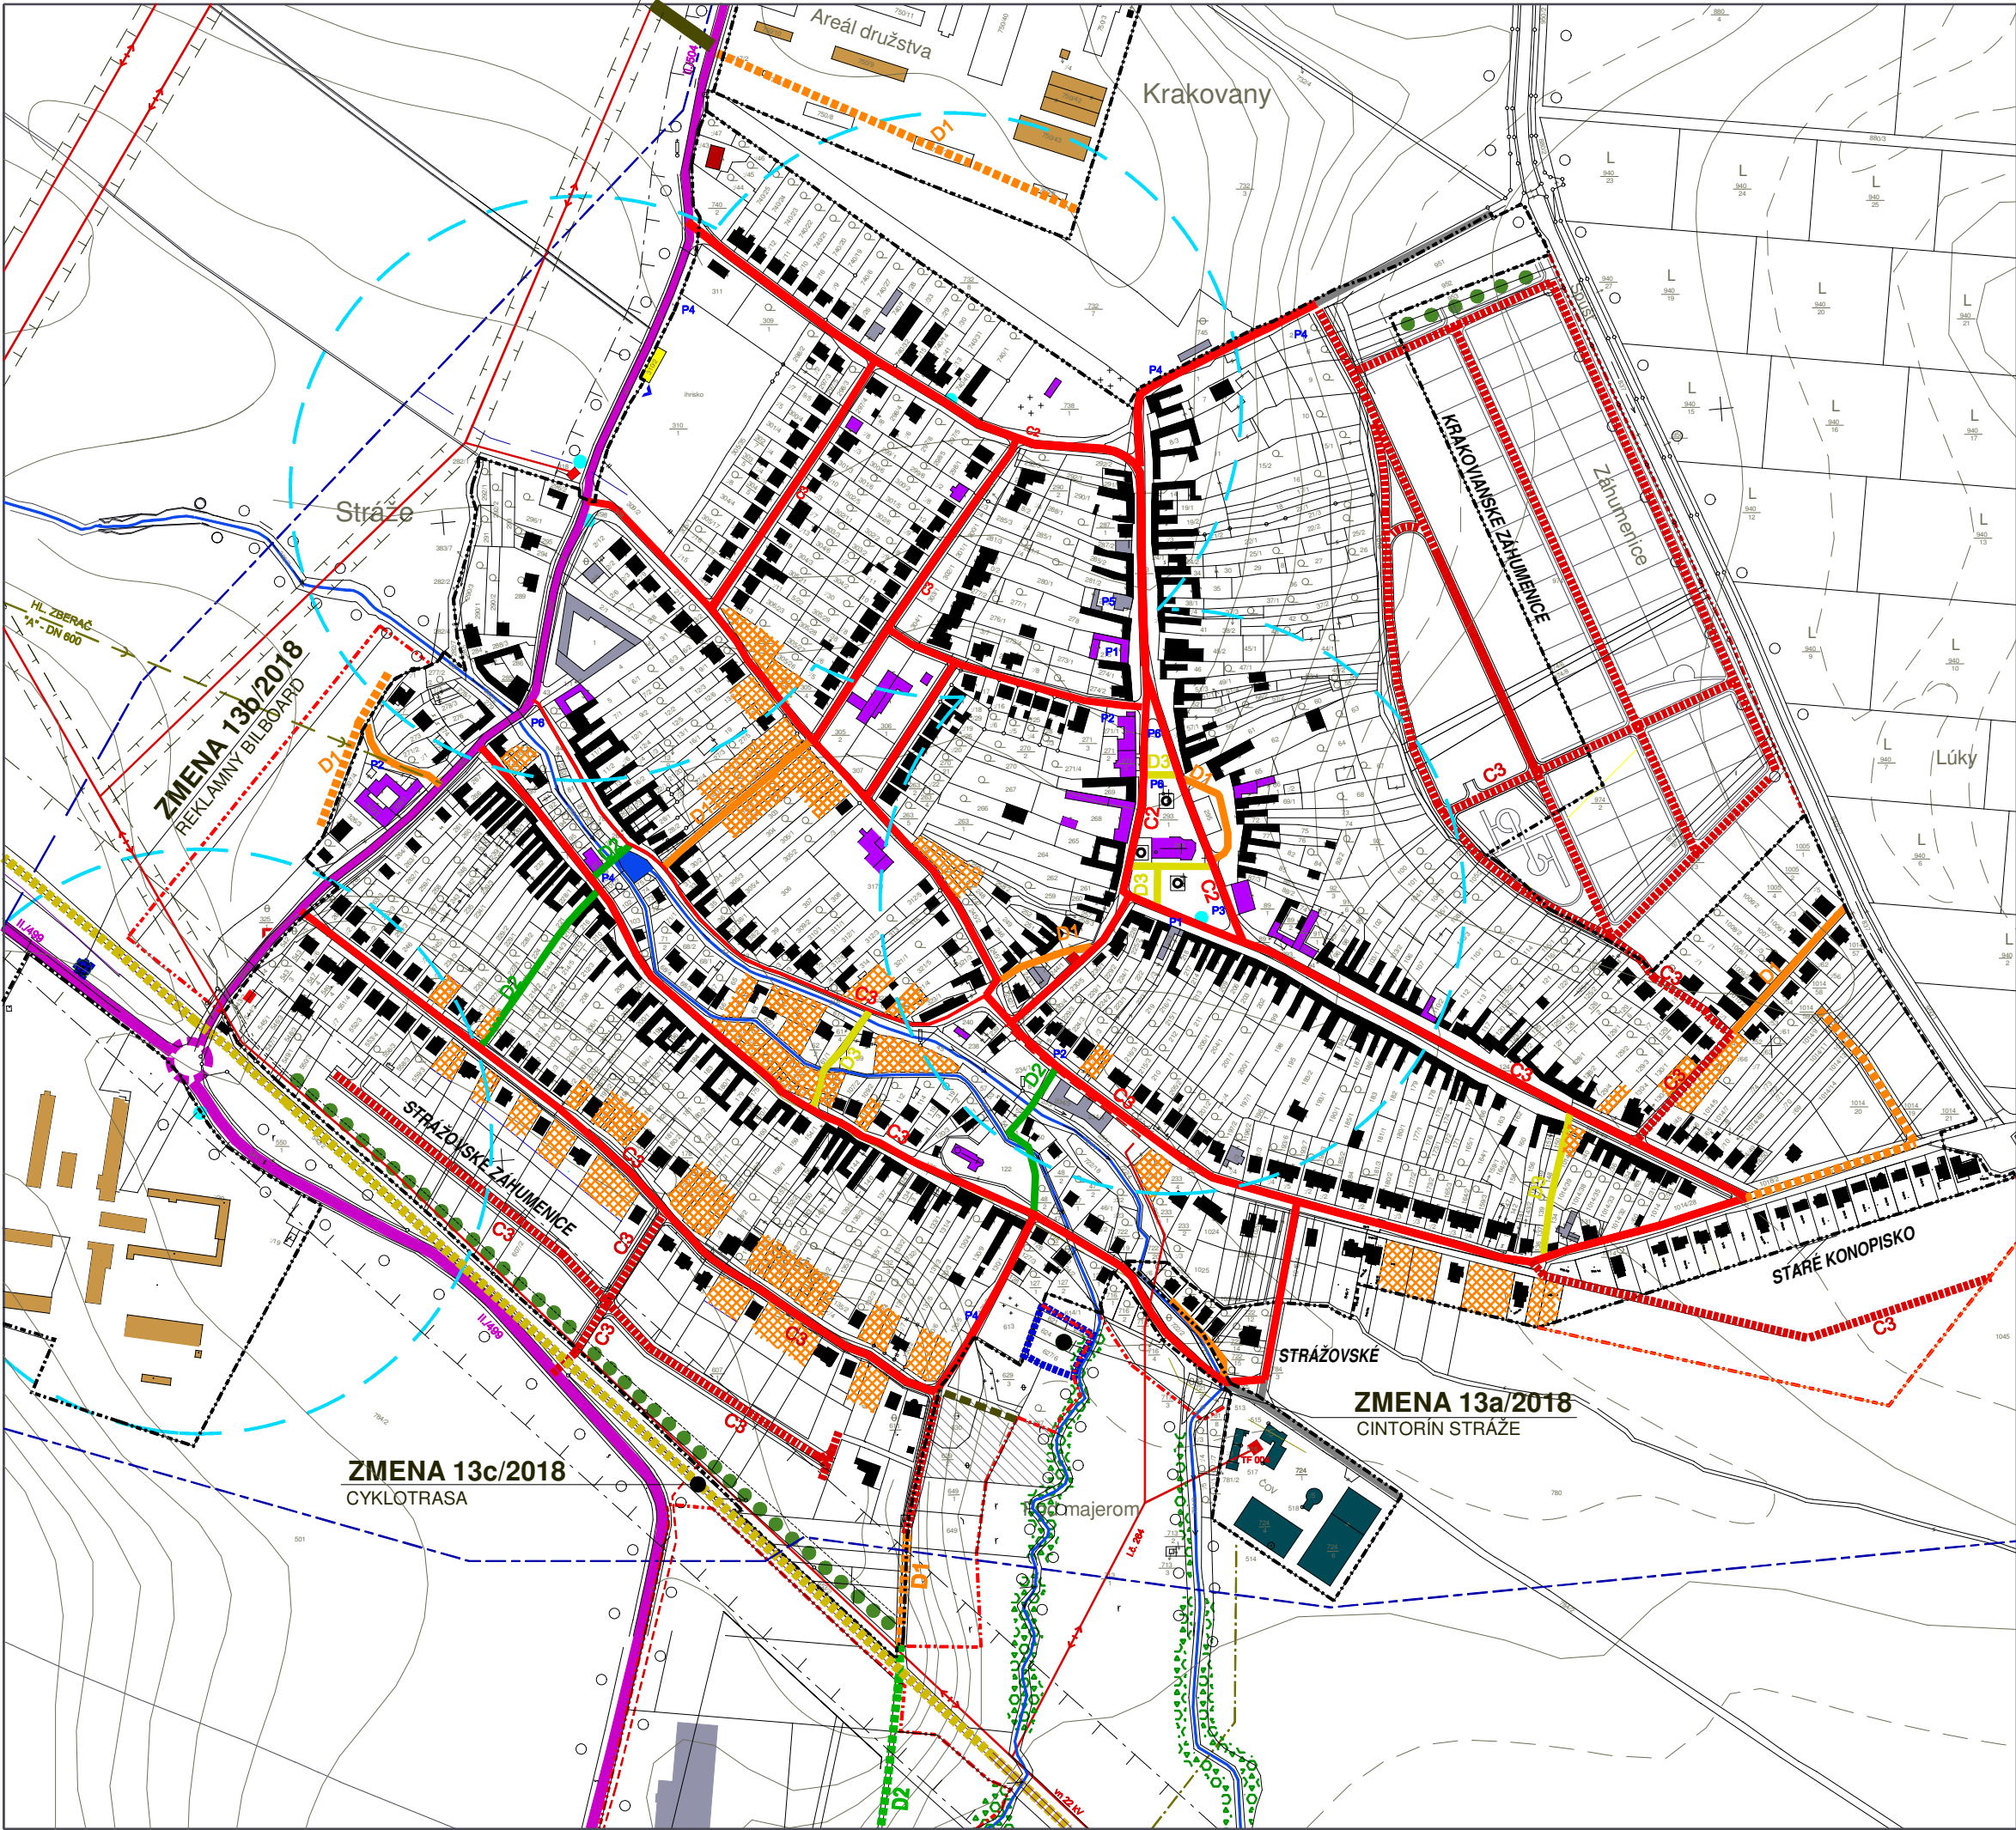


 

JESTV. STAV	NÁVRH	VÝHLAD	
			HRANICA KATASTRA
			HRANICA ZASTAVANÉHO ÚZEMIA
			PLOCHY BÝVANIA - RODINNÉ DOMY
			PLOCHY BÝVANIA - RODINNÉ DOMY - PRELUKY
			PLOCHY BÝVANIA - BYTOVÉ DOMY
			PLOCHY OBČIANSKEJ VYBAVENOSTI
			PLOCHY ŠPORTU A REKREÁCIE
			PLOCHY SKLADOV A VÝROBY
			PLOCHY VÝROBNO - OBCHODNO - OBSLUŽNÉ
			PLOCHY POĽNOHOSPODÁRSKEJ VÝROBY
			PLOCHY PESTOVANIA OKRASNÝCH DREVÍN
			CINTORÍN
			VEREJNÁ ZELEŇ
			LÍNOVÁ ZELEŇ
			NELESNÁ STROMOVÁ A KROVINNÁ VEGETÁCIA
			VODNÝ TOK, VODNÁ PLOCHA
			CESTA II. TRIEDY
			OKRUŽNÁ KRIŽOVATKA
			ZASTÁVKA SAD
			IZOCHRÓMA DOSTUPNOSTI ZASTÁVOK SAD
			MIESTNA KOMUNIKÁCIA OBSLUŽNÁ C2,C3
			MIESTNA KOMUNIKÁCIA UPOKOJENÁ D1
			CHODNÍK SAMOSTATNÝ D3
			CYKLISTICKÁ A PEŠIA TRASA D2
			ÚČELOVÁ CESTA
			ZÁSOBOVACÍ VODOVOD
			KANALIZÁCIA SPLAŠKOVÁ - VÝTLAK
			VTL PLYNOVOD
			VZDUŠNÉ/KÁBLOVÉ ELEKTRICKÉ VEDENIE 22 kV
			TRAFOSTANICA
			ČISTIAREŇ ODPADOVÝCH VOD
			OCHRANNÉ PÁSMA ROZNEHO DRUHU
			ÚZEMIE NEVHODNÉ PRE VÝSTAVBU
ZMENA 13/2018			
			CYKLOTRASA
			HRANICA ZMENY

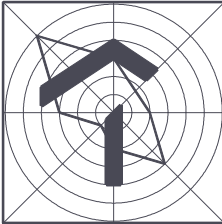

ZMENA 13/2018 - NÁVRH
ÚZEMNÝ PLÁN OBCE KRAKOVANY

OBSTARÁVATEĽ : OBEC KRAKOVANY
SPRACOVATEĽ : A5 ATELIÉR ARCHITEKTÚRY A URBANIZMU TRNAVA

DOPRAVA

HLAVNÝ RIEŠITEĽ : ING.ARCH. PETER ODOGA

1:5 0004092019