

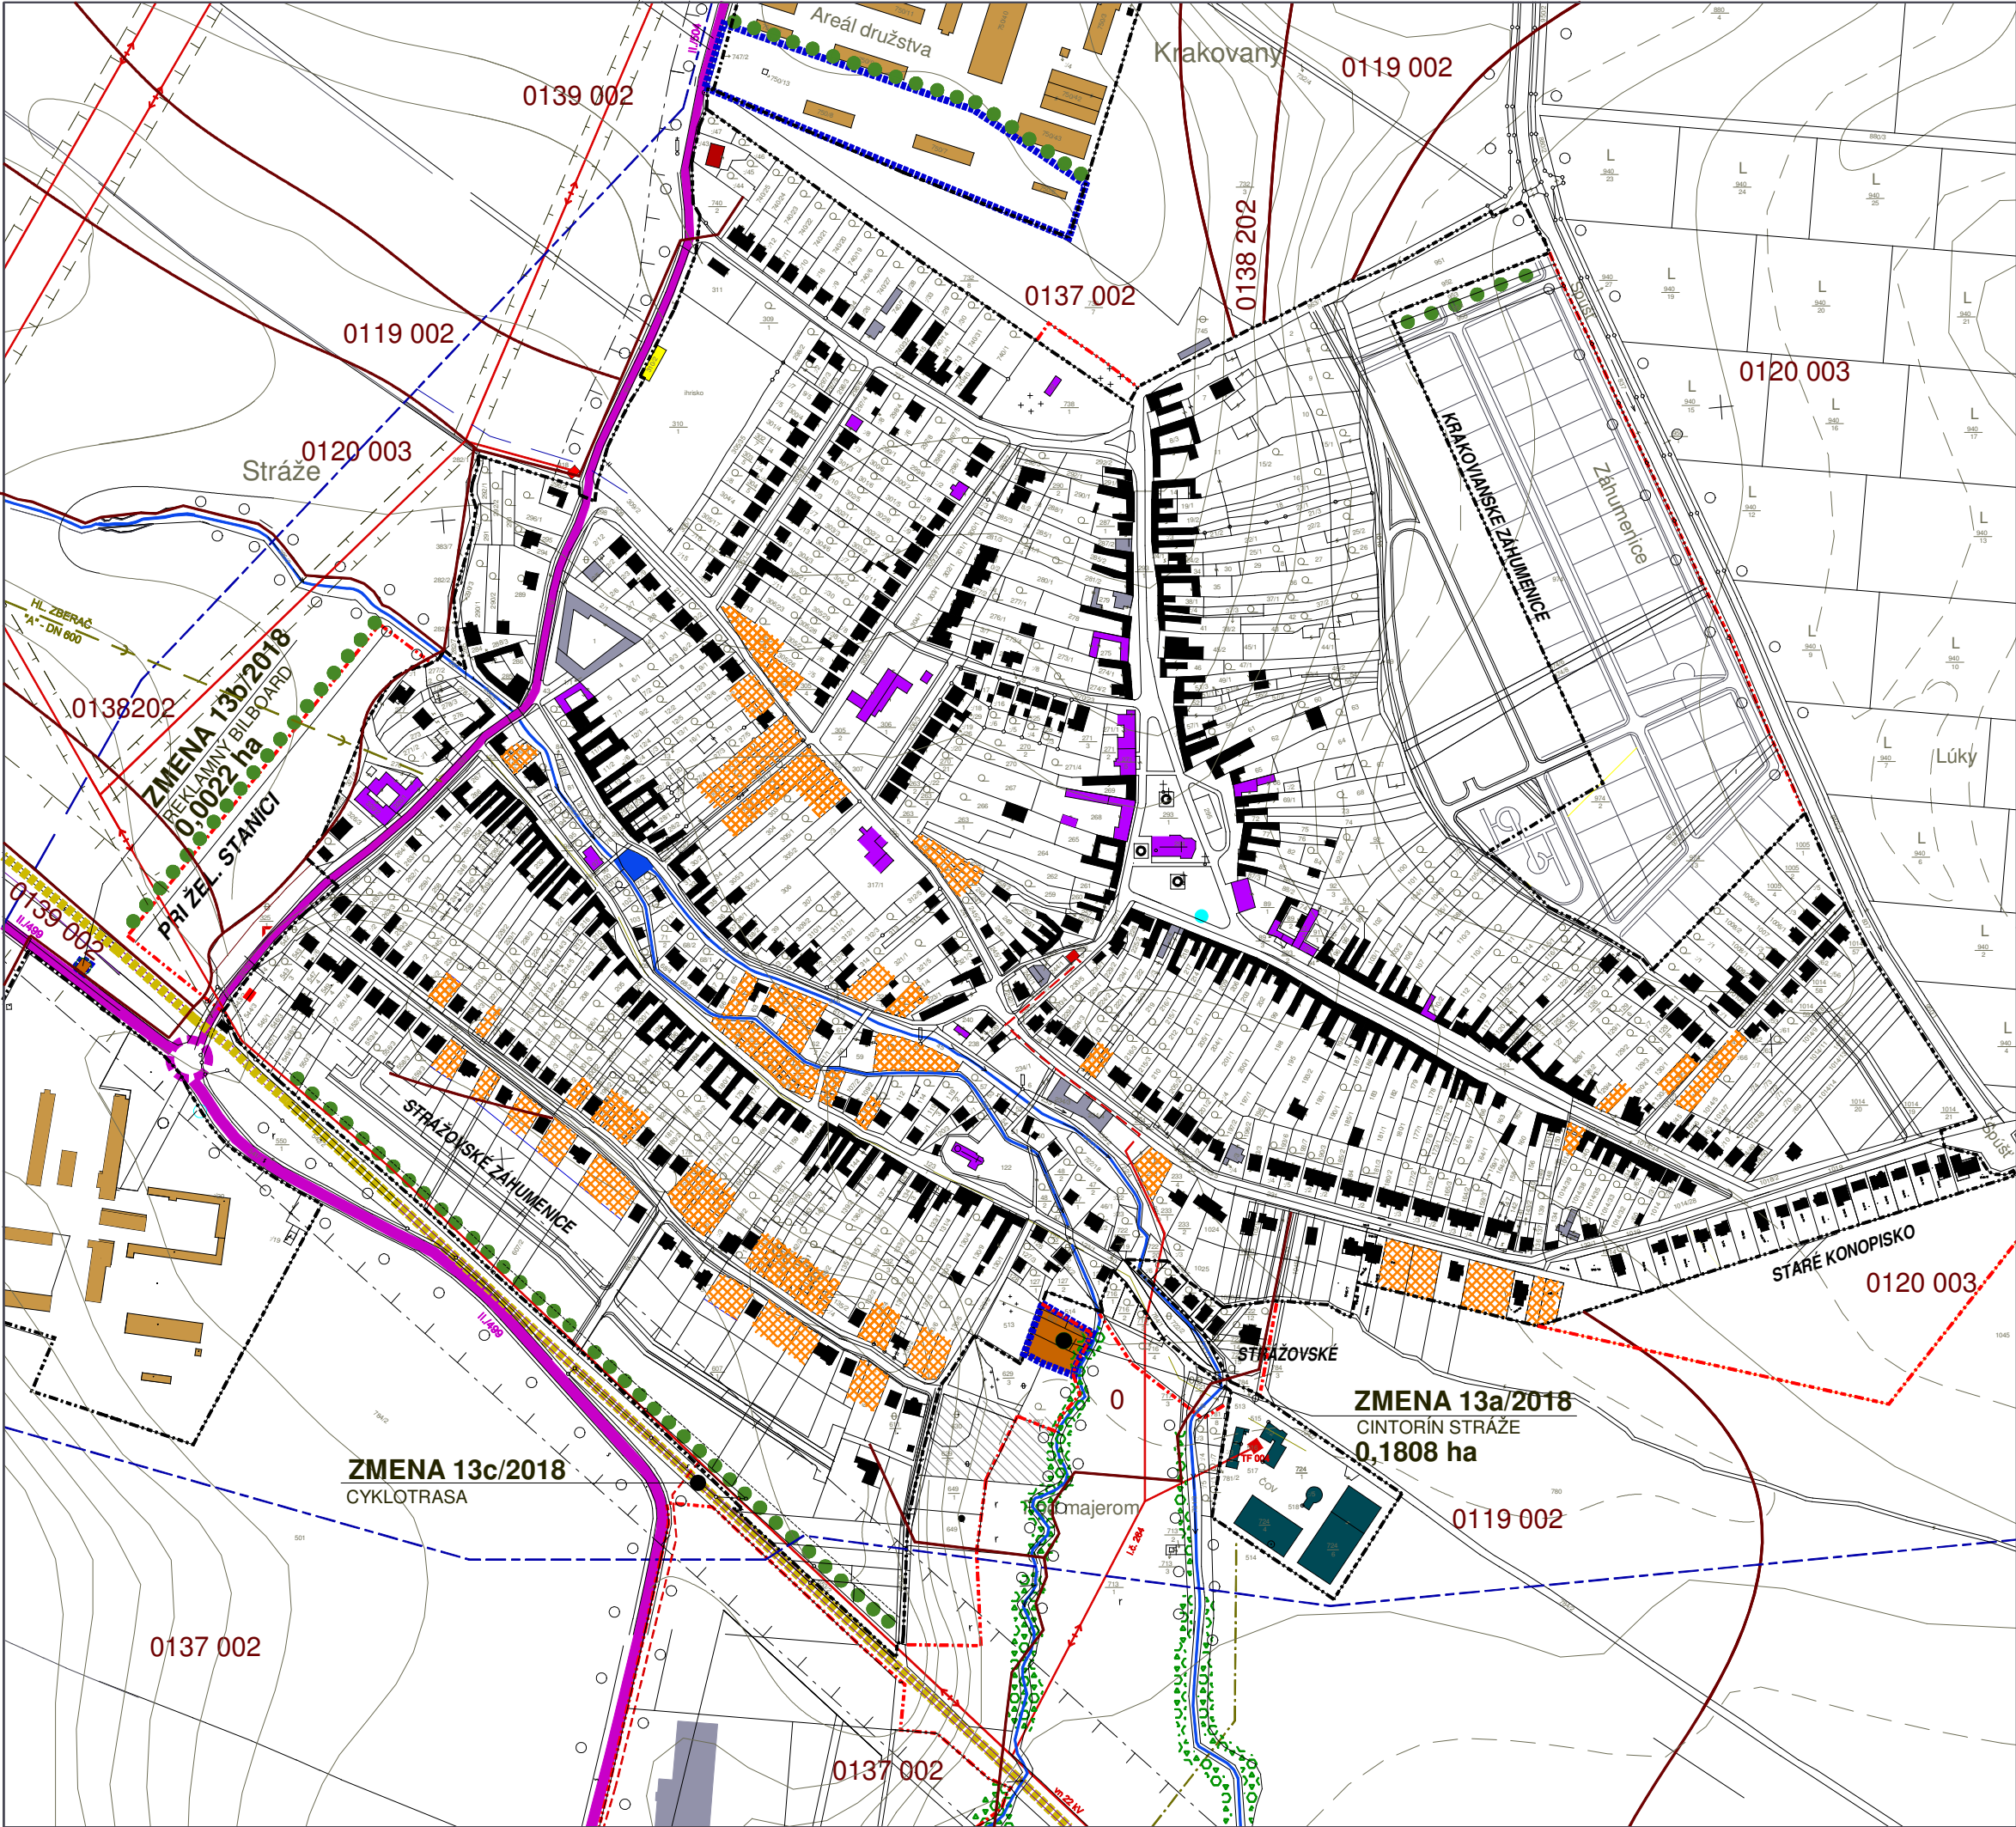


 

JESTV. STAV	NÁVRH	VÝHLAD	
			HRANICA KATASTRA
			HRANICA ZASTAVANÉHO ÚZEMIA
			PLOCHY BÝVANIA - RODINNÉ DOMY
			PLOCHY BÝVANIA - RODINNÉ DOMY - PRELUKY
			PLOCHY BÝVANIA - BYTOVÉ DOMY
			PLOCHY OBČIANSKEJ VYBAVENOSTI
			PLOCHY ŠPORTU A REKREÁCIE
			PLOCHY SKLADOV A VÝROBY
			PLOCHY VÝROBNO - OBCHODNO - OBSLUŽNÉ
			PLOCHY POĽNOHOSPODÁRSKEJ VÝROBY
			PLOCHY PESTOVANIA OKRASNÝCH DREVÍN
			CINTORÍN
			VEREJNÁ ZELEŇ
			LÍNIOVÁ ZELEŇ
			NELESNÁ STROMOVÁ A KROVINNÁ VEGETÁCIA
			VODNÝ TOK, VODNÁ PLOCHA
			ŽELEZNICA
			CESTA II. TRIEDY
			OKRUŽNÁ KRIŽOVATKA
			ZÁSOBOVACÍ VODOVOD
			KANALIZÁCIA SPLAŠKOVÁ - VÝTLAK
			VTL PLYNOVOD
			VZDUŠNÉ/KÁBLOVÉ ELEKTRICKÉ VEDENIE 22 kV
			TRAFOSTANICA
			ČISTIAREŇ ODPADOVÝCH VOD
			OCHRANNÉ PÁSMA ROZNEHO DRUHU
			ÚZEMIE NEVHODNÉ PRE VÝSTAVBU
			HRANICA BPEJ
			KÓD BPEJ

	ZMENA 13/2018	
		HRANICA ZMENY 13/2018
		PLOCHA ZÁBERU PODNEHNO FONDU

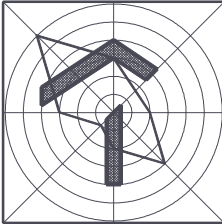

ZMENA 13/2018 - NÁVRH	
ÚZEMNÝ PLÁN OBCE KRAKOVANY - ZMENY A DOPLNKY	
OBSTARÁVATEĽ : OBEC KRAKOVANY	
SPRACOVATEĽ : A5 ATELIER ARCHITEKTÚRY A URBANIZMU TRNAVA	
POUŽITIE PF	
NA NEPOĽNOHOSPODÁRSKE ÚČELY	
HLAVNÝ RIEŠITEĽ : ING.ARCH. PETER ODOGA	
1:5 000	5
09/2019	