


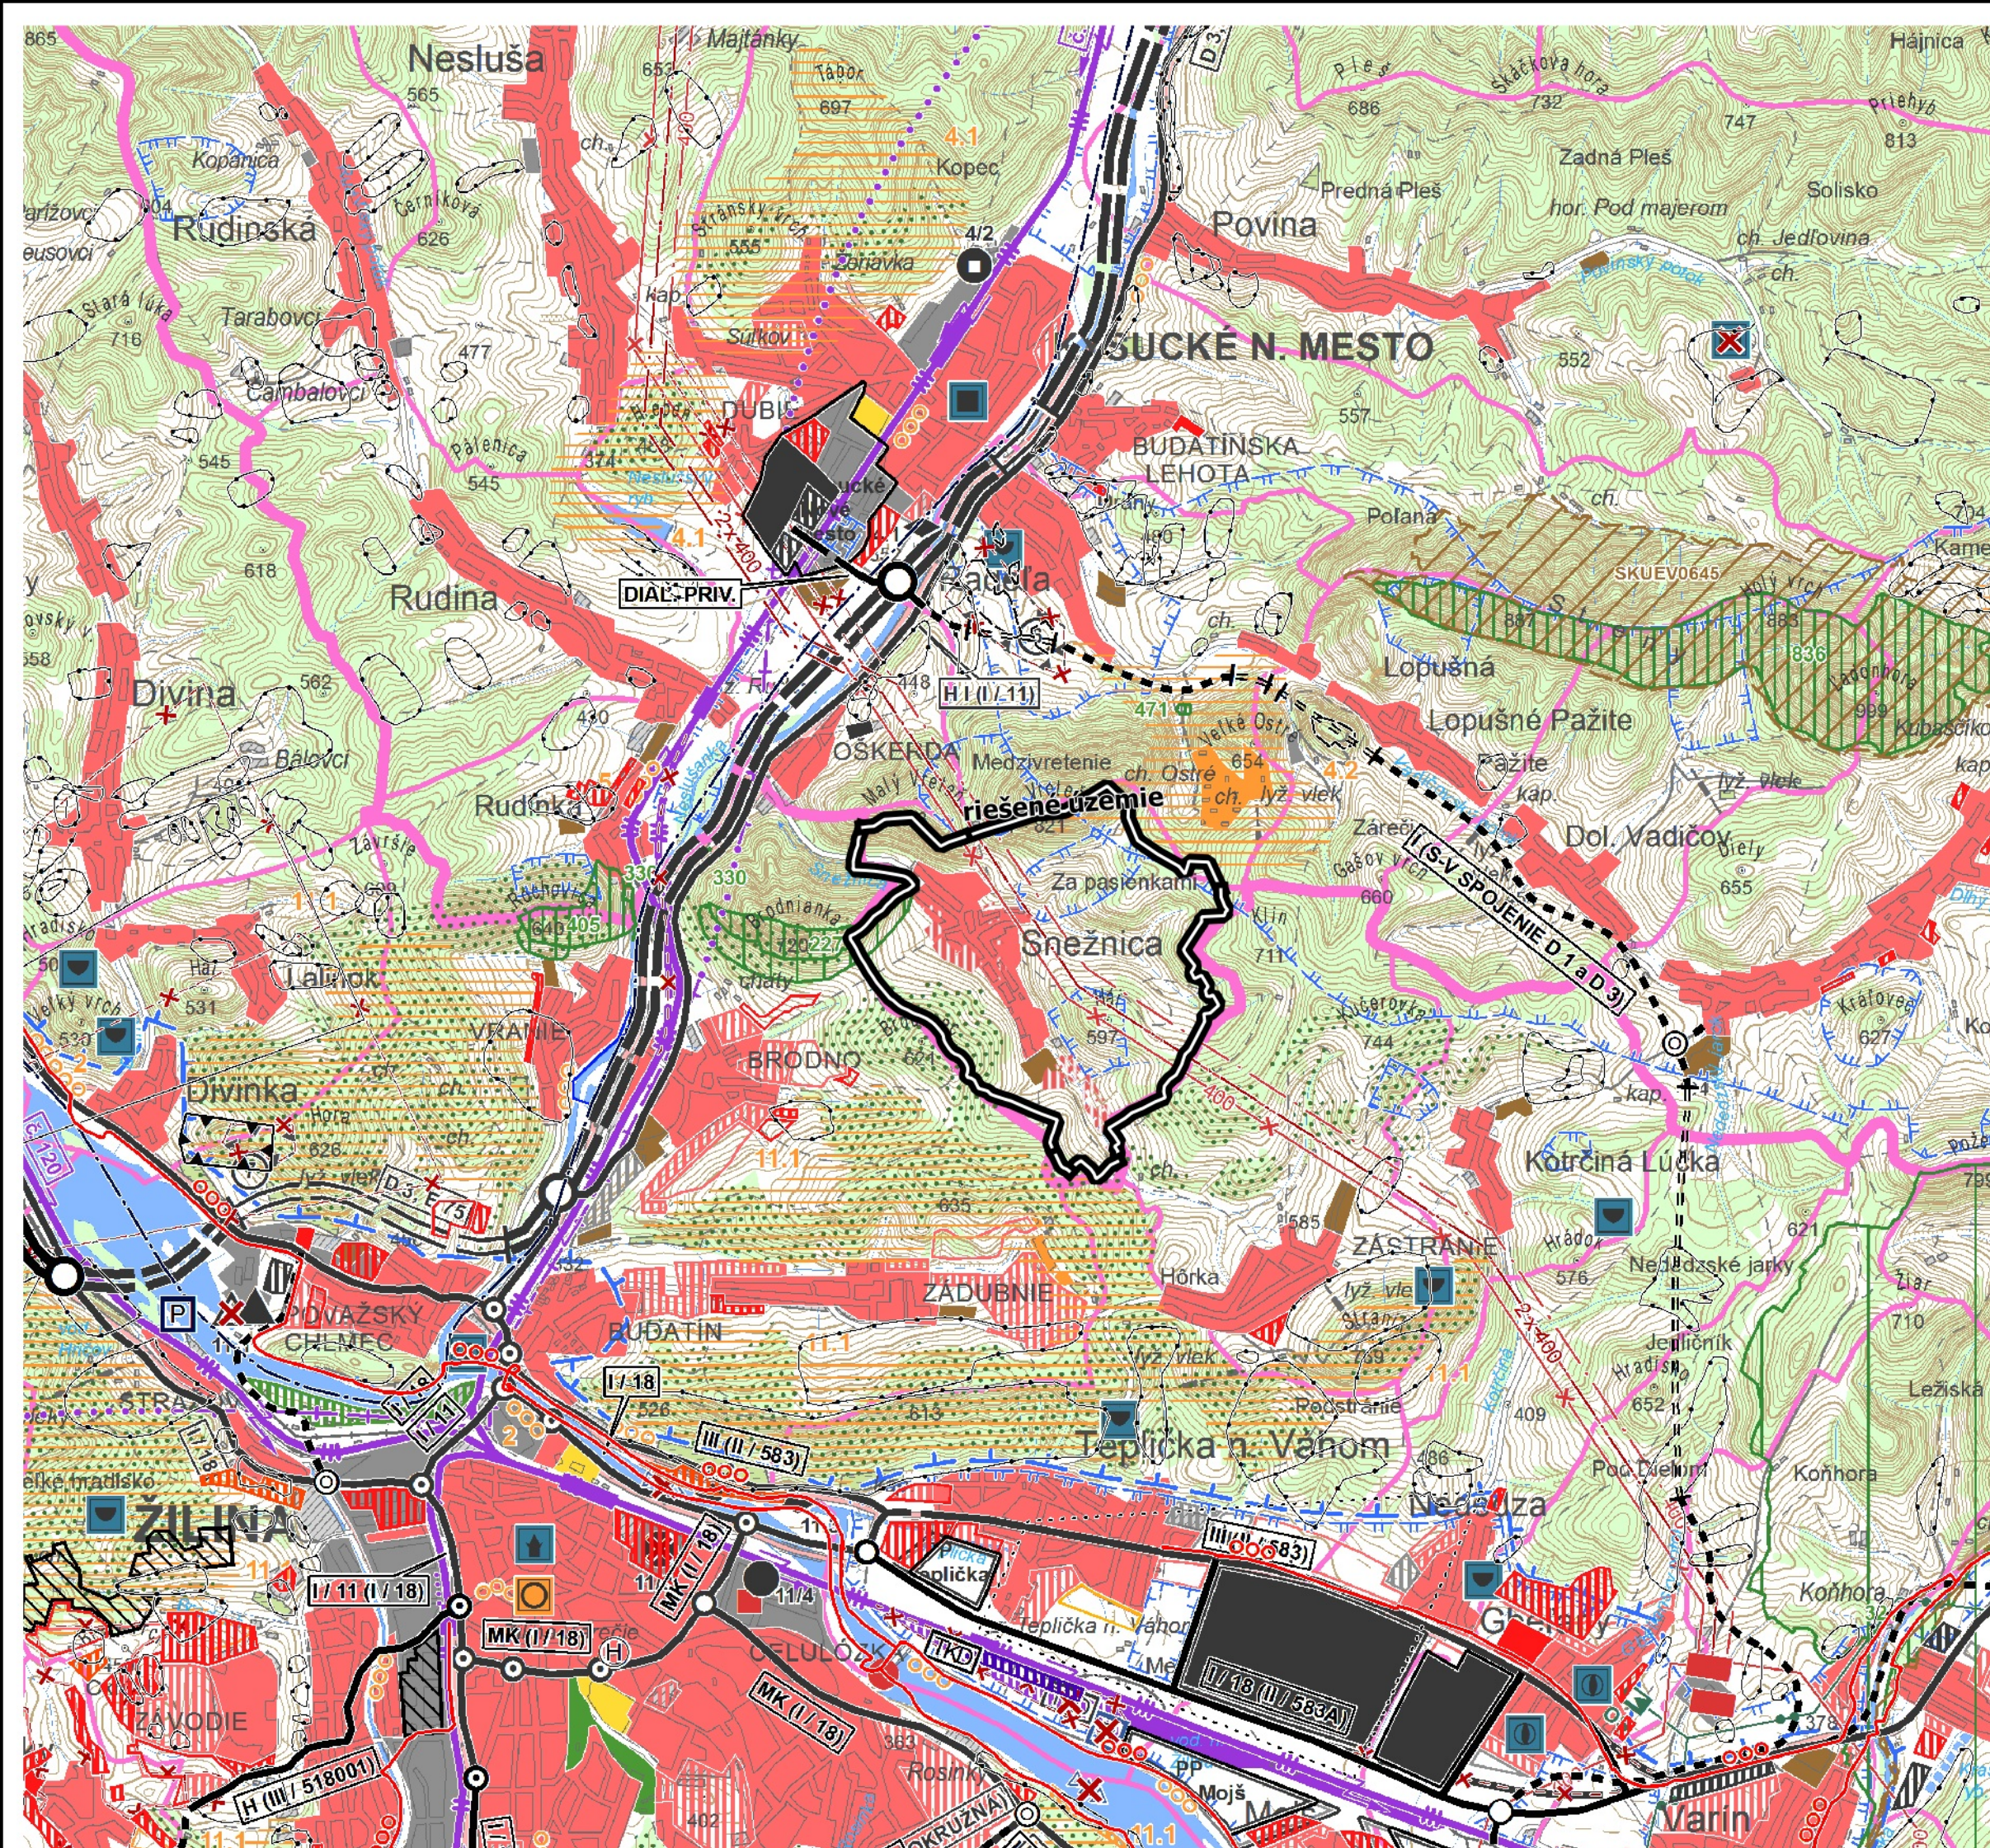

PODKLAD: ÚPN VÚC ŽILINSKEHO KRAJA, V ZNENÍ ZMEN A DOPLNKOV

STAV	NÁVRH	VÝHLAD	STAV	NÁVRH	VÝHLAD	STAV	NÁVRH	VÝHLAD
HRANICA SLOVENSKEJ REPUBLIKY			VYSOKORYCHLOSTNÁ ŽELEZNIČNÁ TRÁŤ			VODNÁ, VODÁRENSKÁ NÁDRŽ		
						HRANICA CHRÁNENEJ VODOHOSPODÁRSKEJ OBLASTI		
HRANICA RIEŠENÉHO ÚZEMIA						PHO ZDROJOV PITNÝCH VÔD I"		
						PHO ZDROJOV PITNÝCH VÔD II"		
HRANICA OKRESU						PHO ZDROJOV PITNÝCH VÔD III", POVODIE VODÁRENSKEHO TOKU		
HRANICA OBCE / MESTA						OP I" PRÍRODNÝCH LIEČIVÝCH ZDROJOV A PRÍRODNÝCH MINERÁLNYCH ZDROJOV		
						OP II" PRÍRODNÝCH LIEČIVÝCH ZDROJOV A PRÍRODNÝCH MINERÁLNYCH ZDROJOV		
PLOCHY PRIEMYSELNEJ VÝROBY, SKLADOV						OP II" PRÍRODNÝCH LIEČIVÝCH ZDROJOV A PRÍR. MIN. ZDROJOV - PÓVODNE OP III"		
						MALOPLOŠNÉ CHRÁNENÉ ÚZEMIE ZÓNA A - V. STUPEŇ OCHRANY		
PRIEMYSELNÉ PARKY						MALOPLOŠNÉ CHRÁNENÉ ÚZEMIE ZÓNA B - IV. STUPEŇ OCHRANY		
						MALOPLOŠNÉ CHRÁNENÉ ÚZEMIE ZÓNA C - III. STUPEŇ OCHRANY		
PLOCHY ŠPORTOVÝCH ZARIADENÍ						NAVROVANE CHRÁNENÉ ÚZEMIE EURÓPSKEHO VÝZNAMU NATURA 2000		
						VEĽKOPLOŠNÉ CHRÁNENÉ ÚZEMIE ZÓNA A - V. STUPEŇ OCHRANY		
REKREAČNÝ PRIESTOR VÝŠŠIEHO VÝZNAMU PRE DYNAMICKÉ AKTIVITY						VEĽKOPLOŠNÉ CHRÁNENÉ ÚZEMIE ZÓNA B - IV. STUPEŇ OCHRANY		
						VEĽKOPLOŠNÉ CHRÁNENÉ ÚZEMIE ZÓNA C - III. STUPEŇ OCHRANY		
PLOCHY VÝZNAMNEJ ZELENÉ A CINTORÍNŮV						VEĽKOPLOŠNÉ CHRÁNENÉ ÚZEMIE ZÓNA D - II. STUPEŇ OCHRANY		
						NAVROVANE CHRÁNENÉ VTÁČIE ÚZEMIE		
PLOCHY LESOPARKOV						ARCHEOLOGICKÁ LOKALITA		
						LOKALITA SVETOVÉHO KULTÚRNEHO DEDIČSTVA		
PLOCHY OSOBITNÉHO URČENIA						MESTSKÁ PAMIAŤOVÁ REZERVÁCIA		
SVAHOVÉ DEFORMÁCIE						PAMIAŤOVÁ REZERVÁCIA LUDOVEJ ARCHITEKTÚRY		
						PAMIAŤOVÁ ZÓNA		
CHRÁNENÉ LOŽISKOVÉ ÚZEMIE						SKANZEN (EXPOZÍCIE LUDOVEJ ARCHITEKTÚRY V PRÍRODE)		
						HISTORICKÁ ZELEN (PAMIAŤOVO CHRÁNENÉ PARKY)		
DOBYŤAČÍ PRIESTOR LOŽISKŮV NERASTNÝCH SUROVIN						VÝZNAMNÁ NÁRODNÁ KULTÚRNA PAMIAŤKA		
						ELEKTRICKÉ VEDENIE ZVN 400 KV, VVN 220 KV		
LOŽISKO NEVYHRADENÉHO NERASTU						ELEKTAREN TEPELNÁ, VODNÁ		
						ELEKTRICKÉ STANICE ZVN/VVN		
PRIESKUMNÉ ÚZEMIE						PLYNOVOD VTL		
						JAVY NA ZRUŠENIE, NEPLATNÉ ÚDAJE		
LOŽISKO RAŠELINY								
DIALNICA S MIMOÚROVŇOVOU KRIŽOVATKOU								
RÝCHLOSTNÁ KOMUNIKÁCIA S MIMOÚROVŇOVOU KRIŽOVATKOU								
CESTA I. TRIEDY, CESTA II. TRIEDY A DIALNICA S MIMOÚROVŇOVOU KRIŽOVATKOU								
ÚZEMNÁ REZERVA PRE CESTNÉ KOMUNIKÁCIE S MIMOÚROVŇOVOU KRIŽOVATKOU								
DIALNICA S MIMOÚROVŇOVOU KRIŽOVATKOU								
TUNEL NA RÝCHLOSTNEJ KOMUNIKACII								
TUNEL PRE CESTNÚ ÚZEMNÚ REZERVU								
HRANIČNÝ PRIECHOD CESTNÝ								
TERMINÁL KOMBINOVANEJ DOPRAVY VÝZNAMU MEDZINÁRODNÉHO, CELOŠTÁTNEHO								

ÚZEMNÝ PLÁN OBCE SNEŽNICA

OBSTARÁVATEĽ: OBEC SNEŽNICA
POVER. OBST.: Ing.arch. K. ĎURENCO
ZHOTOVITEĽ: EKO-PLAN, s.r.o.
HL. RIEŠITEĽ: doc. Ing.arch. J. COPLÁK, PhD.

DÁTUM: 9/2019 MIERKA: 1:50000

1. VÝKRES ŠIRŠÍCH VZŤAHOV