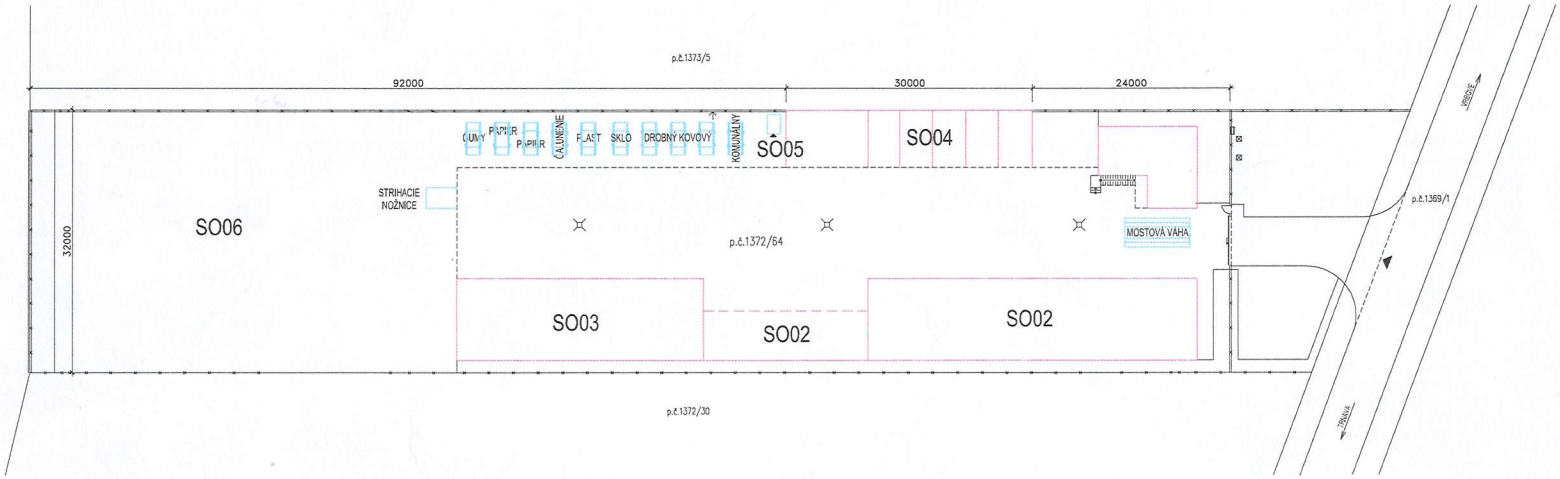

STAVEBNÉ OBJEKTY:

SO02 DEMONTÁŽNA DIELŇA SO SKLADMI
SO03 SKLAD TRIEDENÝCH FAREBNÝCH KOVOV
SO04 OTVORENÉ SKLADY KOVOV V BOXOCH
SO05 SKLAD PREVÁDZ. AUTOMOBIL. KVAPALÍN
SO06 OTVORENÝ SKLAD ŽELEZA

± 0,000 = 165,00 m n. m. B. p. v.

Projektoval (Development): ING. VIKTOR KOVÁČIK	Hlavný projektant (Approved): ING. PAVEL LIŠKA	SPOL – LIPA s.r.o. Nám. Sv. Michala č.30 920 01 Hlohovec tel./fax. : 033/7300230
Investor (Investor):	IVSTA, s.r.o., POLONICKÁ 11, 91951 ŠPAČINCE	
Miesto stavby (Locality):	91929 MALŽENICE, p.č. 1372/64, okr. TRNAVA	
Časť projektu (Fraction of proj.):	PS 01 TECHNOLOGICKÉ ZARIADENIA	
Stavba (Construction):	ZBERNÝ DVOR IVSTA RECYCLING	Stupeň (Degr.): PROJEKT PRE ÚZEMNÉ ROZHODNUTIE
		Kód (Code): 018/2019
Objekt (Unit):	SO 02, SO 03, SO 04, SO 05, SO 06,	Dátum (Date): 07/2019 · Formát (Size): 3xA4 · Mierka (Scale): 1:400 · Sada č. (No.)
Obsah výkresu (Contents):	SITUÁCIA	Výkres č. (Drawing No.): 018/2019-PS01- 1