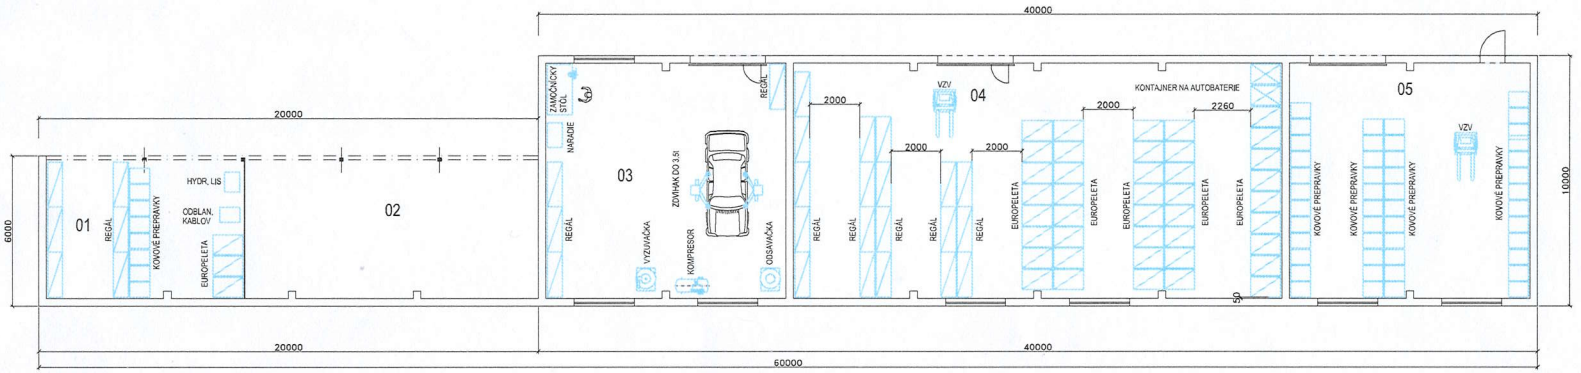

LEGENDA MIESTNOSTÍ

M.Č.	NÁZOV MIESTNOSTI	PLOCHA /m2/	PODLAHA
01	SKLAD ELEKTROODPADU	45,0	DRAŤKOBETÓN
02	SKLAD STARÝCH VOZIDIEL	112,0	DRAŤKOBETÓN
03	DEMONTÁŽNA DIELŇA	183,0	DRAŤKOBETÓN
04	SKLAD NÁHRADNÝCH DIELOV	90,0	DRAŤKOBETÓN
05	SKLAD FAREBNÝCH KOVOV	90,0	DRAŤKOBETÓN

± 0,000 = 165,00 m.n.m. B.p.v.

Projektoval (Development)	Hlavný projektant (Approved)
ING. VIKTOR KOVÁČIK	ING. PAVEL LÍŠKA
Investor (Investor)	IVSTA, s.r.o., POLOMSKÁ 11, 91951 SVÄTÉ
Miesto stavby (Locality)	91920 MAJZÍNCE, p.č. 1372/64, okr. TRNAVA
Časť projektu (Fraction of proj.)	PS 01 TECHNOLOGICKÉ ZARIADENIA
Stavba (Construction)	ZBERNÝ DVOR IVSTA RECYCLING
Objekt (Unit)	SO02 DEMONTÁŽNA DIELŇA SO SKLADMI
Obsah výkresu (Contents)	PÔDORYS

SPOL – LIPA s.r.o.
Mlm. Sv. Michala č.30
920 01 Hlohovec
tel./fax.: 033/7390230

Stupeň (Degr.): PROJEKT PRE ÚZEMNÉ ROZHODNUTIE

Kód (Code): z.č. 018/2019

Dátum (Date)	Formát (Size)	Mierka (Scale)	Počet č. (No.)
07/2019	4xA4	1:100	

Výkres č. (Drawing No.) 018/2019-PS01- 2