


ÚZEMNÝ PLÁN MESTA POPRAD

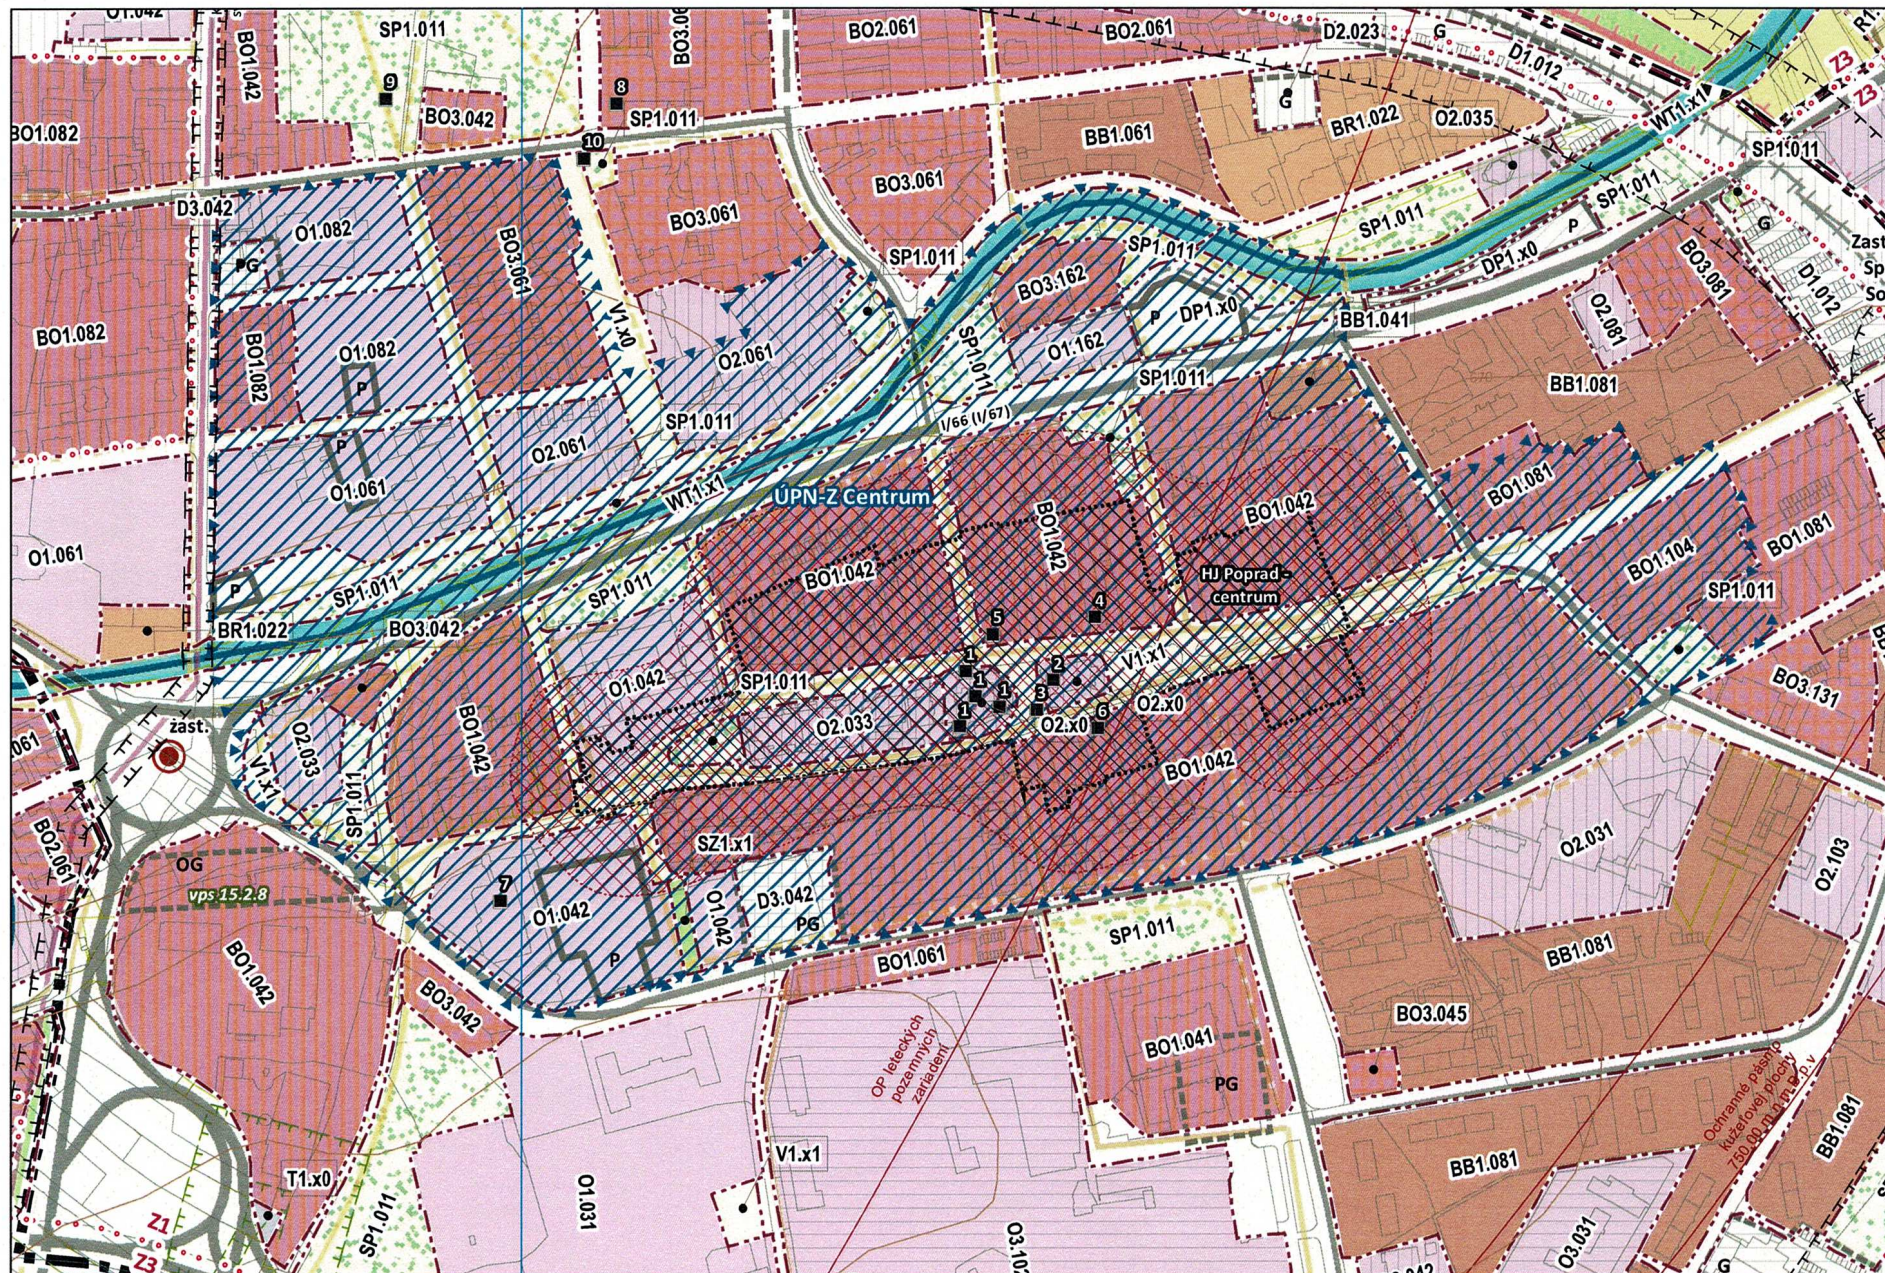

ÚZEMIA S POTREBOU SPRACOVANIA ÚPN-Z

5 VÝKRES REGULATÍVOV

M 1:5 000