


ÚZEMNÝ PLÁN MESTA POPRAD

ZMENA A DOPLNOK Č.86/2019 - NÁVRH

SEPTEMBER 2019

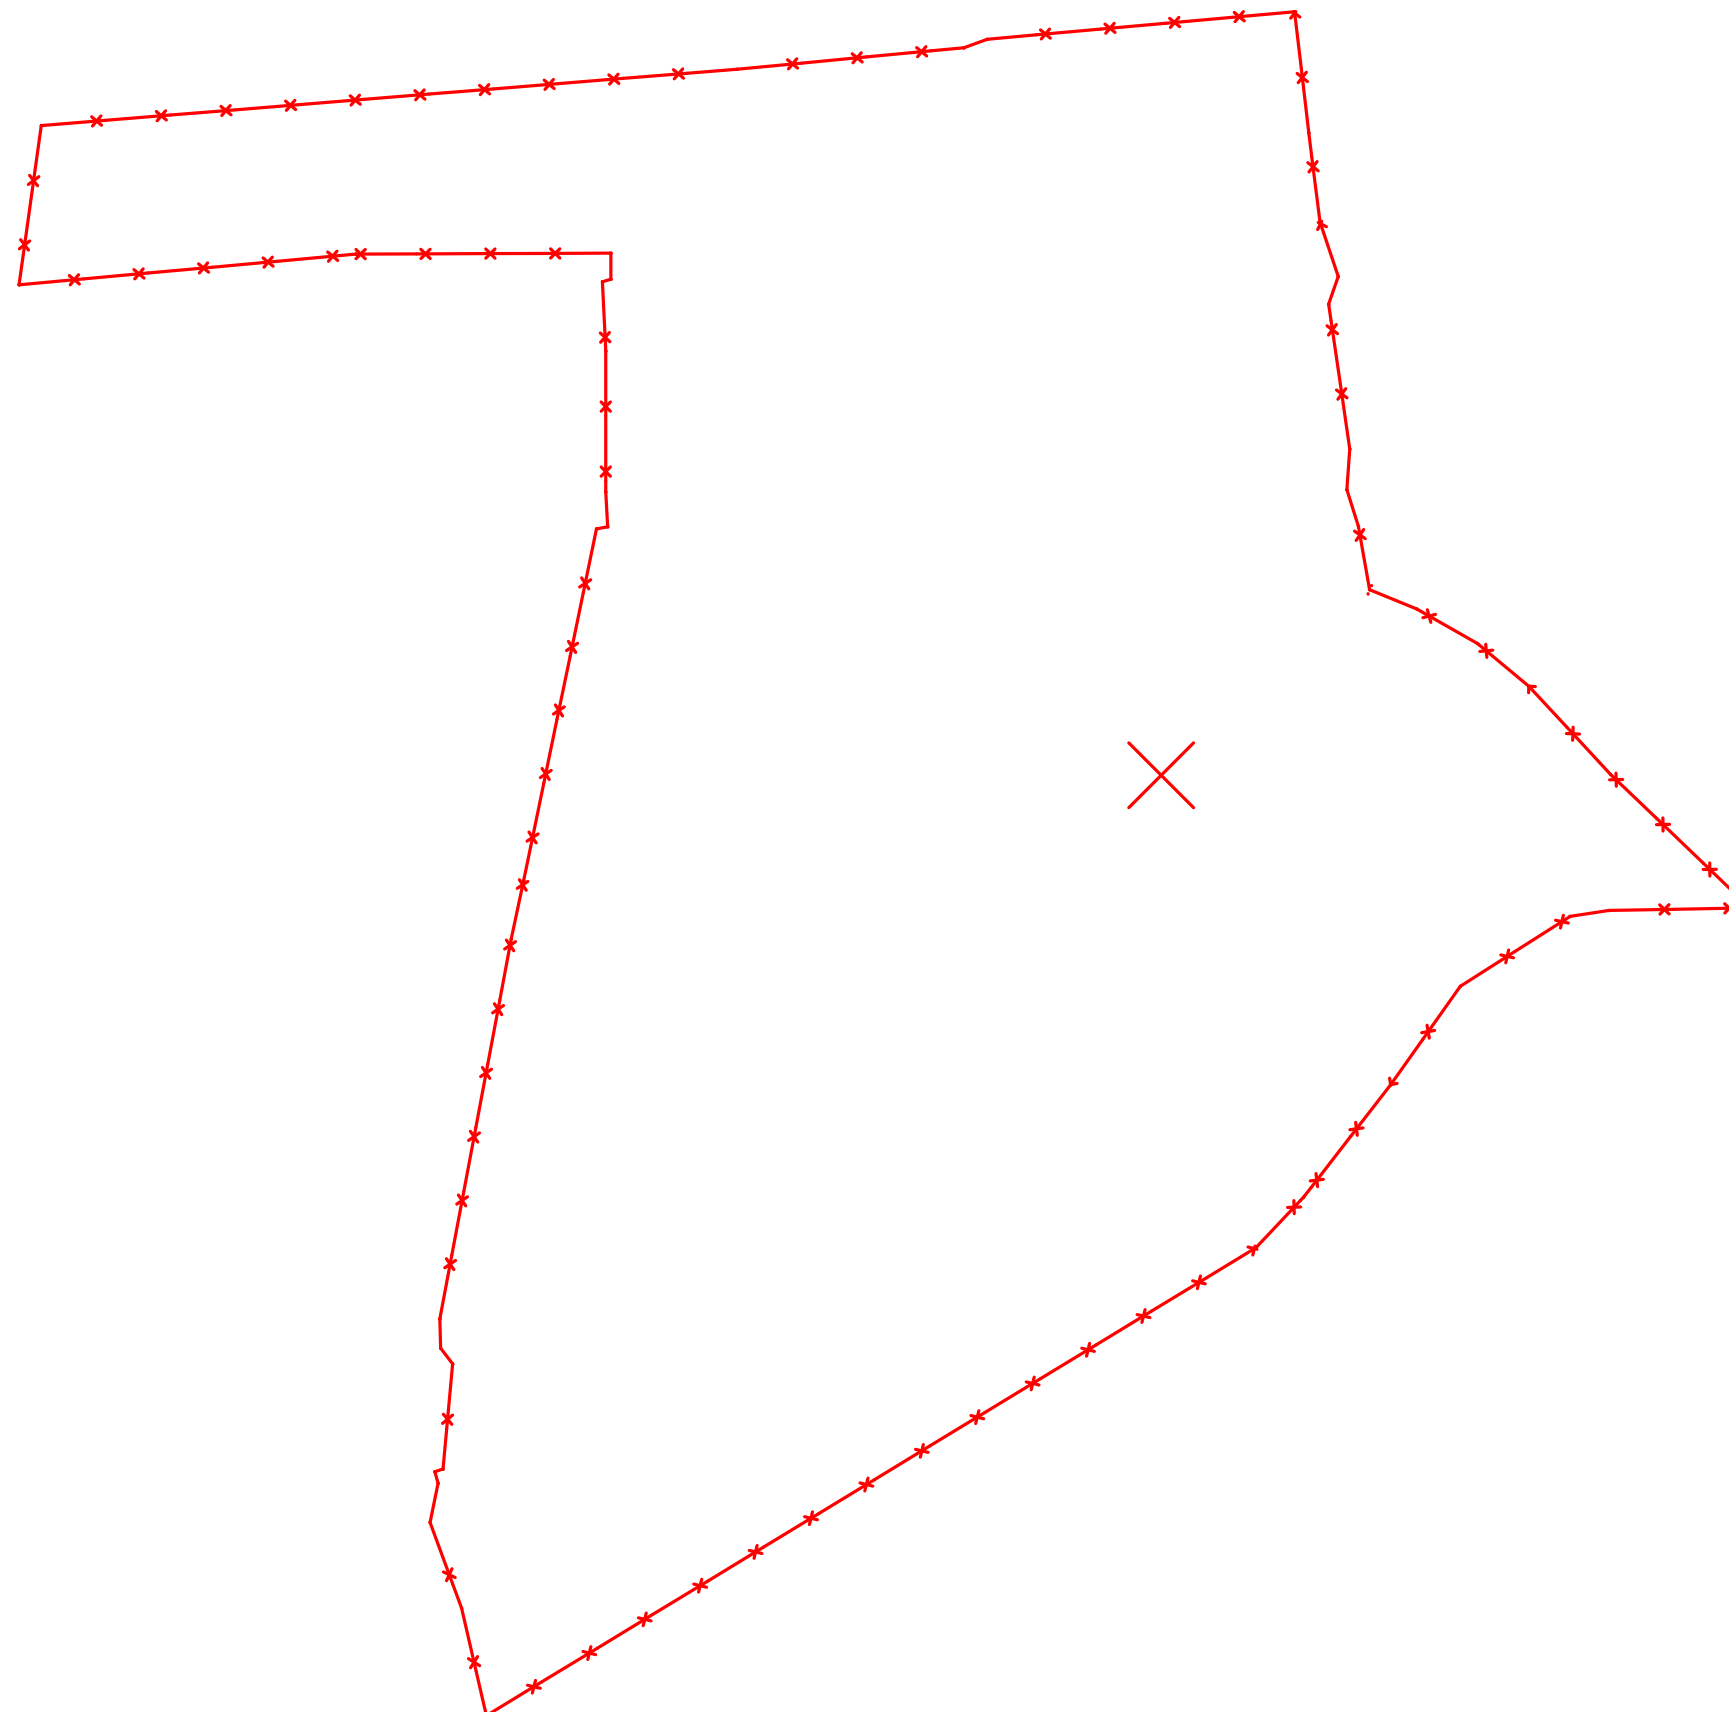

ÚZEMIA S POTREBOU SPRACOVANIA ÚPN-Z - RUŠÍ SA