



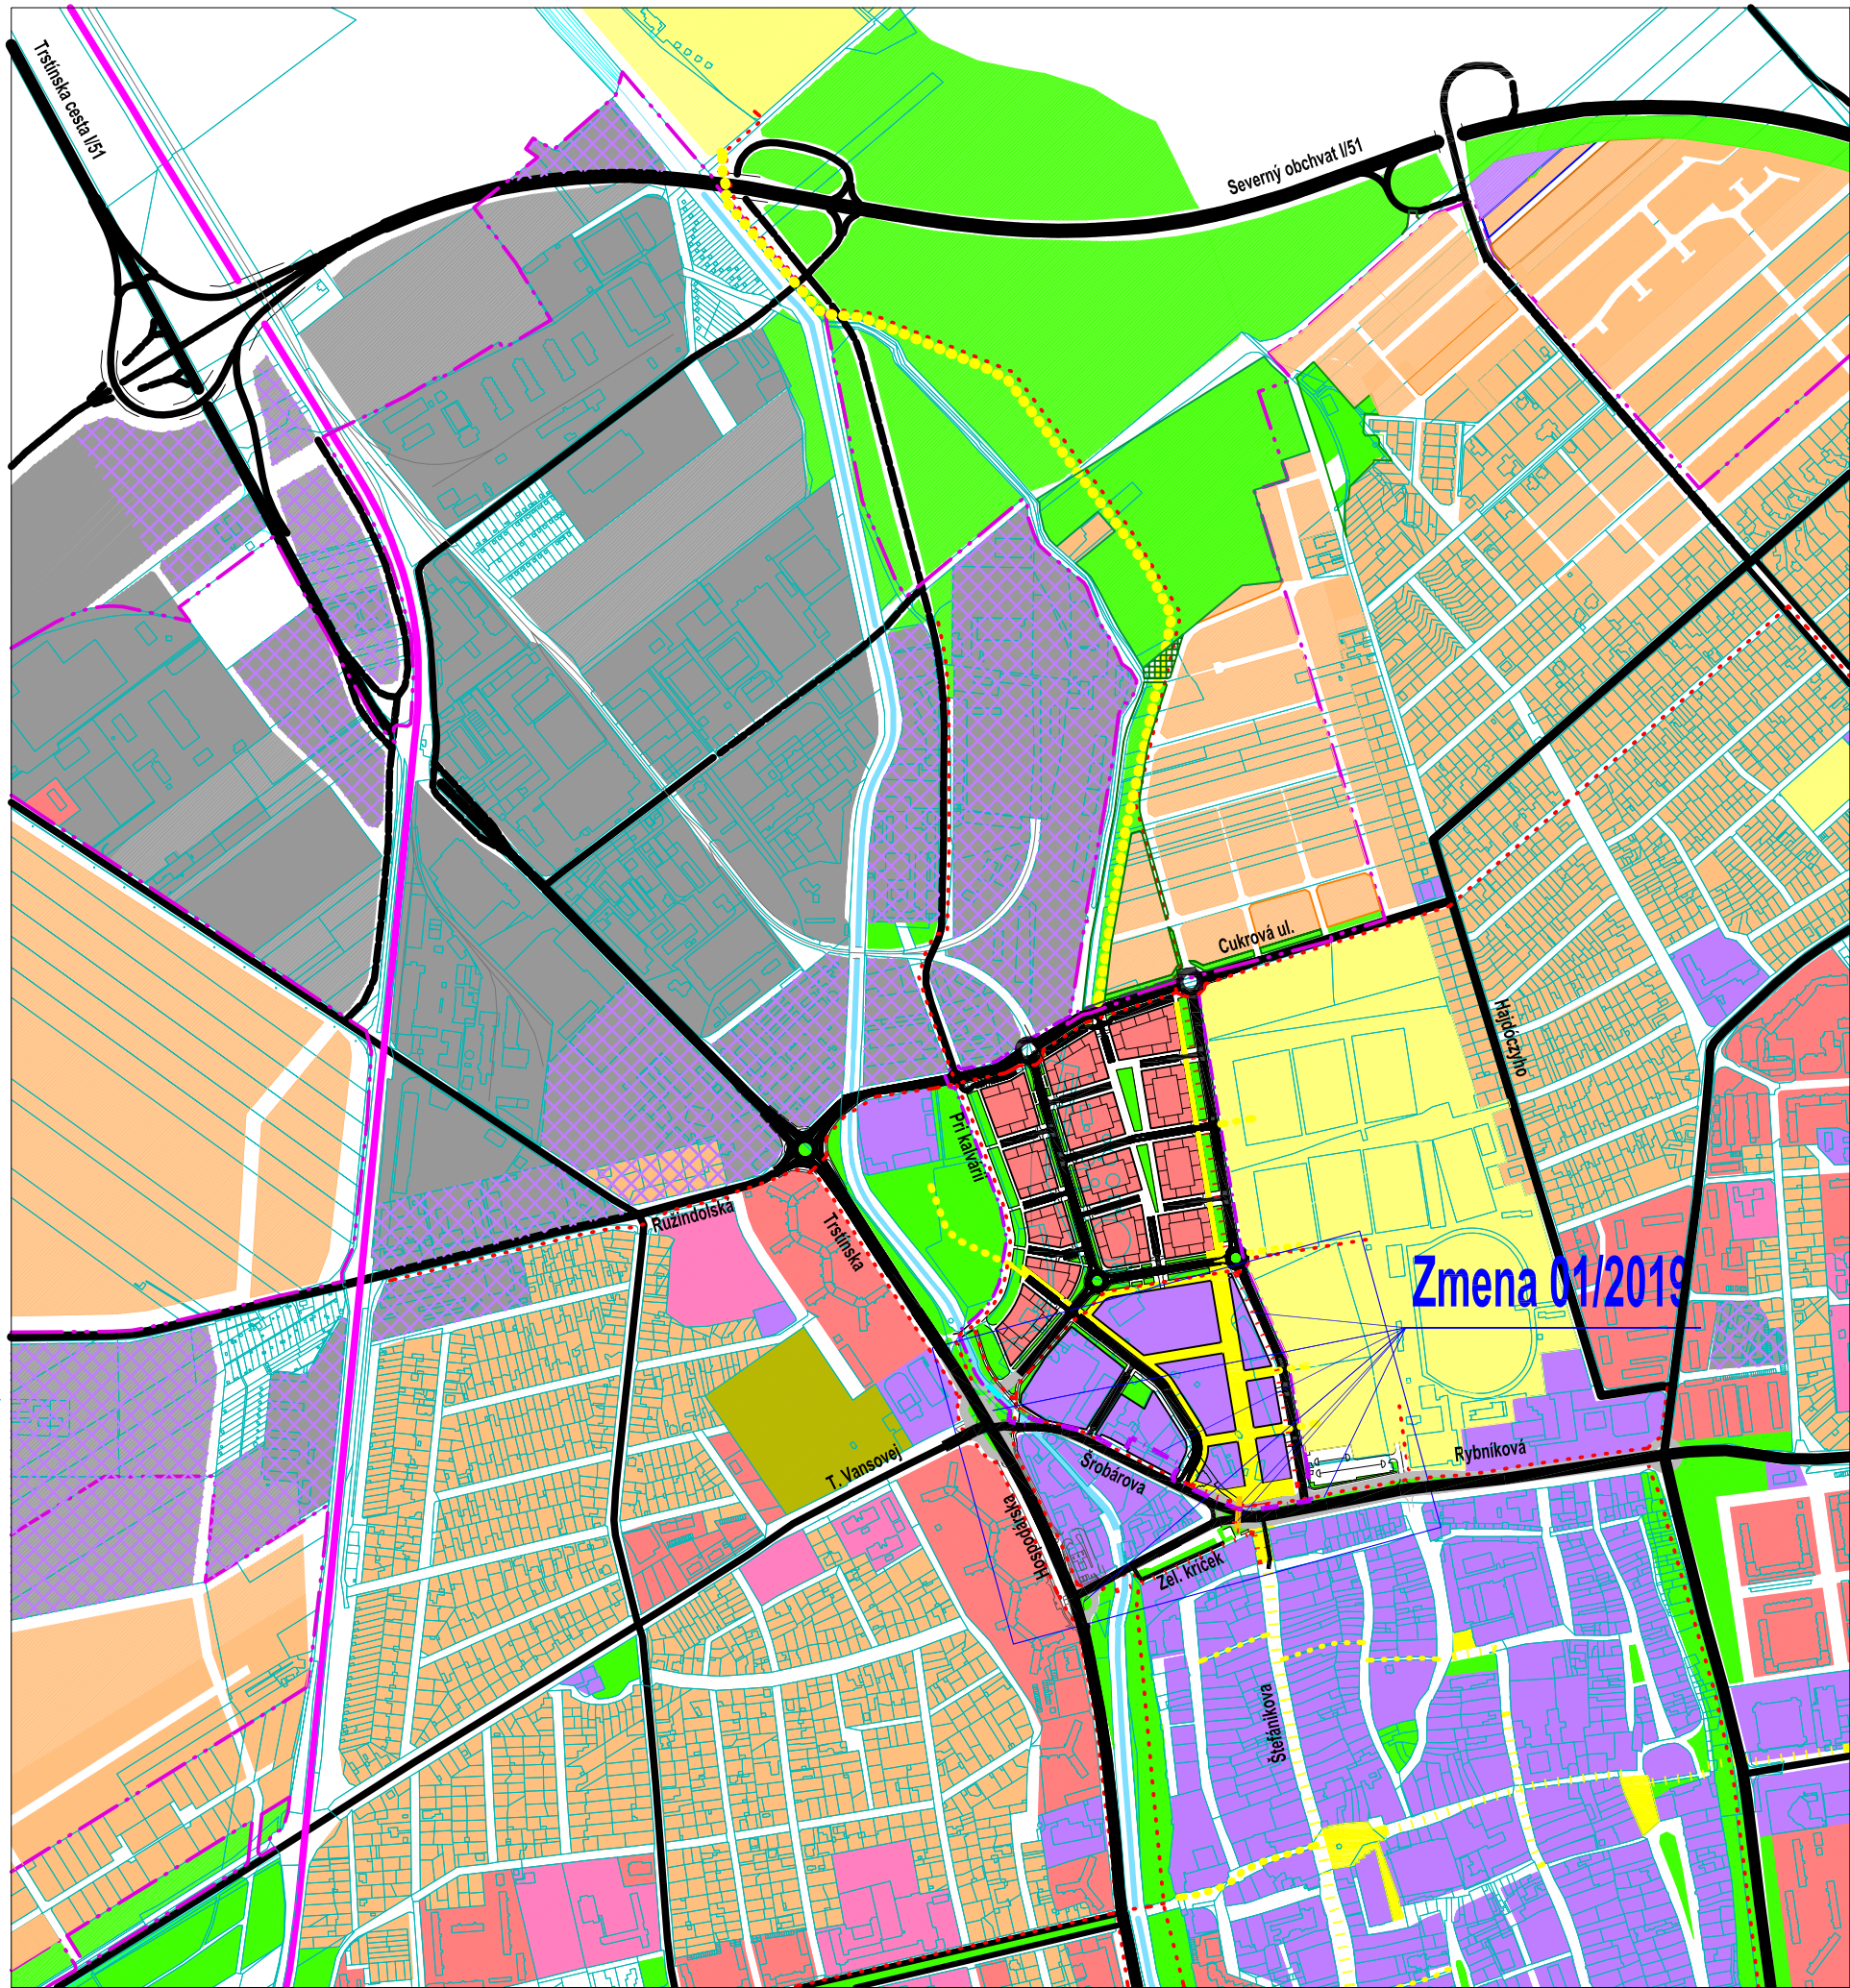

Územný plán zóny Trnava - Cukrovar
Zmena 01/2019

B.01. Širšie vzťahy

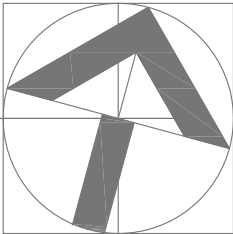

	Hranica zastavaného územia
	Vymedzenie zóny Cukrovar
	Plochy málopodlažného bývania (RD)
	Plochy viacpodlažného bývania (BD)
	Plochy mestotvornej polyfunkcie a občianskeho vybavenia
	Areálová občianska vybavenosť
	Zmiešané územie (výroba, obchod, služby)
	Plochy priemyslu
	Šport, telovýchova, rekreácia a voľný čas
	Plochy parkovej zelene a lesoparkov
	Plochy cintorínov
	Vodné plochy a toky
	Dopravná kostra mesta
	Železnica
	Hlavné pešie ťahy a priestranstvá
	Hlavné cyklotrasy
	Vymedzenie výkresov lokalít Zmeny 01/2019 ÚPN zóny Trnava - Cukrovar (v dotknutom rozsahu grafickej časti)
	Zmena 01/2019 ÚPN zóny Trnava - Cukrovar Vymedzenie zóny Cukrovar
	Zmena 01/2019 ÚPN zóny Trnava - Cukrovar Dopravná kostra mesta
	Zmena 01/2019 ÚPN zóny Trnava - Cukrovar Dopravná kostra mesta (priestorová rezerva)
	Zmena 01/2019 ÚPN zóny Trnava - Cukrovar Nadchod pre peších a cyklistov
	Zmena 01/2019 ÚPN zóny Trnava - Cukrovar Vodné plochy a toky
	Zmena 01/2019 ÚPN zóny Trnava - Cukrovar Hlavné cyklotrasy

OZNÁMENIE O STRATEGICKOM DOKUMENTE

Názov úlohy:	Územný plán zóny Trnava - Cukrovar Zmena 01/2019	
Obstarávateľ:	Mesto Trnava Mestský úrad, Trhová 3, Trnava	Dátum: 10/2019
Názov výkresu:	PRÍLOHA 1 - Situácia širších vzťahov s vyznačením riešeného územia Zmeny 01/2019 ÚPN zóny Trnava - Cukrovar	Mierka: 1:10000