



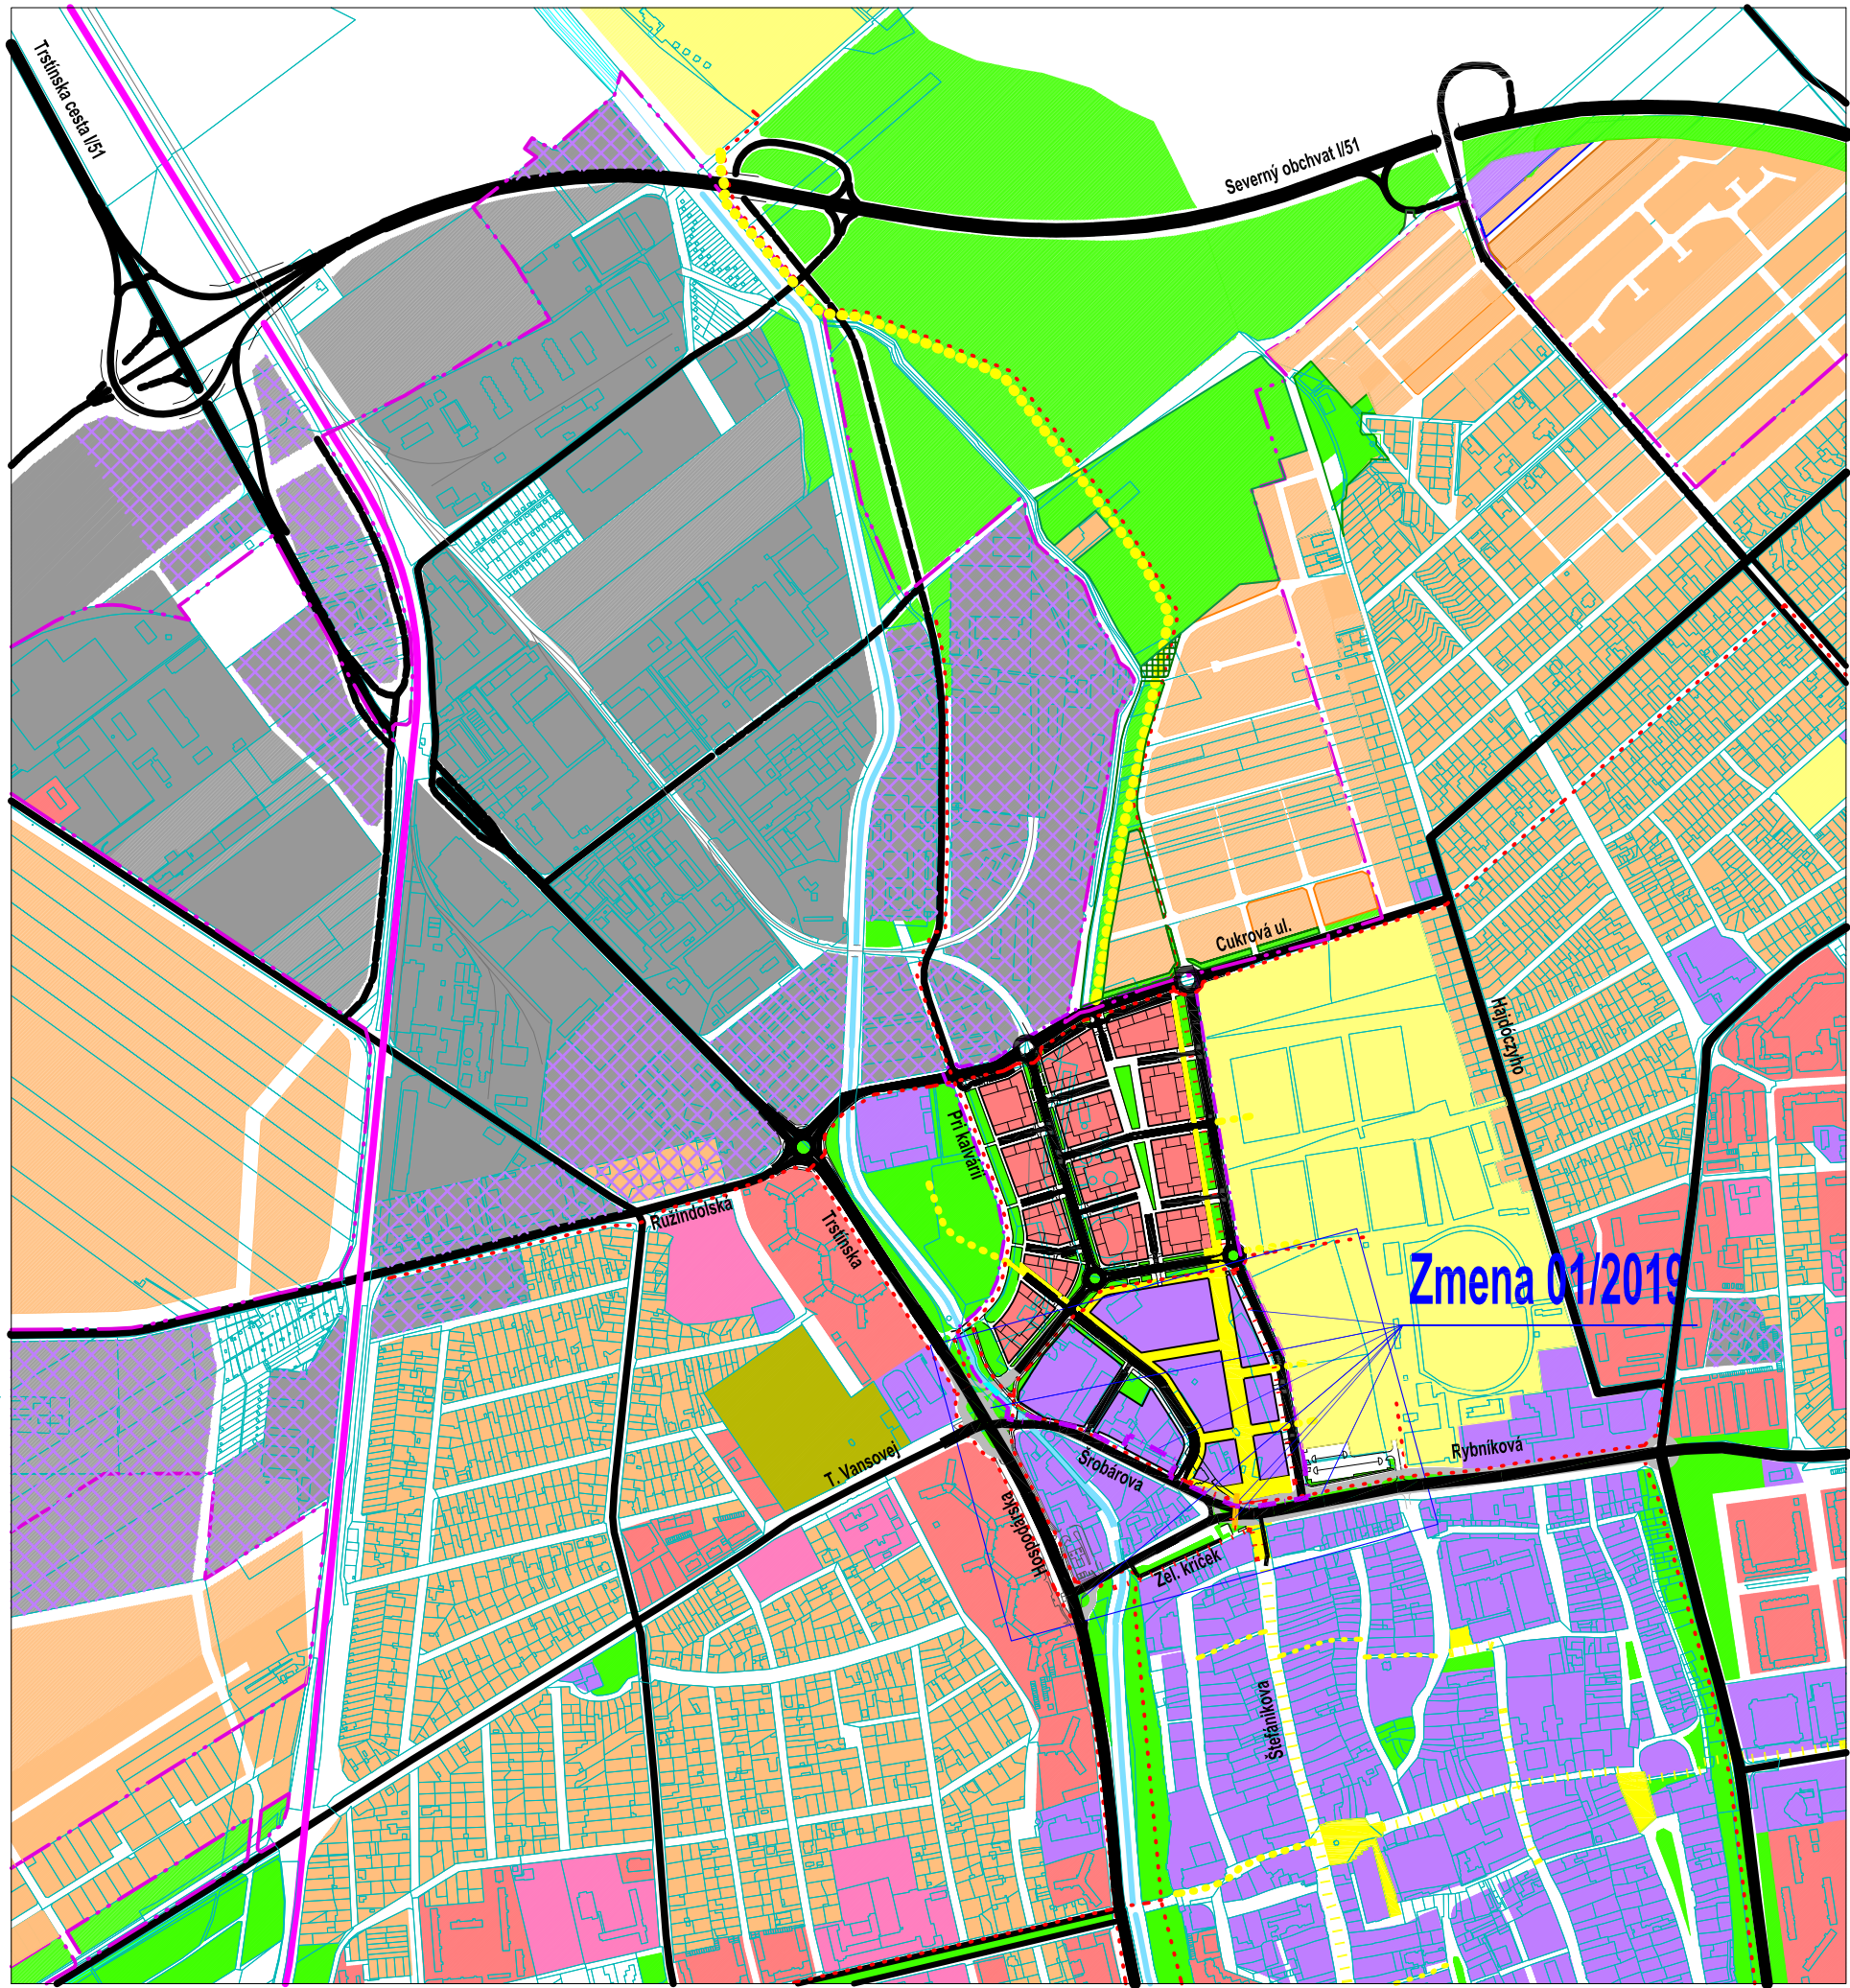


Územný plán zóny Trnava - Cukrovar
Zmena 01/2019

B.01. Širšie vzťahy

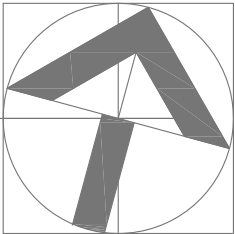

	Hranica zastavaného územia
	Vymedzenie zóny Cukrovar
	Plochy málopodlažného bývania (RD)
	Plochy viacpodlažného bývania (BD)
	Plochy mestotvornej polyfunkcie a občianskeho vybavenia
	Areálová občianska vybavenosť
	Zmiešané územie (výroba, obchod, služby)
	Plochy priemyslu
	Šport, telovýchova, rekreácia a voľný čas
	Plochy parkovej zelene a lesoparkov
	Plochy cintorínov
	Vodné plochy a toky
	Dopravná kostra mesta
	Železnica
	Hlavné pešie ťahy a priestranstvá
	Hlavné cyklotrasy
	Vymedzenie výkresov lokalít Zmeny 01/2019 ÚPN zóny Trnava - Cukrovar (v dotknutom rozsahu grafickej časti)
	Zmena 01/2019 ÚPN zóny Trnava - Cukrovar Vymedzenie zóny Cukrovar
	Zmena 01/2019 ÚPN zóny Trnava - Cukrovar Dopravná kostra mesta
	Zmena 01/2019 ÚPN zóny Trnava - Cukrovar Dopravná kostra mesta (priestorová rezerva)
	Zmena 01/2019 ÚPN zóny Trnava - Cukrovar Nadchod pre peších a cyklistov
	Zmena 01/2019 ÚPN zóny Trnava - Cukrovar Vodné plochy a toky
	Zmena 01/2019 ÚPN zóny Trnava - Cukrovar Hlavné cyklotrasy

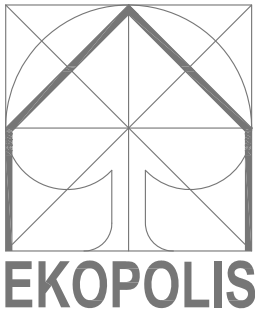

Ateliér architektúry, urbanizmu a územného plánovania Vajnorská 98/J, 831 04 Bratislava E-mail: zibrin.ekopolis@chello.sk, Tel.: 0905628155			
Názov úlohy:	Územný plán zóny Trnava - Cukrovar Zmena 01/2019		
Obstarávateľ:	Mesto Trnava, Mestský úrad, Trhová 3, Trnava		
Objednávateľ:	UNITED INDUSTRIES, a.s., Šafárikovo nám. 4, Bratislava		
Spracovateľ:	Ing.arch. Peter Zibrin, PhD. autorizovaný architekt	Dátum:	10/2019
Názov výkresu:	Širšie vzťahy	Mierka:	1:10 000
		Č.výkr.:	B.01