



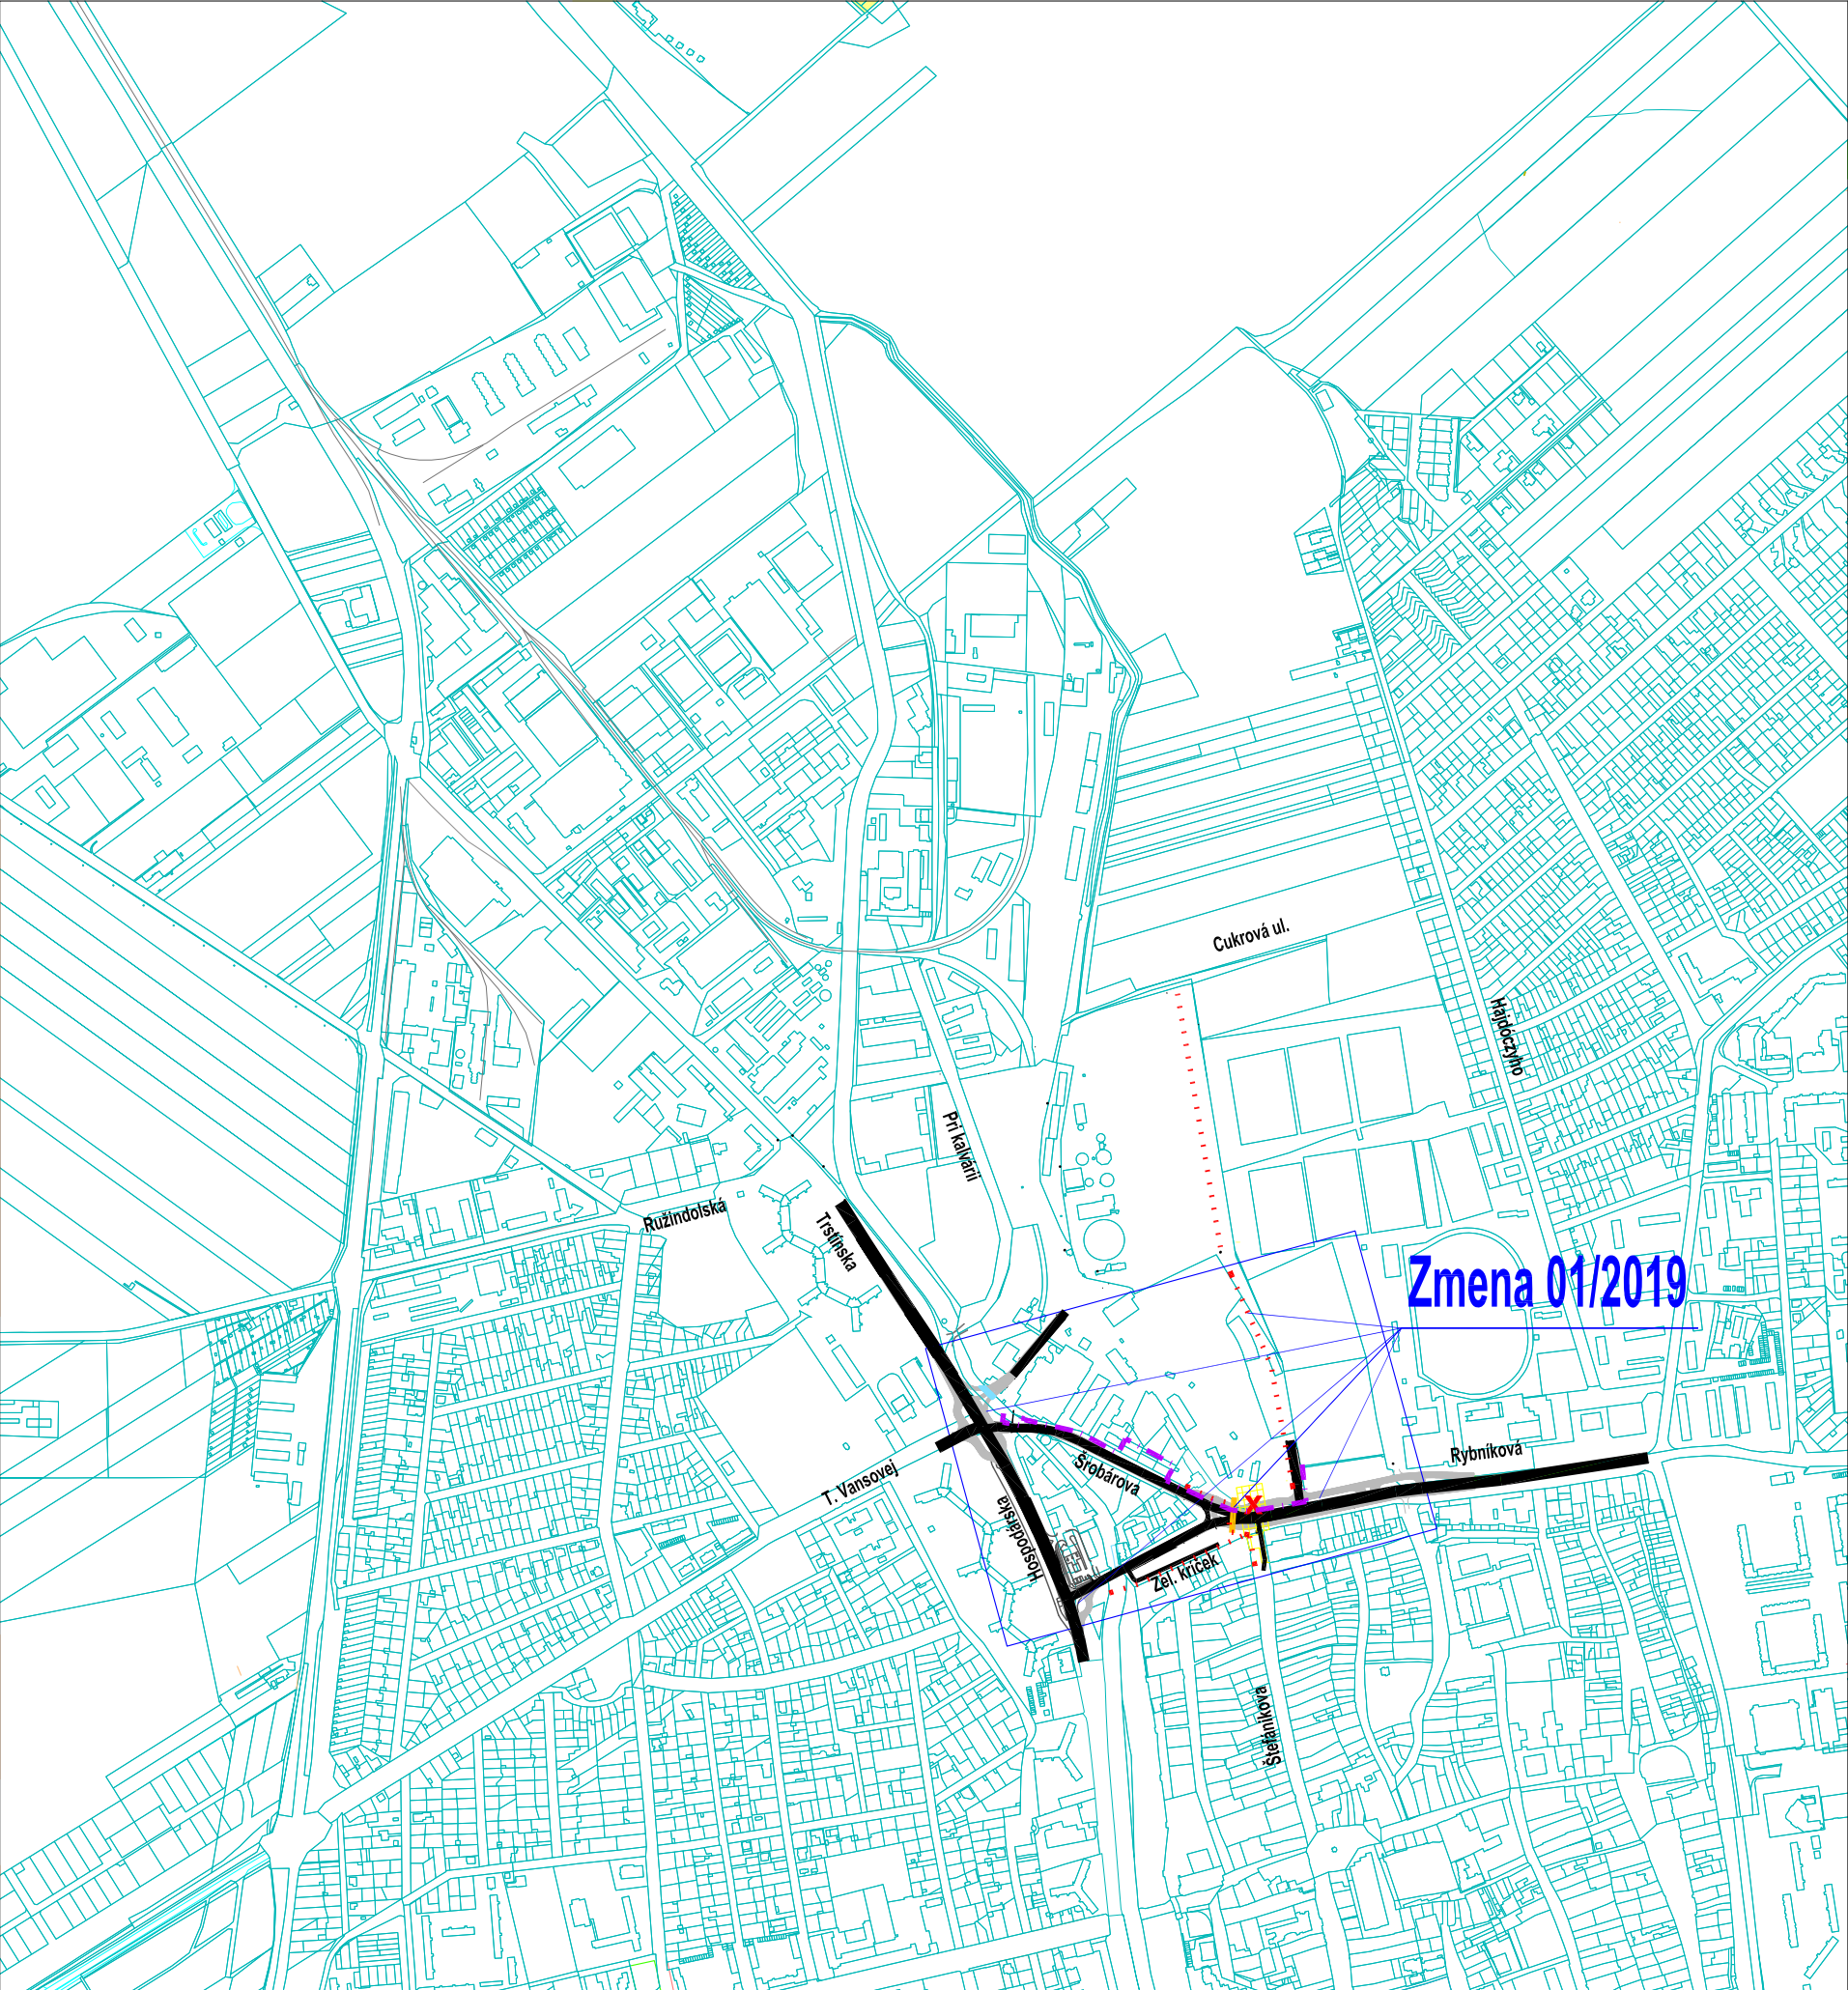


Územný plán zóny Trnava - Cukrovar
Zmena 01/2019

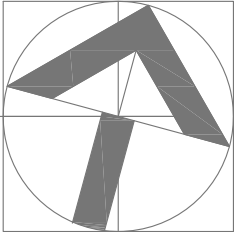

B.01. Širšie vzťahy

	Vymedzenie výkresov lokalít Zmeny 01/2019 ÚPN zóny Trnava - Cukrovar (v dotknutom rozsahu grafickej časti)
	Zmena 01/2019 ÚPN zóny Trnava - Cukrovar Vymedzenie zóny Cukrovar
	Zmena 01/2019 ÚPN zóny Trnava - Cukrovar Dopravná kostra mesta
	Zmena 01/2019 ÚPN zóny Trnava - Cukrovar Dopravná kostra mesta (priestorová rezerva)
	Zmena 01/2019 ÚPN zóny Trnava - Cukrovar Nadchod pre peších a cyklistov
	Zmena 01/2019 ÚPN zóny Trnava - Cukrovar Podchod pre peších (zrušenie návrhu)
	Zmena 01/2019 ÚPN zóny Trnava - Cukrovar Hlavné cyklotrasy - úprava trasovania
	Zmena 01/2019 ÚPN zóny Trnava - Cukrovar Vodné plochy a toky

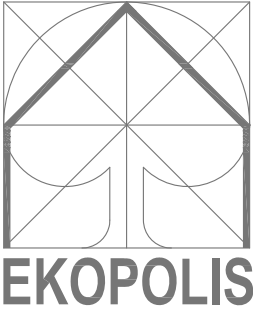

Ateliér architektúry, urbanizmu a územného plánovania Vajnorská 98/J, 831 04 Bratislava E-mail: zibrin.ekopolis@chello.sk, Tel.: 0905628155			
Názov úlohy:	Územný plán zóny Trnava - Cukrovar Zmena 01/2019		
Obstarávateľ:	Mesto Trnava, Mestský úrad, Trhová 3, Trnava		
Objednávateľ:	UNITED INDUSTRIES, a.s., Šafárikovo nám. 4, Bratislava		
Spracovateľ:	Ing.arch. Peter Zibrin, PhD. autorizovaný architekt	Dátum:	10/2019
Názov výkresu:	Širšie vzťahy	NÁLOŽKA	Mierka: 1:10 000
			Č.výkr.: B.01