



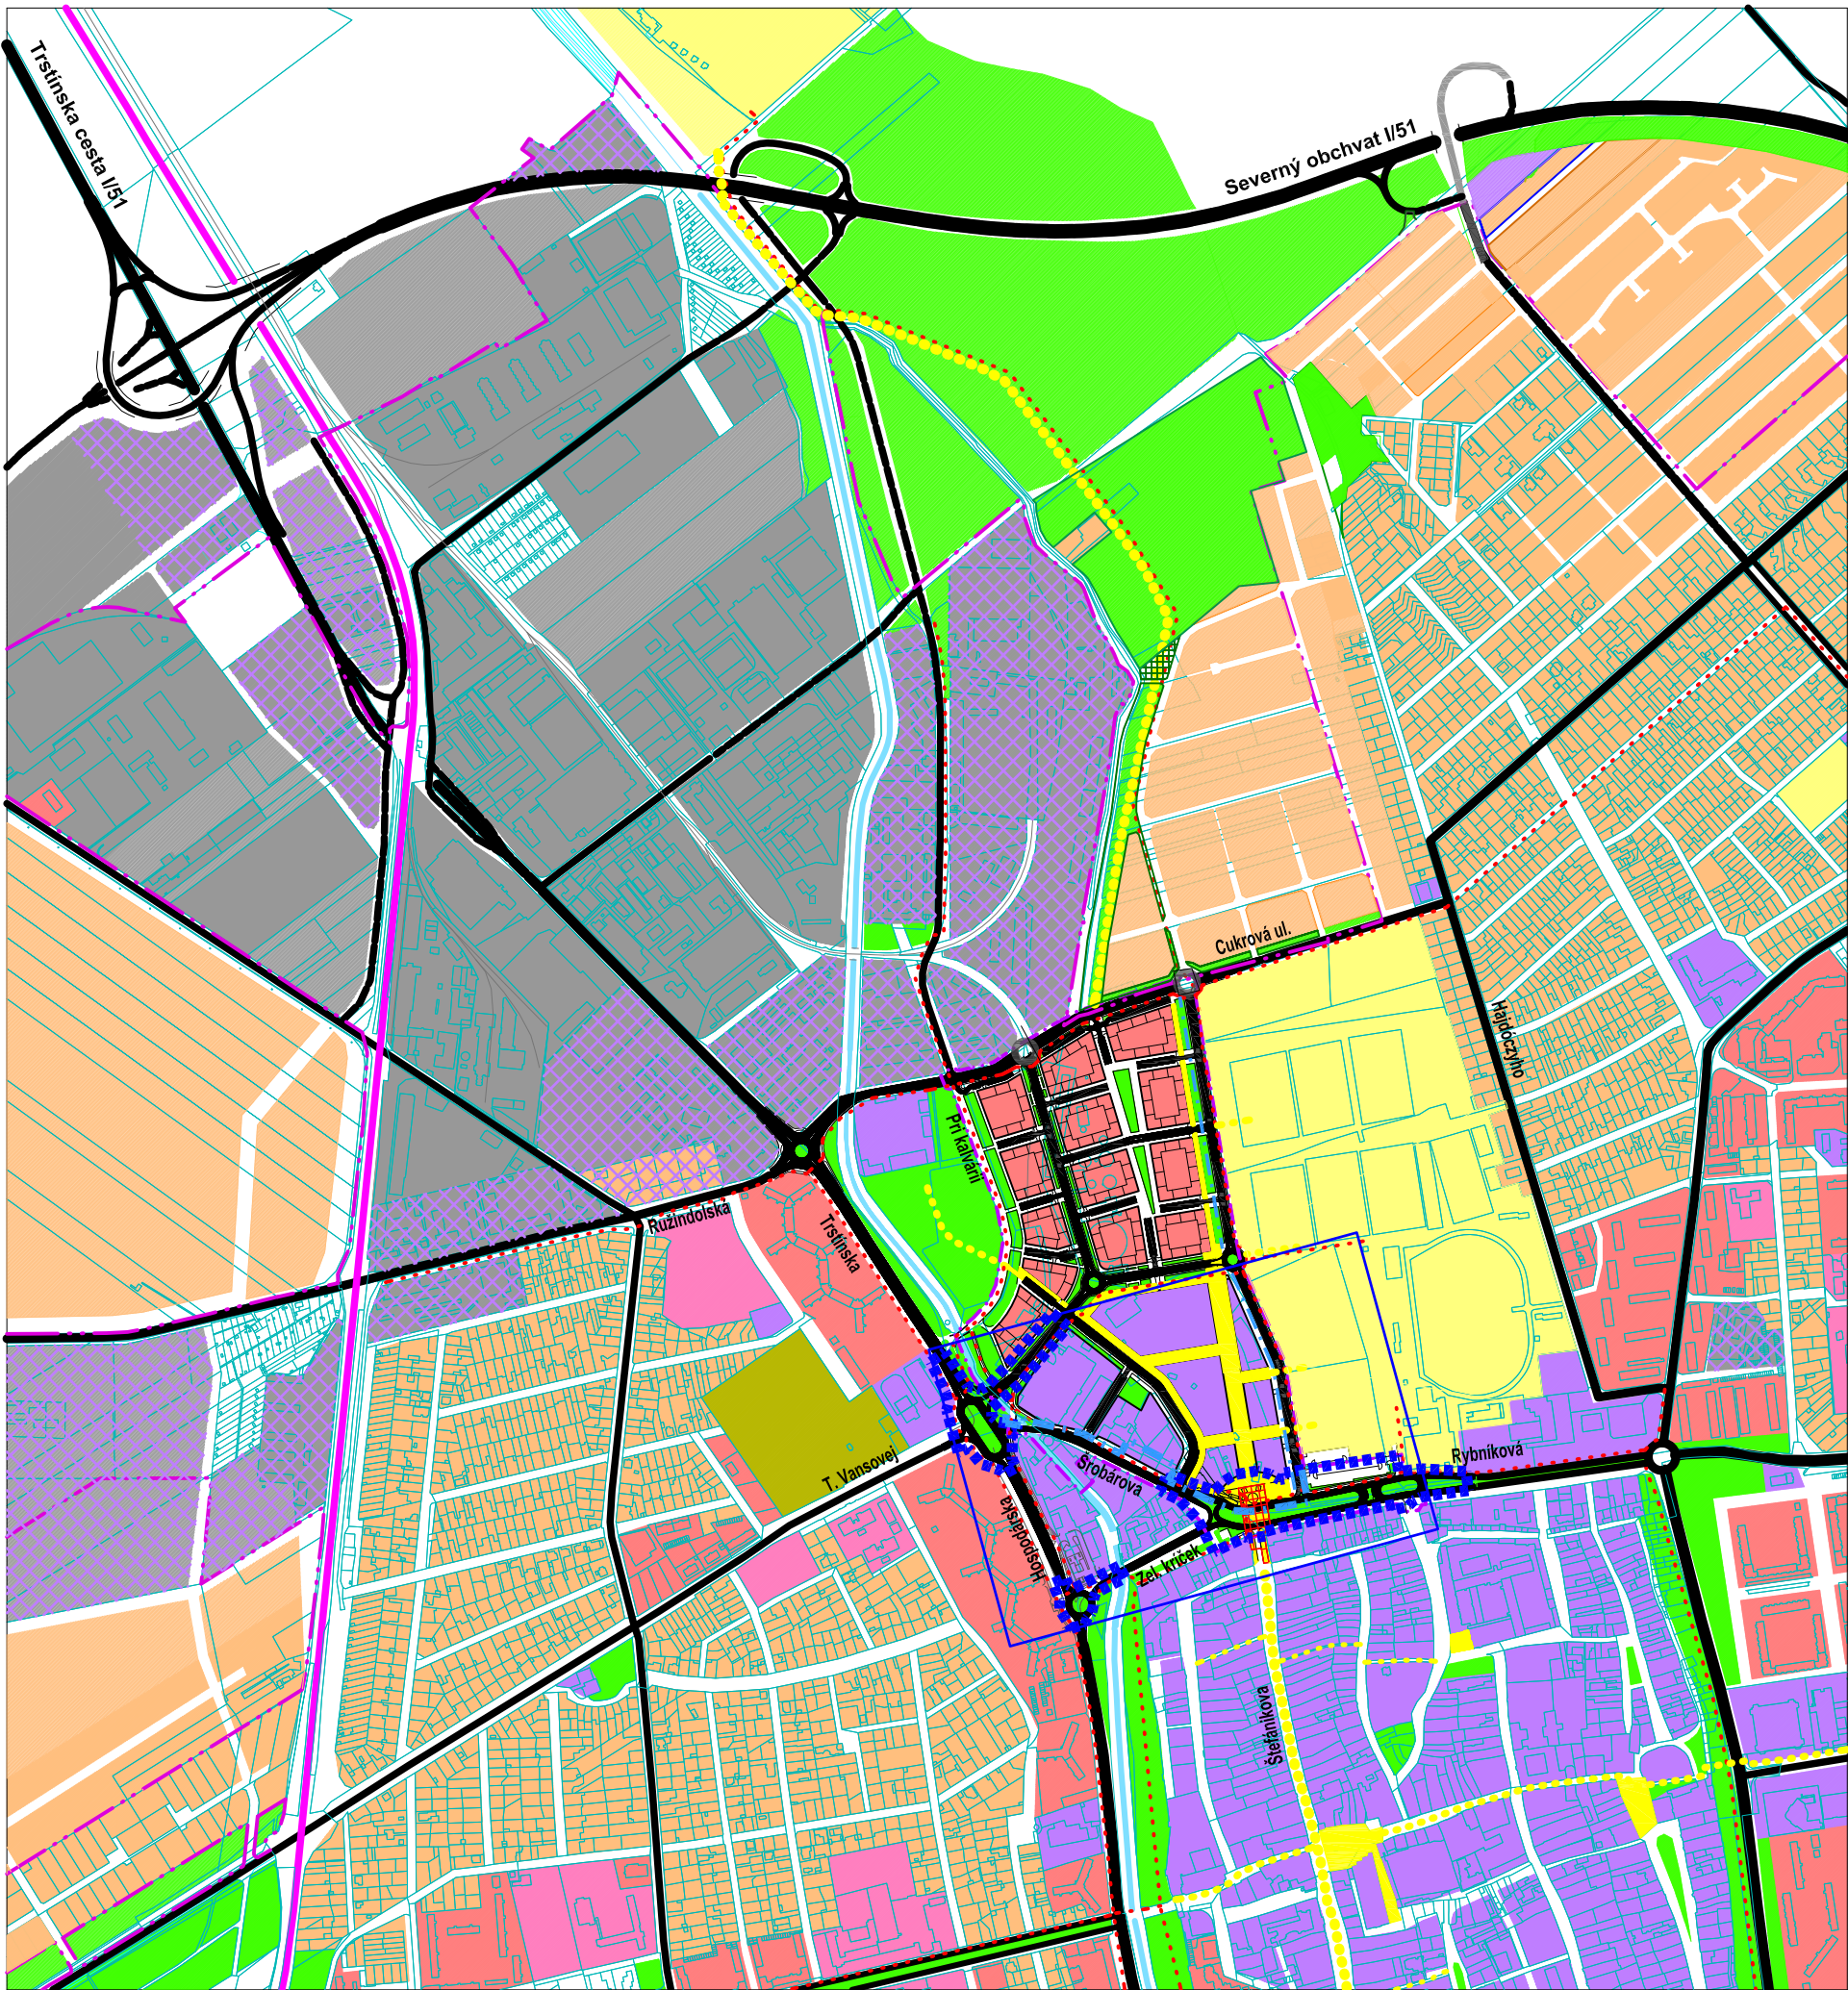


Územný plán zóny Trnava - Cukrovar Vymedzenie lokality Zmeny 01/2019

B.01. Širšie vzťahy

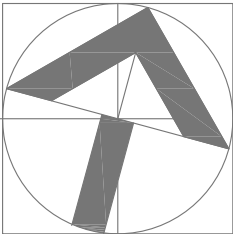

	Hranica zastavaného územia
	Vymedzenie zóny Cukrovar
	Plochy málopodlažného bývania (RD)
	Plochy viacpodlažného bývania (BD)
	Plochy mestotvornej polyfunkcie a občianskeho vybavenia
	Areálová občianska vybavenosť
	Zmiešané územie (výroba, obchod, služby)
	Plochy priemyslu
	Šport, telovýchova, rekreácia a voľný čas
	Plochy parkovej zelene a lesoparkov
	Plochy cintorínov
	Vodné plochy a toky
	Dopravná kostra mesta
	Železnica
	Hlavné pešie ťahy a priestranstvá
	Hlavné cyklotrasy
	Podchod pre peších
	Vymedzenie lokalít Zmeny 01/2019 ÚPN zóny Trnava - Cukrovar - plošné (v dotknutom rozsahu grafickej časti)
	Vymedzenie lokalít Zmeny 01/2019 ÚPN zóny Trnava - Cukrovar - líniové (v dotknutom rozsahu grafickej časti)
	Vymedzenie výkresov lokalít Zmeny 01/2019 ÚPN zóny Trnava - Cukrovar (v dotknutom rozsahu grafickej časti)

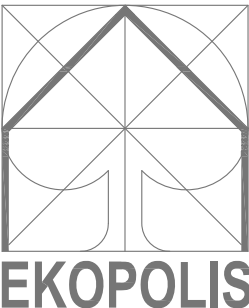

Ateliér architektúry, urbanizmu a územného plánovania
Vajnorská 98/J, 831 04 Bratislava
E-mail: zibrin.ekopolis@chello.sk, Tel.: 0905628155

Názov úlohy:	Územný plán zóny Trnava - Cukrovar Vymedzenie lokality Zmeny 01/2019		
Obstarávateľ:	Mesto Trnava, Mestský úrad, Trhová 3, Trnava		
Objednávateľ:	UNITED INDUSTRIES, a.s., Šafárikovo nám. 4, Bratislava		
Spracovateľ:	Ing.arch. Peter Zibrin, PhD. autorizovaný architekt	Dátum: 05/2007 - 10/2019	
Názov výkresu:	Širšie vzťahy	Mierka: 1:10 000	Č.výkr.: B.01