


B.02.1 Výkres komplexného urbanistického  
navrhru riešeného územia

	Hranica riešeného územia zóny Trnava - Cukrovar
	Hranica areálu Cukrovar
	Vodné plochy a toky
	Hranice Mestskej pamiatkovej rezervácie
	Ochranné pásmo Pamiatkovej rezervácie Trnava a NKP Cukrovar a Budova administratívna Trnava
	Hranica územného podcelku OP PR Trnava a a NKP Cukrovar a Budova administratívna Trnava
<b>B-1</b>	Označenie územného podcelku OP PR Trnava a a NKP Cukrovar a Budova administratívna Trnava
	Objekty v riešenom území vyhlásené za NKP
<b>NKP 01</b>	- Cukrovar
<b>NKP 02</b>	- Sklad cukru
<b>NKP 03</b>	- Budova administratívna
<b>NKP 04</b>	- Sklad cukru II
<b>PM 02</b>	Objekty v riešenom území s predpokladom zápisu do zoznamu pamätihodnosti mesta Trnava
<b>AR 01</b>	Prezentácia predpokladaných archeologických relikvov (býv. Horná mestská brána)
	Vymedzenie blokov zástavby
<b>A.01.</b>	Označenie blokov zástavby
	Plochy pre objekty mestotvornej polyfunkcie a občianskeho vybavenia
	Plochy pre polyfunkčné objekty s prevahou obytnej funkcie
	Plochy pre objekty technického vybavenia - retenčné nádrže dažďových vôd
	Plochy parkovej zelene a zelene verejných priestranstiev
	Plochy zelene bývania - vnútrobloková zeleň s možnosťou horizontálneho vrstvenia funkcií
	Pešia zóna (hlavný verejný peší ťah)
	Pešia zóna
	Cestné komunikácie hlavnej dopravnej kostry mesta
	Cestné komunikácie a plochy statickej dopravy pozílií komunikácií v zóne Cukrovar
	Plochy pre statickú dopravu s možnosťou horizontálneho vrstvenia funkcií (pod objektami a zel. plochami)
	Plochy pre statickú dopravu s možnosťou horizontálneho vrstvenia funkcií - alt. rozšírenie
	Hlavné cyklistické trasy
	Zastávky MAD
	Chodníky
	Zmena 01/2019 ÚPN zóny Trnava - Cukrovar
	Hranica riešeného územia zóny Trnava - Cukrovar - zmena vymedzenia
	Zmena 01/2019 ÚPN zóny Trnava - Cukrovar
	Nadchod pre chodcov nad Rybníkovou ul.
	Zmena 01/2019 ÚPN zóny Trnava - Cukrovar
	Cestné komunikácie hlavnej dopravnej kostry mesta - zmena vymedzenia
	Zmena 01/2019 ÚPN zóny Trnava - Cukrovar
	Cestné komunikácie v zóne Cukrovar - zmena funkčnej triedy a vymedzenia
	Zmena 01/2019 ÚPN zóny Trnava - Cukrovar
	Vymedzenie územnej rezervy pre dobudovanie komunikácií na vnútornom okruhu mesta Trnava (v prípade nárastu intenzity dopravy v prognóznom období)
	Zmena 01/2019 ÚPN zóny Trnava - Cukrovar
	Vymedzenie blokov zástavby - zmena vymedzenia
	Zmena 01/2019 ÚPN zóny Trnava - Cukrovar
	Hlavná cyklotrasa - úprava trasovania

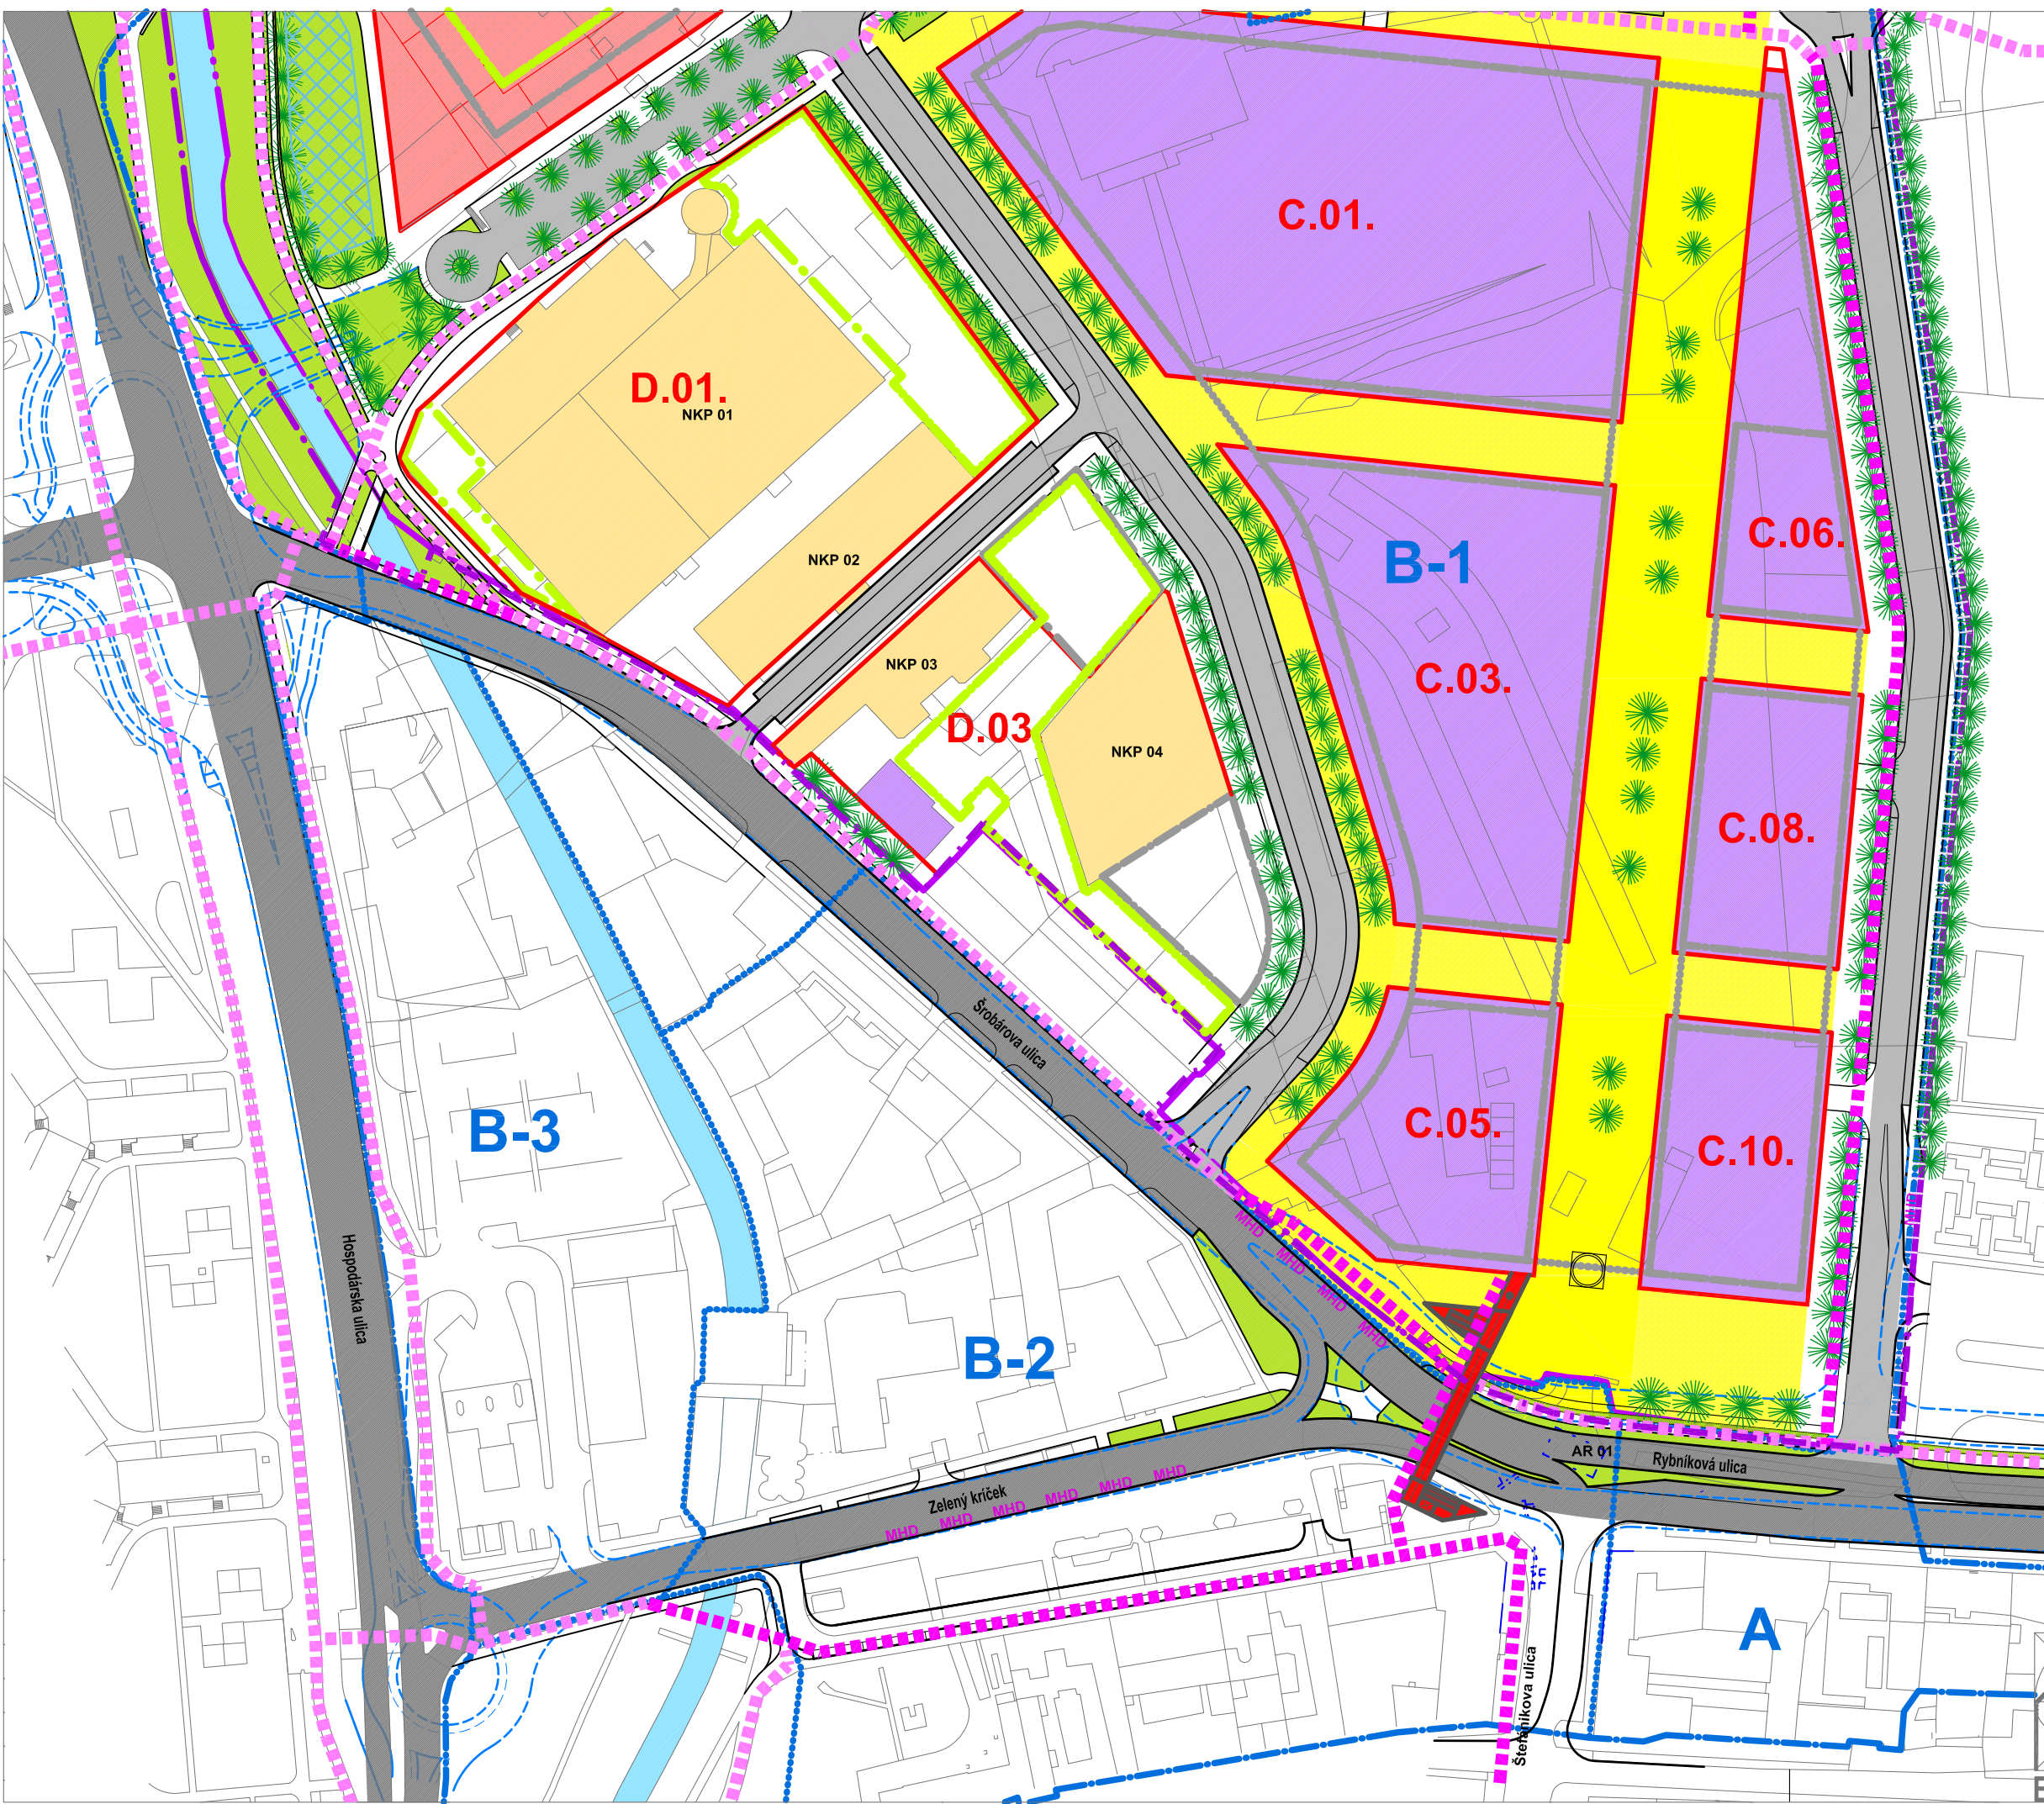

Ateliér architektúry, urbanizmu a územného plánovania  
Vajnorská 98/J, 831 04 Bratislava  
E-mail: zibrn.ekopolis@chello.sk, Tel.: 02/20745115, Mobil: 0905628155

Názov úlohy: Územný plán zóny Trnava - Cukrovar Zmena 01/2016 ČISTOPIS

Obstarávateľ: Mesto Trnava, Mestský úrad, Trhová 3, Trnava

Objednávateľ: UNITED INDUSTRIES, a.s., Šafárikovo nám. 4, Bratislava

Spracovateľ: Ing.arch. Peter Zibrň, PhD., autorizovaný architekt Dátum: 01/2017

Názov výkresu: Výkres komplexného urbanistického navrhru riešeného územia Mierka: 1:1 000 C.výkr.: B.02.1

