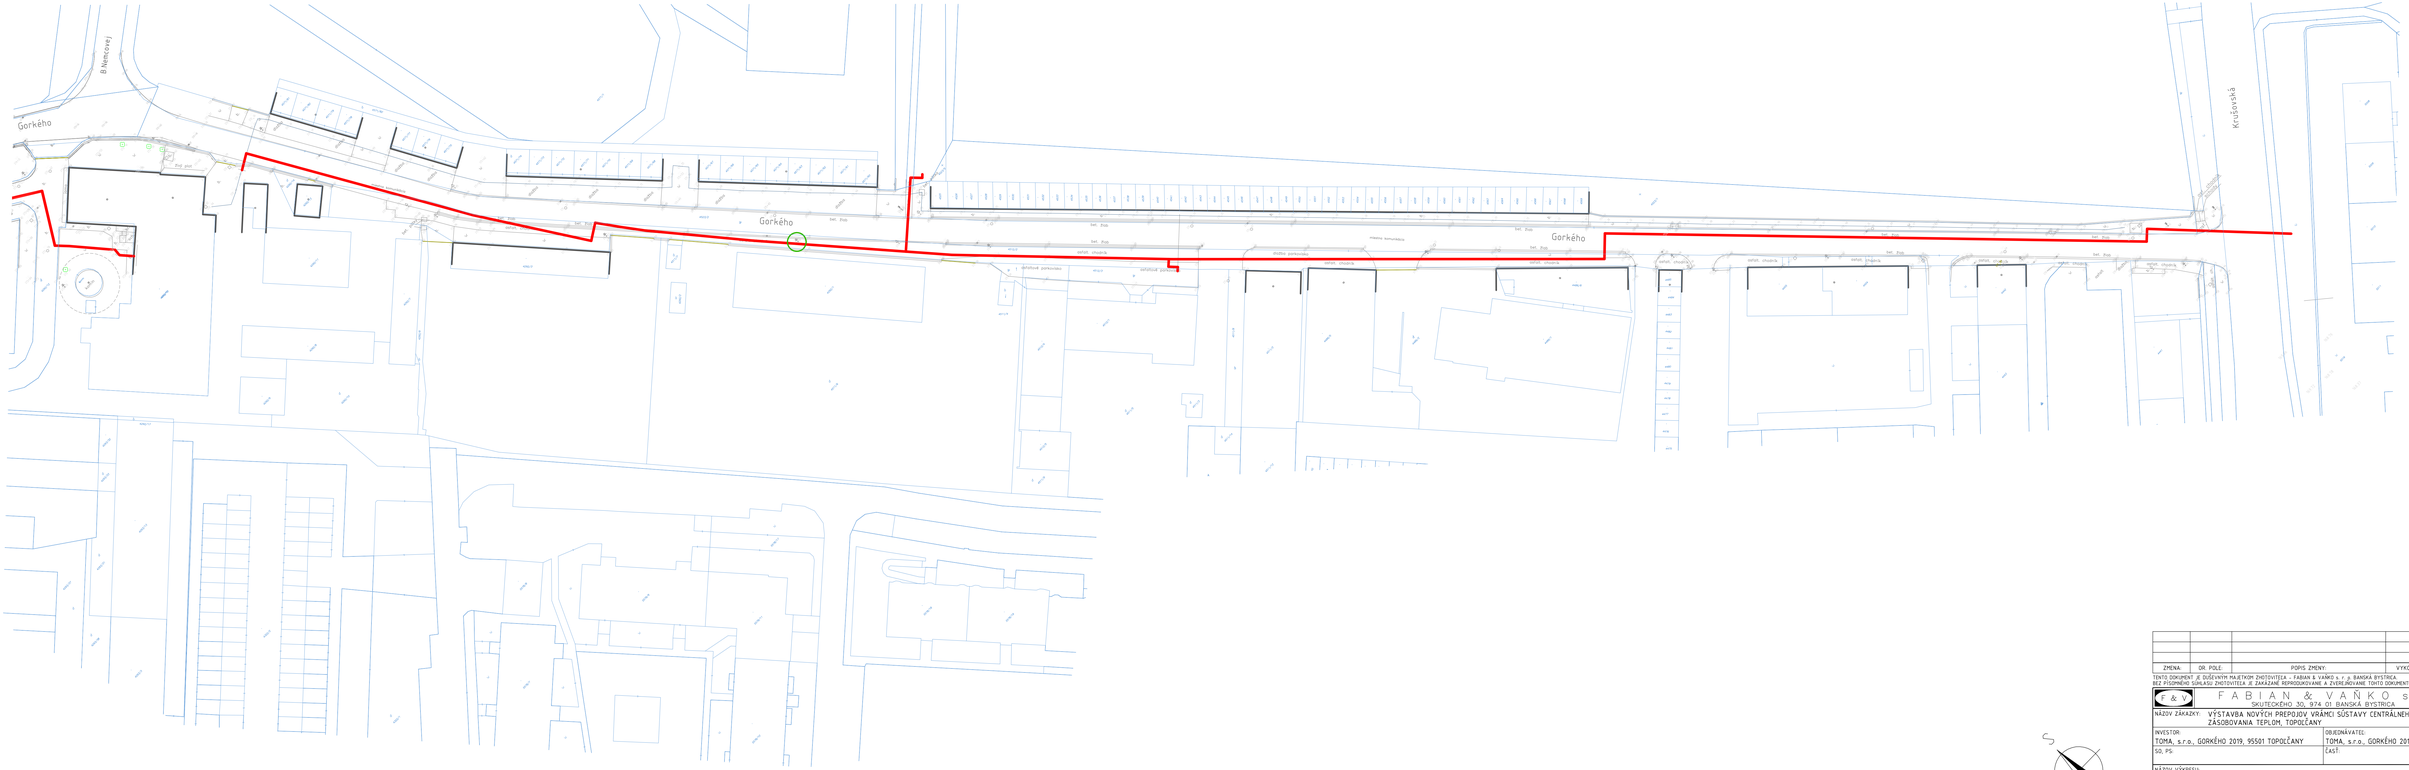

1:500

ZMENA:	OB. POLE:	POPIS ZMENY:	VYKONAL:	SCHVÁLIL:	DÁTUM:

TENTO DOKUMENT JE DUŠEVNÝM MAJETKOM ZHOTOVITEĽA - FABIAN & VAŇKO s. r. o. BANSKÁ BYSTRICA
BEZ PÍSOMNÉHO SÚHLASU ZHOTOVITEĽA JE ZAKÁZANÉ REPRODUKOVANIE A ZVEREJŇOVANIE TOHTO DOKUMENTU.

F & V FABIAN & VAŇKO s. r. o.
SKUTEČSKÉHO 30, 974 01 BANSKÁ BYSTRICA

ČÍSLO ZÁKAZKY: 19/01-2

NÁZOV ZÁKAZKY: VÝSTAVBA NOVÝCH PREPOJOV VRÁMCI SÚSTAVY CENTRALNÉHO ZÁSOBOVANIA TEPLOM, TOPOĽČANY

STUPEŇ: PS

INVESTOR: TOMA, s.r.o., GORKÉHO 2019, 95501 TOPOĽČANY

OBJEDNÁVATEĽ: TOMA, s.r.o., GORKÉHO 2019, 95501 TOPOĽČANY

SO, PS:

ČASŤ:

NÁZOV VÝKRESU:
SITUÁCIA SO03, TRASA TEPLÁREŇ TOMA- NAPOJOVACÍ BOD V1

VYPRACOVAL:	KONTROLOVAL:	DÁTUM:	FORMÁT:	MIERKA:	PORAD. ČÍSLO:
ING. KVAŠOVSKÁ RENÁTA	ING. VAŇKO IGOR	10/2019	A 1/A1 12	1:500	4

PROJEKTANT:	VEDÚCI PROJEKTU:	ARCHÍVNE ČÍSLO:
ING. KVAŠOVSKÁ RENÁTA	ING. FABIAN JAROSLAV	19-0122031100