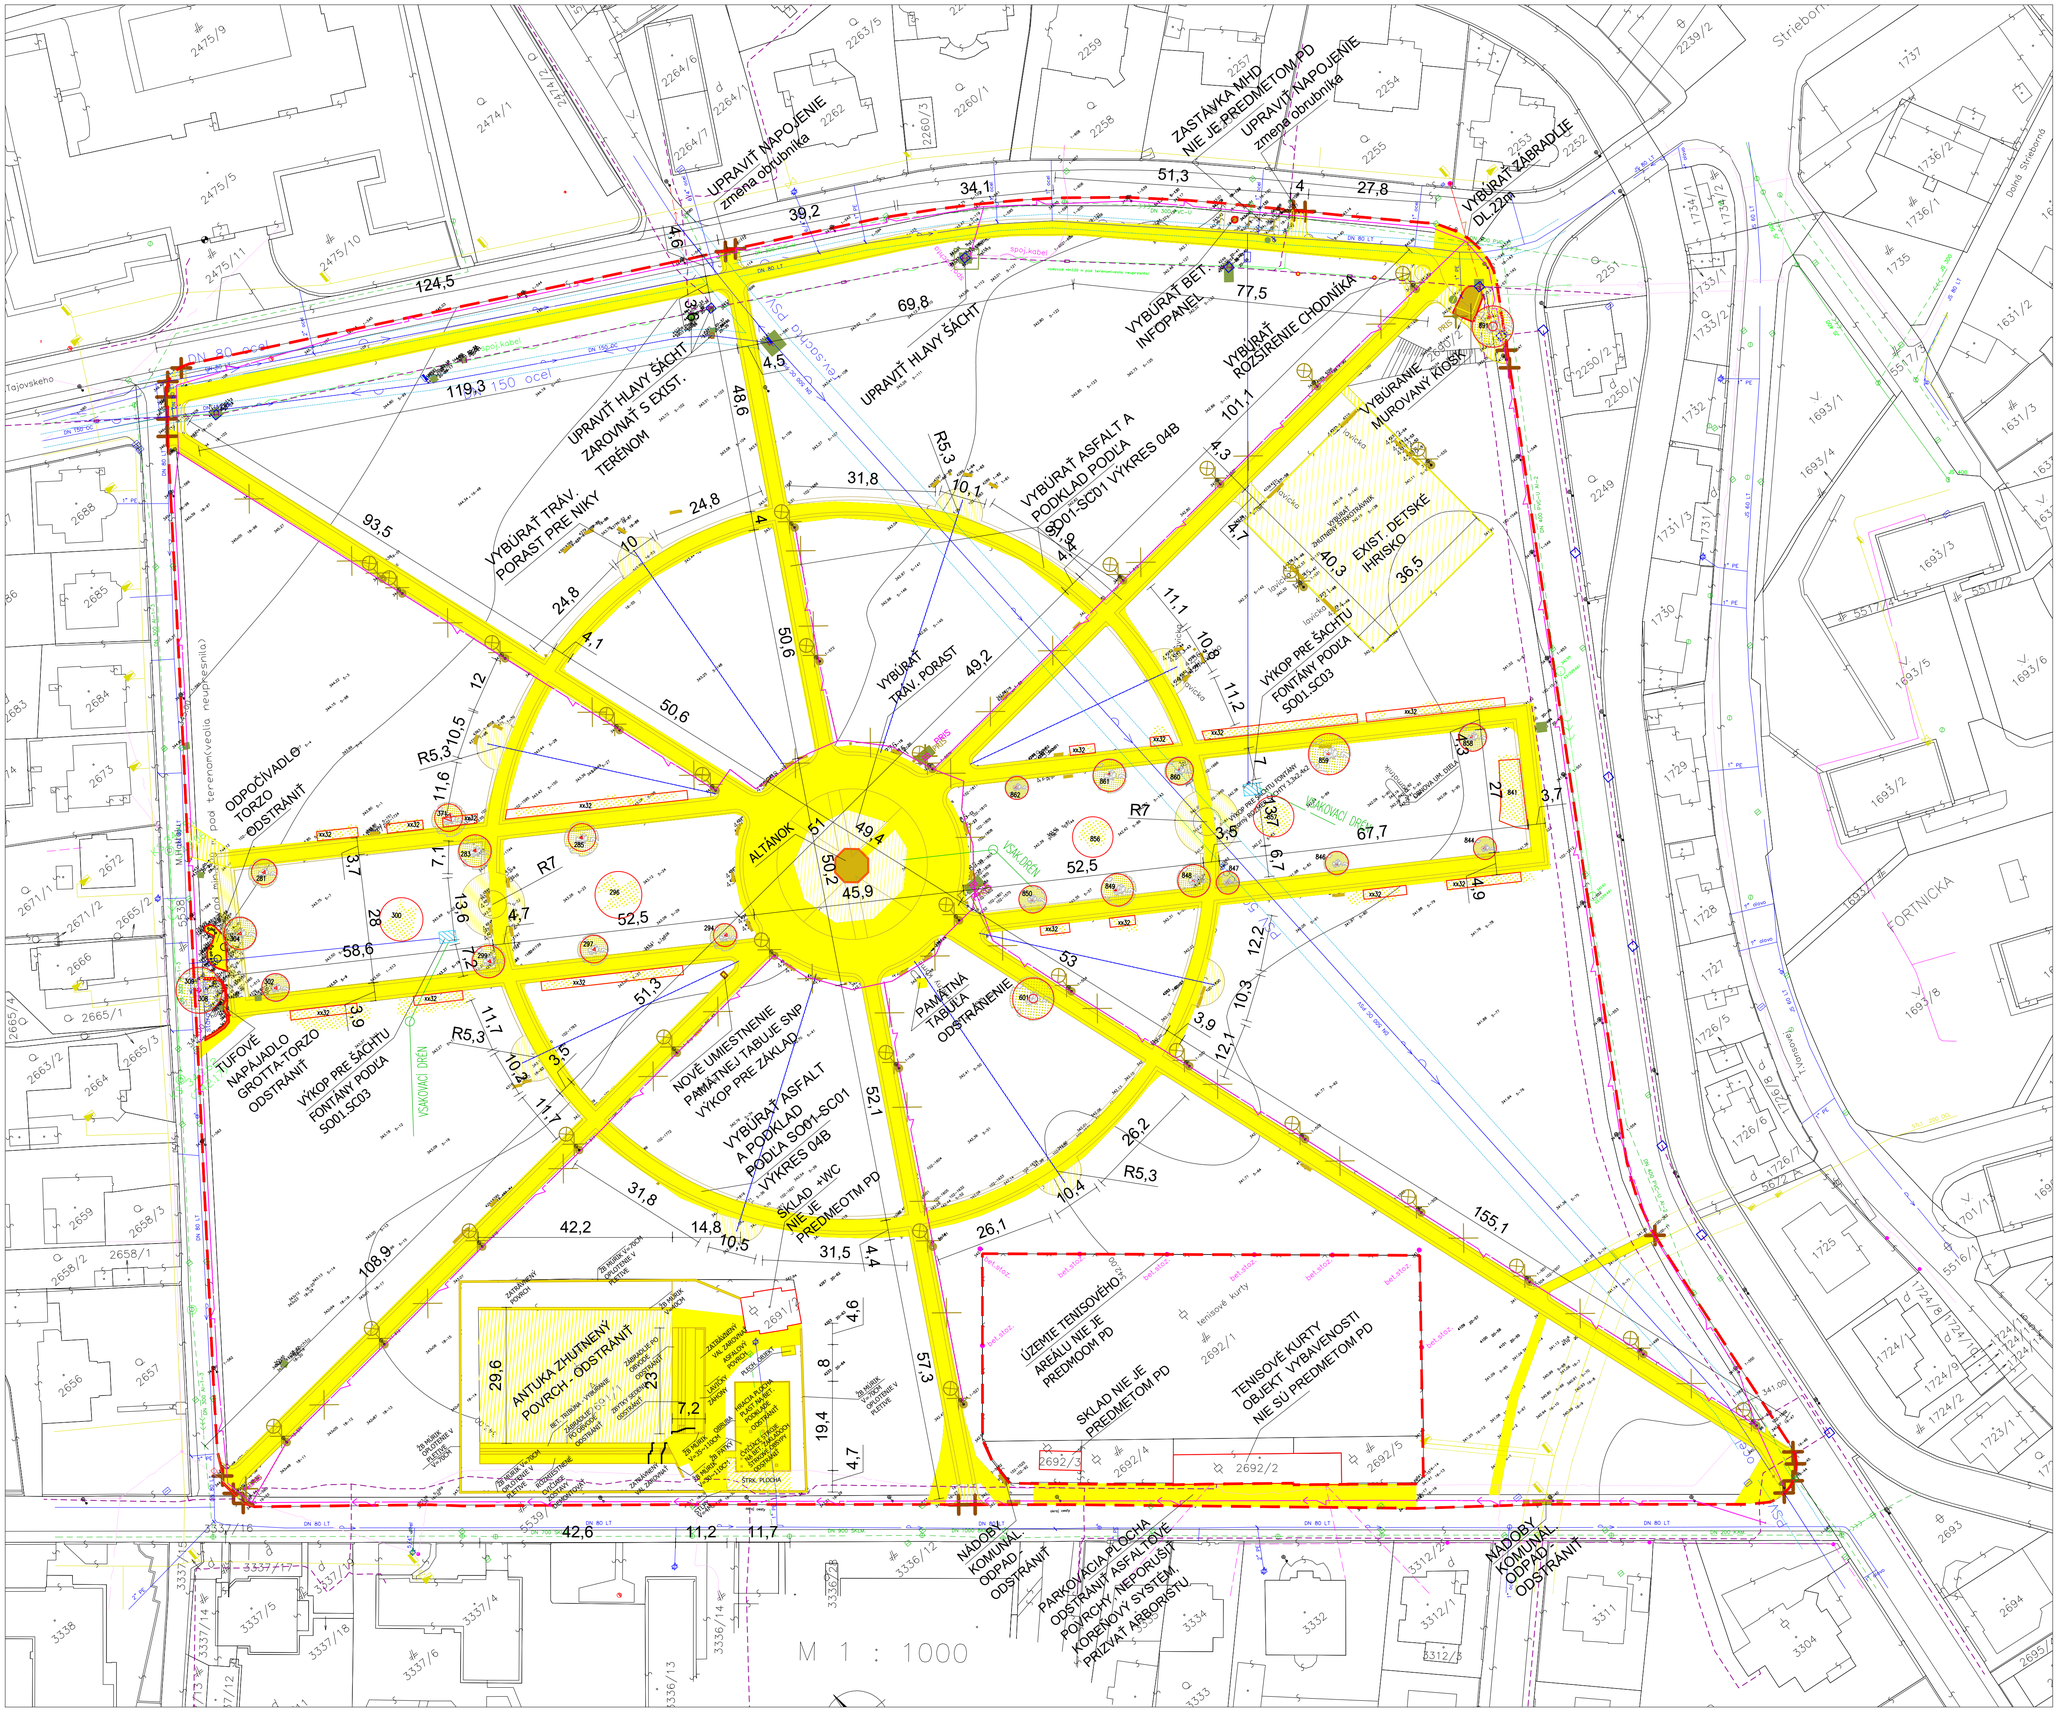


LEGENDA

- OHRANIČENIE RIEŠENÉHO ÚZEMIA
- OZNAČENIE RIEŠENÝCH DETAILOV ÚZEMIA

- BÚRACIE PRÁCE OBJEKTY
- BÚRACIE PRÁCE SPEVNENÉ PLOCHY
- BÚRACIE PRÁCE NESPEVNENÉ PLOCHY
- DREVINY A KROVINY PODĽA VÝRUBOVÝCH KONANÍ
- BÚRACIE PRÁCE DROBNÝ MOBILIÁR (LAVIČKY, ODPADKOVÉ KOŠE)
- BÚRACIE PRÁCE VEREJNÉ OSVETLENIE
- BÚRACIE PRÁCE VÝMENA OBRÚB PRI NÁSTUPOCH
- ÚPRAVA ŠÁCHT A HLÁV POKLOPOV
- PÔVODNÁ SIEŤ VO - ODPOJENIE

PODKLAD

KATASTRÁLNA MAPA S VÝŠKOPISOM A POLOHOPISOM:
Geodetické zameranie, Ing.Pivka Juraj, GEOPLAN

314.64 GEODETICKÉ SÚRADNICE - VÝŠKOPIS

LEGENDA ZAKRESLENÝCH SIETÍ

- VODOVODY - LOKÁLNA SIEŤ
- PSV - POHRONSKÝ SKUPINOVÝ VODOVOD DN 500 OC PSV
- OCHRANNÉ PÁSMO VODOVODOV
- PLYNOVOD JESTVUJÚCI
- KANALIZÁCIE JESTVUJÚCE
- VN/NN BEZ ŠPECIFIKÁCIE
- TELECOM

POZNÁMKY:

- BÚRANIE PLÔCH ZOSÚLADIŤ V ZMYSLE VYTYČOVACÍCH BODOV NÁVRHU
- Spätné obsypy a terénne úpravy vyhotoviť tak, aby tvorili prirodzený morfologický krajinný ráz - vzhľad parku
- Pre jednotlivé dielčie SO je dodávateľmi potrebné dodať dielenskú dokumentáciu, ktorá bude odsúhlasená investorom a projektantom
- Všetky jestvujúce inžinierske siete sú v situácii zakreslené orientačne, pred začatím stavebných prác je nutné ich vytýčiť za účasti majiteľov a správcov a skoordinovať navrhované riešenie podla zistených skutočností
- Vyústenia - poklopy kanalizačných, vodovodných a iných sieťových poklopov a pod. je potrebné upraviť k navrhovanému riešeniu, nefunkčné prvky odstrániť a na využívaných upraviť ich hlavy a poklopy do nivelety terénu
- Počas výstavby je nutné dodržiavať ochranné pásma jestvujúcich a novovybudovaných inžinierskych sietí podľa platných STN
- Dielo slúži výlučne pre účely uvedenej stavby
- Projektant nenesie žiadnu zodpovednosť za zmeny uskutočnené bez jeho písomného súhlasu
- Zhotoviteľ je povinný o zistených odchýlkach v dokumentácii neodkladne informovať projektanta a riešiť ich zosúladenie po konzultácii s ním
- Zhotoviteľ je povinný zmeny a úpravy navrhovaného riešenia a navrhnutých detailov konzultovať s projektantom a investorom
- Výber jednotlivých prvkov mobiliáru, povrchov a ich prevedení je potrebné odsúhlasiť projektantom. Ich výber je pre znázornenie charakteru
- Výkresová, textová dokumentácia a výkaz, výmer sú neoddeliteľnou súčasťou tejto PD
- Všetky výkopy, búracie práce, stavebné úpravy, prejazdy ťažkej techniky či skladovanie stavebných materiálov v mieste PSV - skupinový pohronský vodovod - sú prísne zakázané. Všetky práce tam treba realizovať ručne s maximálnou obozretnosťou. Pri prácach v jeho blízkosti je potrebné prizvať správcu zariadenia a zabezpečiť všetky ochranné a bezpečnostné opatrenia podľa jeho pokynov
- Všetky špecifikované povrchové úpravy, materiály a výrobky sú orientačné, výrobca a konkrétny dodávateľ budú špecifikované výberovým konaním
- Pri spätných obsypoch v blízkosti koreňových systémov nieje žiadúce obsypávať povrch koreňov viac ako 6cm
- Pri montážach jednotlivých výrobkov dodržiavať odporúčané montážne postupy výrobcov
- Skladobné rozmery určuje časť ASR a STATIKA
- Zhotoviteľ je povinný skutočné rozmery skontrolovať na stavbe a o prípadných nezrovnalostiach s projektovou dokumentáciou neodkladne informovať projektanta

SADA Č.: 1 2 3 4 5 6

NÁZOV A MIESTO STAVBY:

Obnova NKP Mestský park - Banská Bystrica

INVESTOR:	SÍDLO:
Mesto Banská Bystrica	Československej armády 26 974 01 Banská Bystrica
ZODPOVEDNÝ PROJEKTANT :	
Ing. Marek Šatanek	M PROJECT, spol. s r.o. Stavbárska 36/472A 058 01 Poprad
AUTORI:	Ing. arch. Viliam Holeva Ing.arch. Pavol Mészáros
VYPRACOVALI:	Ing. arch. Viliam Holeva Ing.arch. Pavol Mészáros
STAVEBNÝ OBJEKT:	STUPEŇ:
SO01-SC01 OBNOVA SPEVNENÝCH PLÔCH A KOMUNIK.	STAV_POVOLENIE
DÁTUM: 02 / 2018	FORMÁT: A1 MIERKA: 1:750
OBSAH VÝKRESU:	ČÍSLO VÝKRESU:
BÚRANIE	03