


	Hranica katastrálneho územia
	Hranica susedných katastrálnych území
	Hranica zastavaného územia
	Navrhovaná hranica zastavaného územia
	CHVÚ Úľanská mokraď
	Plochy bývania stav, návrh / výhľad
	Plochy športu a rekreácie stav / výhľad
	Plochy výroby stav, návrh / výhľad
	Plochy poľnohospodárskej výroby
	Plochy poľnohospodárskej pôdy
	Plochy verejnej zelene stav, návrh / výhľad
	Plochy krajinnej zelene stav, návrh / výhľad
	Vodné plochy a toky
	Diaľnice a rýchlostné komunikácie
	Cesty a miestne komunikácie
	Diaľkový telekomunikačný kábel
	Miestny telekomunikačný kábel
	Vzdušné vedenie elektriny - 110 kV
	Vzdušné vedenie elektriny - 22 kV
	Trafostanica
	VTL plynovod - DN 300
	VTL plynovod - DN 100
	STL plynovod
	Regulačná stanica plynu
	Vodný zdroj
	Kmeňová stoka ČOV
	Gravitačná kanalizácia DN 300
	Tlaková kanalizácia DN 150
	Hranica CHÚ pre osobitné zásahy do zemskej kôry Cífer
	Prieskumné územie (PÚ) Trnava - horľavý zemný plyn (P3/14) s platnosťou do 31.3.2028 (držiteľia NAFTA, a.s., Bratislava - 50%, Vermilion Slovakia Exploration, s.r.o., Bratislava - 50%)

 Hranice riešeného územia zmeny 06/2019

 Plochy rozvojových zámerov zmeny 06/2019

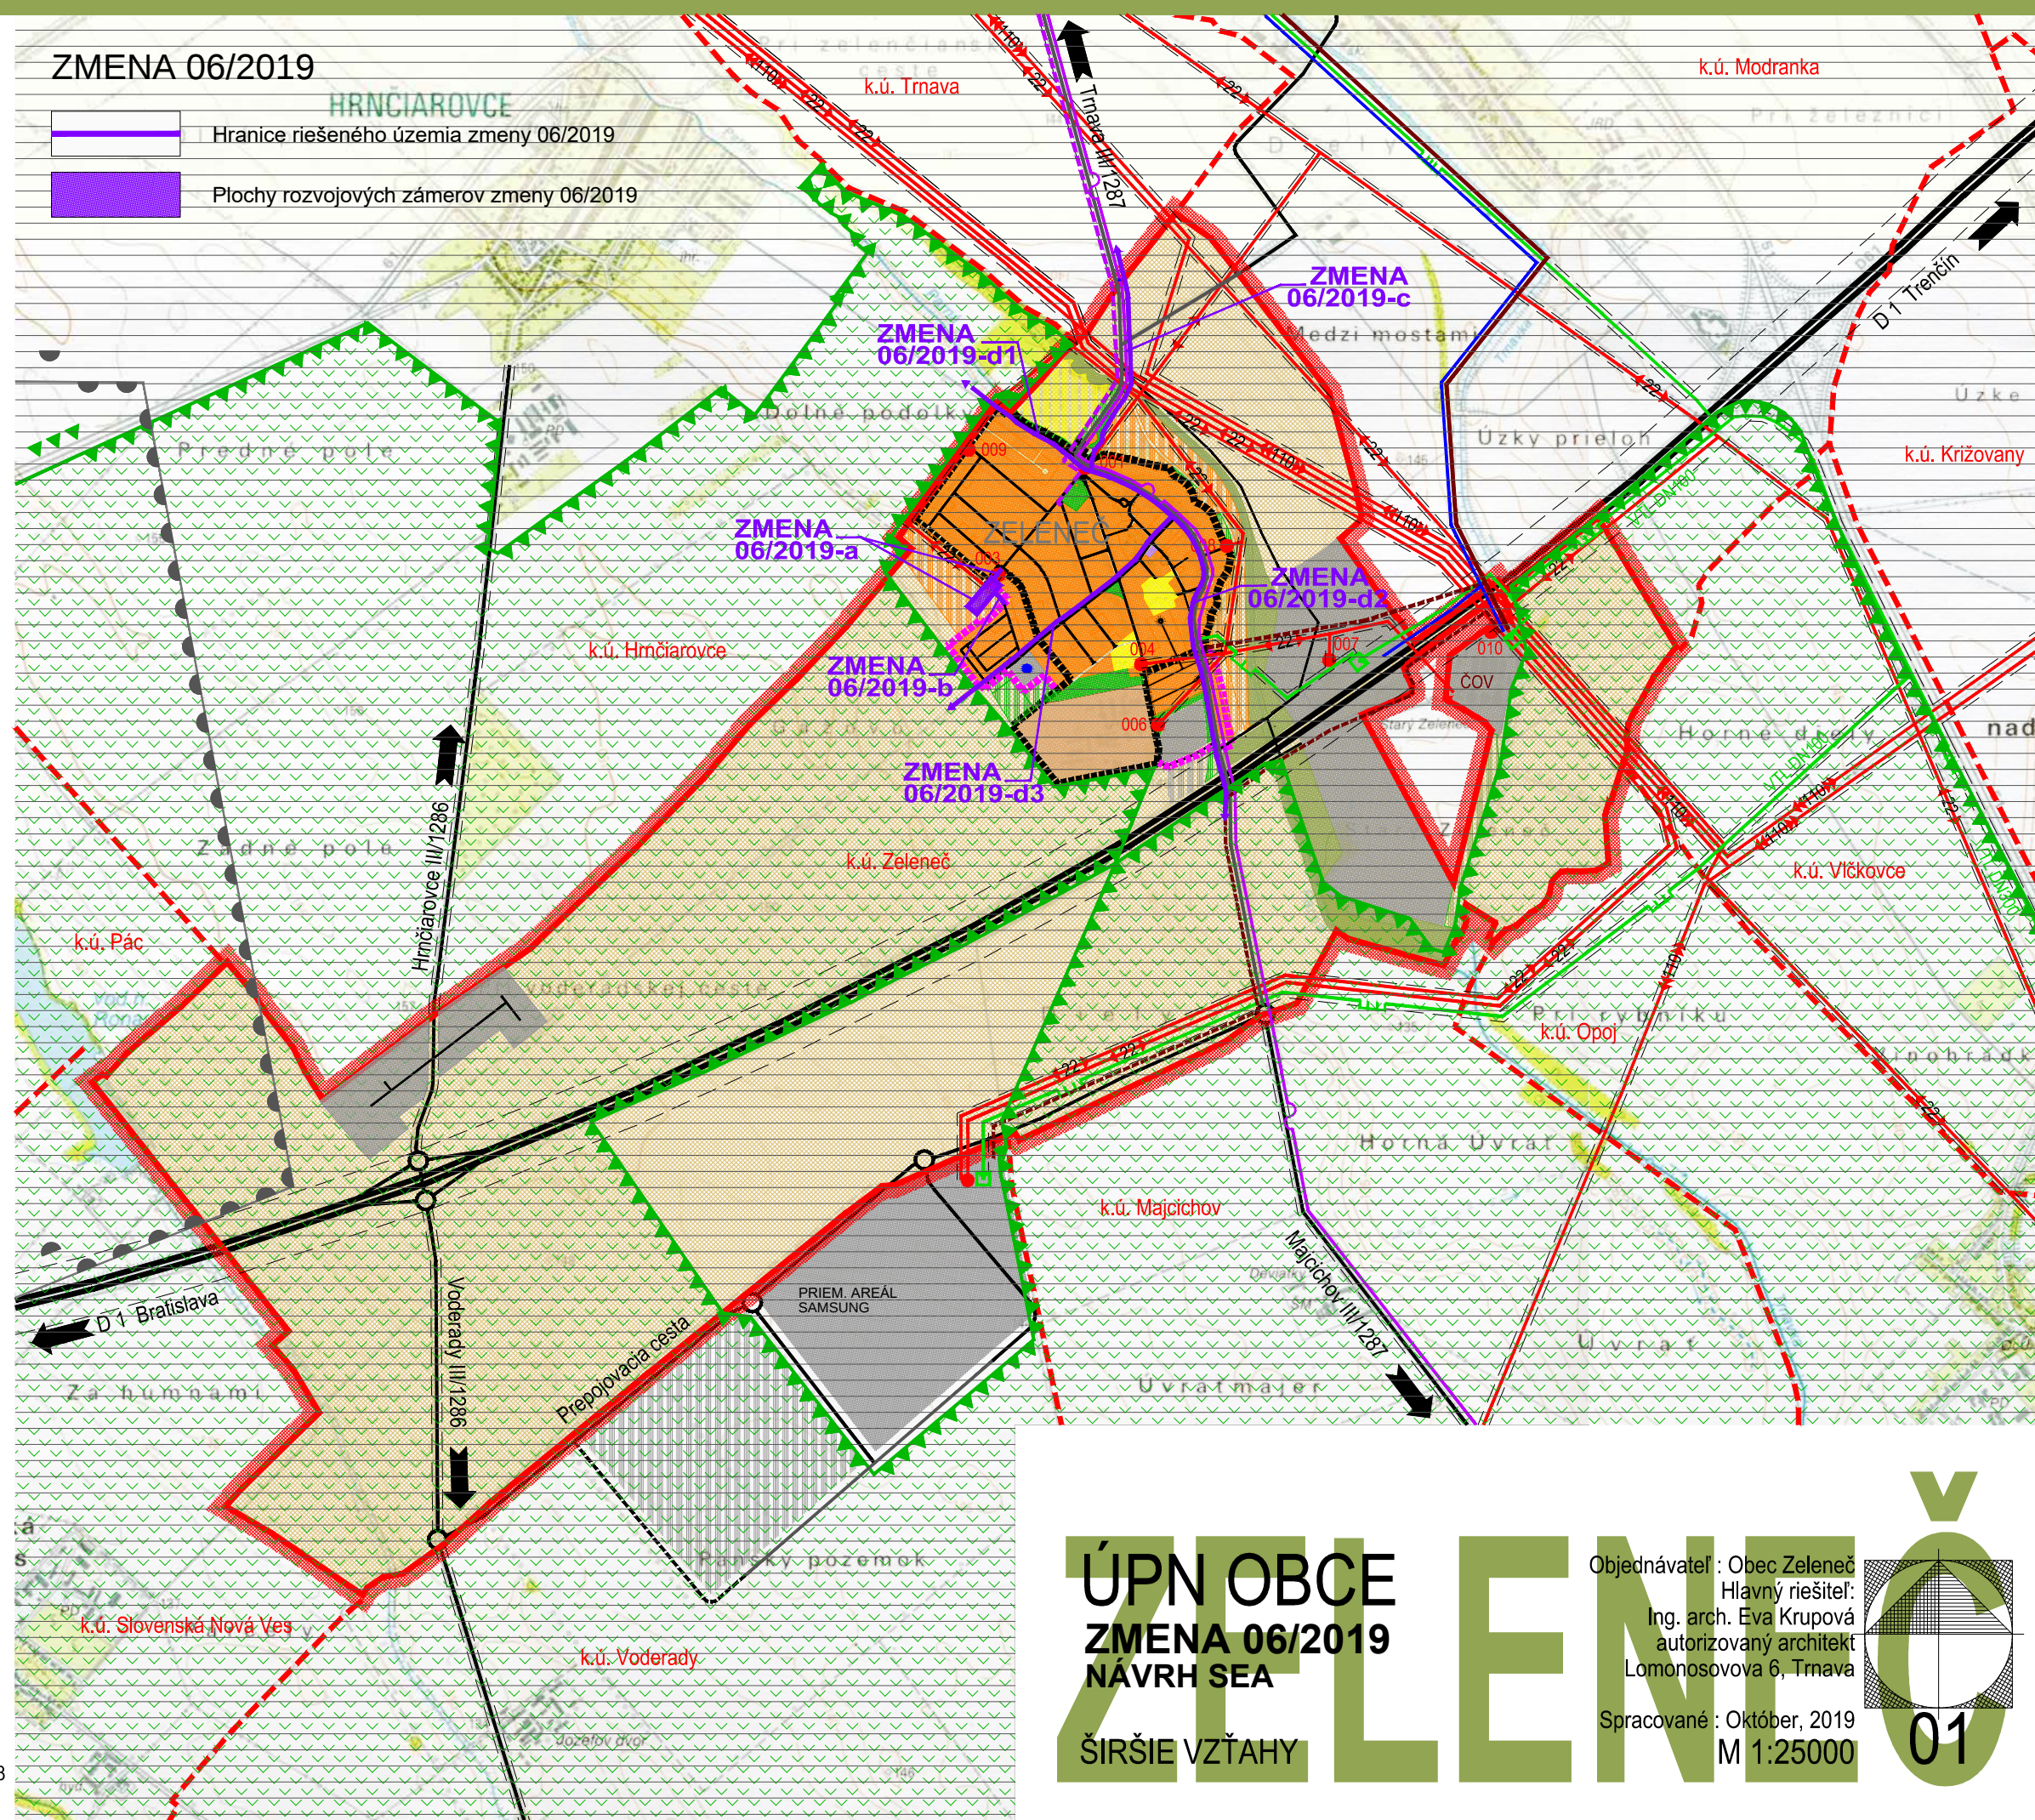


ÚPN OBCE
ZMENA 06/2019
NÁVRH SEA

ŠIRŠIE VZŤAHY

Objednávateľ : Obec Zeleneč
Hlavný riešiteľ:
Ing. arch. Eva Krupová
autorizovaný architekt
Lomonosovova 6, Trnava

Spracované : Október, 2019
M 1:25000

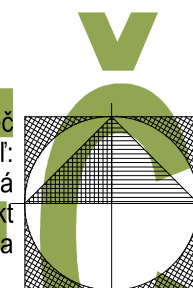

04