


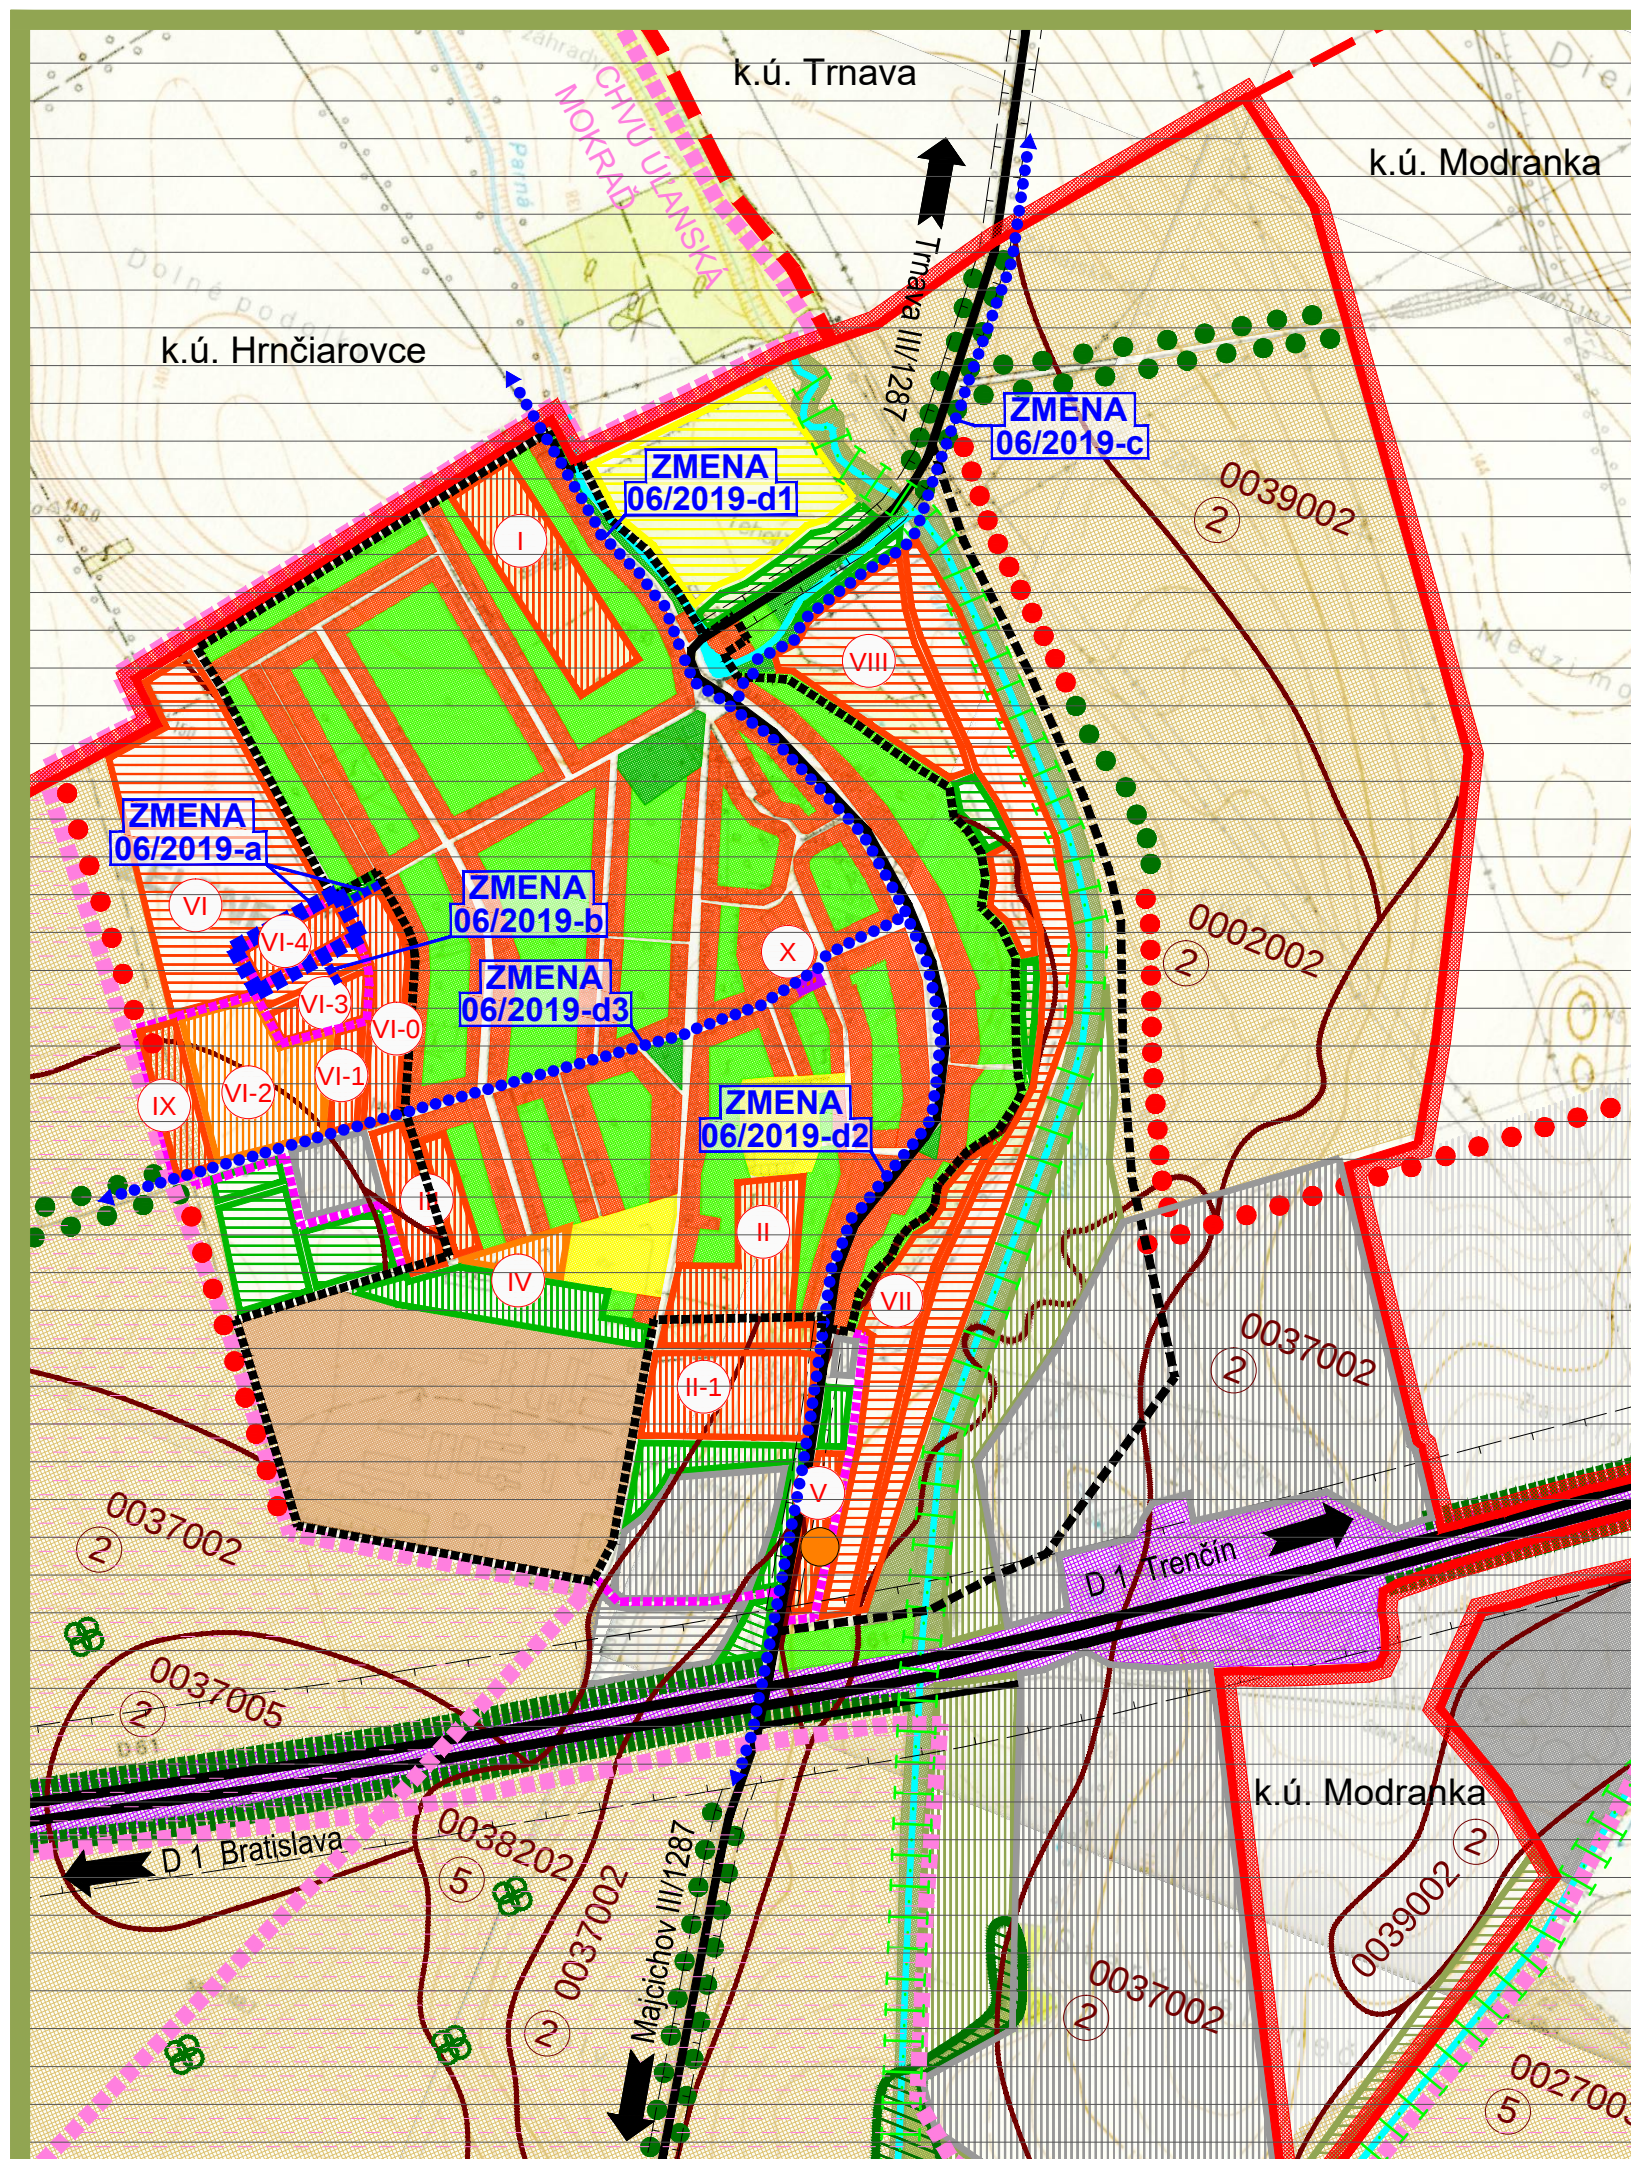

ÚZEMNÝ PLÁN OBCE A JEHO ZMENY

Stav	Návrh	Výhľad	
			Hranica katastrálneho územia
			Hranica susedných katastrálnych území
			Hranica zastavaného územia
			Obytné plochy
			Plochy športu a rekreácie
			Plochy zariadení poľnohospodárskej výroby
			Plochy výroby, skladov, ťažby, zariadení technickej vybavenosti, skládok odpadov
			Plochy dopravných zariadení
			Plochy verejnej zelene v zastavanom území
			Plochy záhrad a záhradkárskych osád
			Plochy poľnohospodárskej pôdy
			Vodné plochy a toky
			Nelesná drevinová vegetácia plošná
			Nelesná drevinová vegetácia líniová
			Solitérna a skupinová drevinová vegetácia
			Izolačná zeleň
			Pufrčná zóna
			Biocentrum lokálne
			Biokoridor regionálny
			Navrhované CHVÚ Úľanská mokraď
			Hranica bonitovanej pôdy - ekologickej jednotky (BPEJ)
			Kód BPEJ
			Označenie lokality IBV, HBV
			Skládky evidované MŽP SR - odvezená
			Prieskumné územie (PÚ) Trnava - horľavý zemný plyn (P3/14) s platnosťou do 31.3.2028 (držitelia NAFTA, a.s., Bratislava - 50%, Vermilion Slovakia Exploration, s.r.o., Bratislava - 50%)

ZMENA 06/2019

Hranica riešeného územia

Návrh

Plochy rodinných domov

Označenie lokality IBV, HBV

Cyklotrasa

ÚPN OBCE
ZMENA 06/2019
NÁVRH SEA

OCHRANA PRÍRODY A TVORBA KRAJINY

Objednávateľ : Obec Zelená
Hlavný riešiteľ:
Ing. arch. Eva Krupová
autorizovaný architekt
Lomonosovova 6, Trnava

Spracované : Október, 2019
M 1:10000

