


SCHÉMA ZÁVODU

2019-08-15 15:12:38, 1:1.209

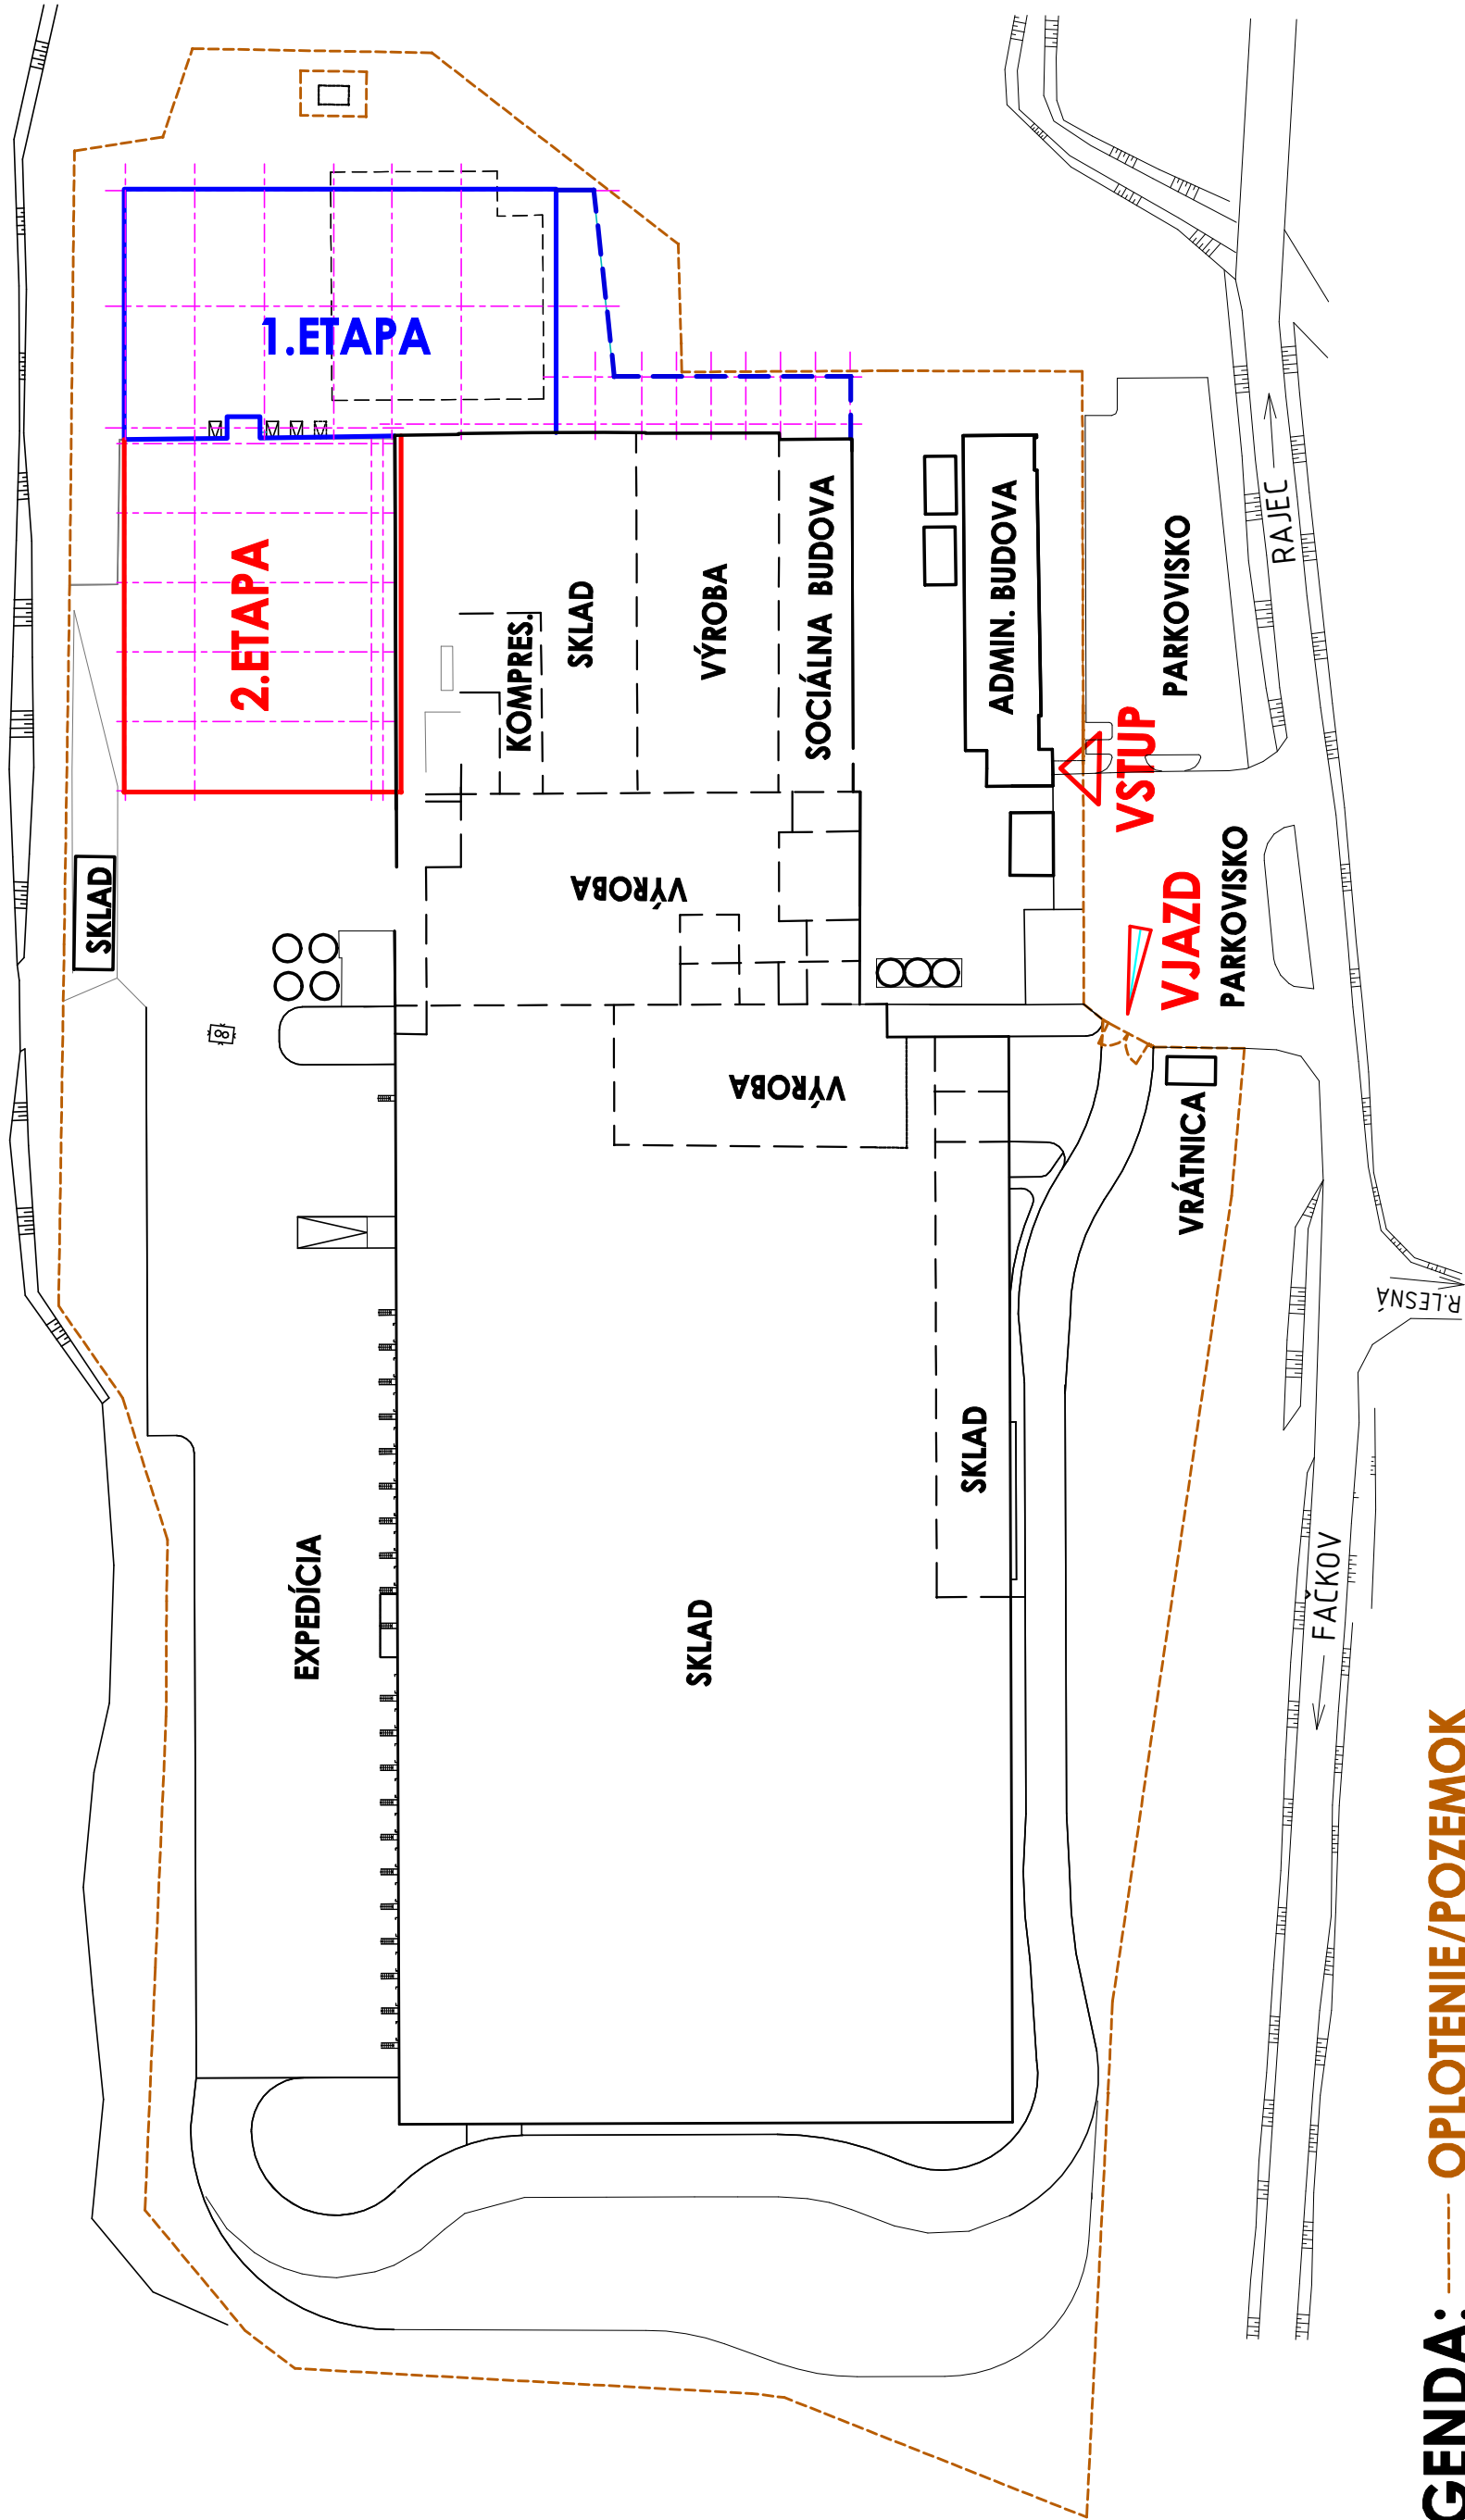

LEGENDA: **OPLOTENIE/POZEMOK**
SO 21-19 PRÍSTREŠOK 1.ETAPA
SO 22-19 PRÍSTREŠOK 2.ETAPA

"C" SITUAČNÁ SCHÉMA
08/2019
Kofola Raj.Lesná - Prístrešky exteriérových skladov