


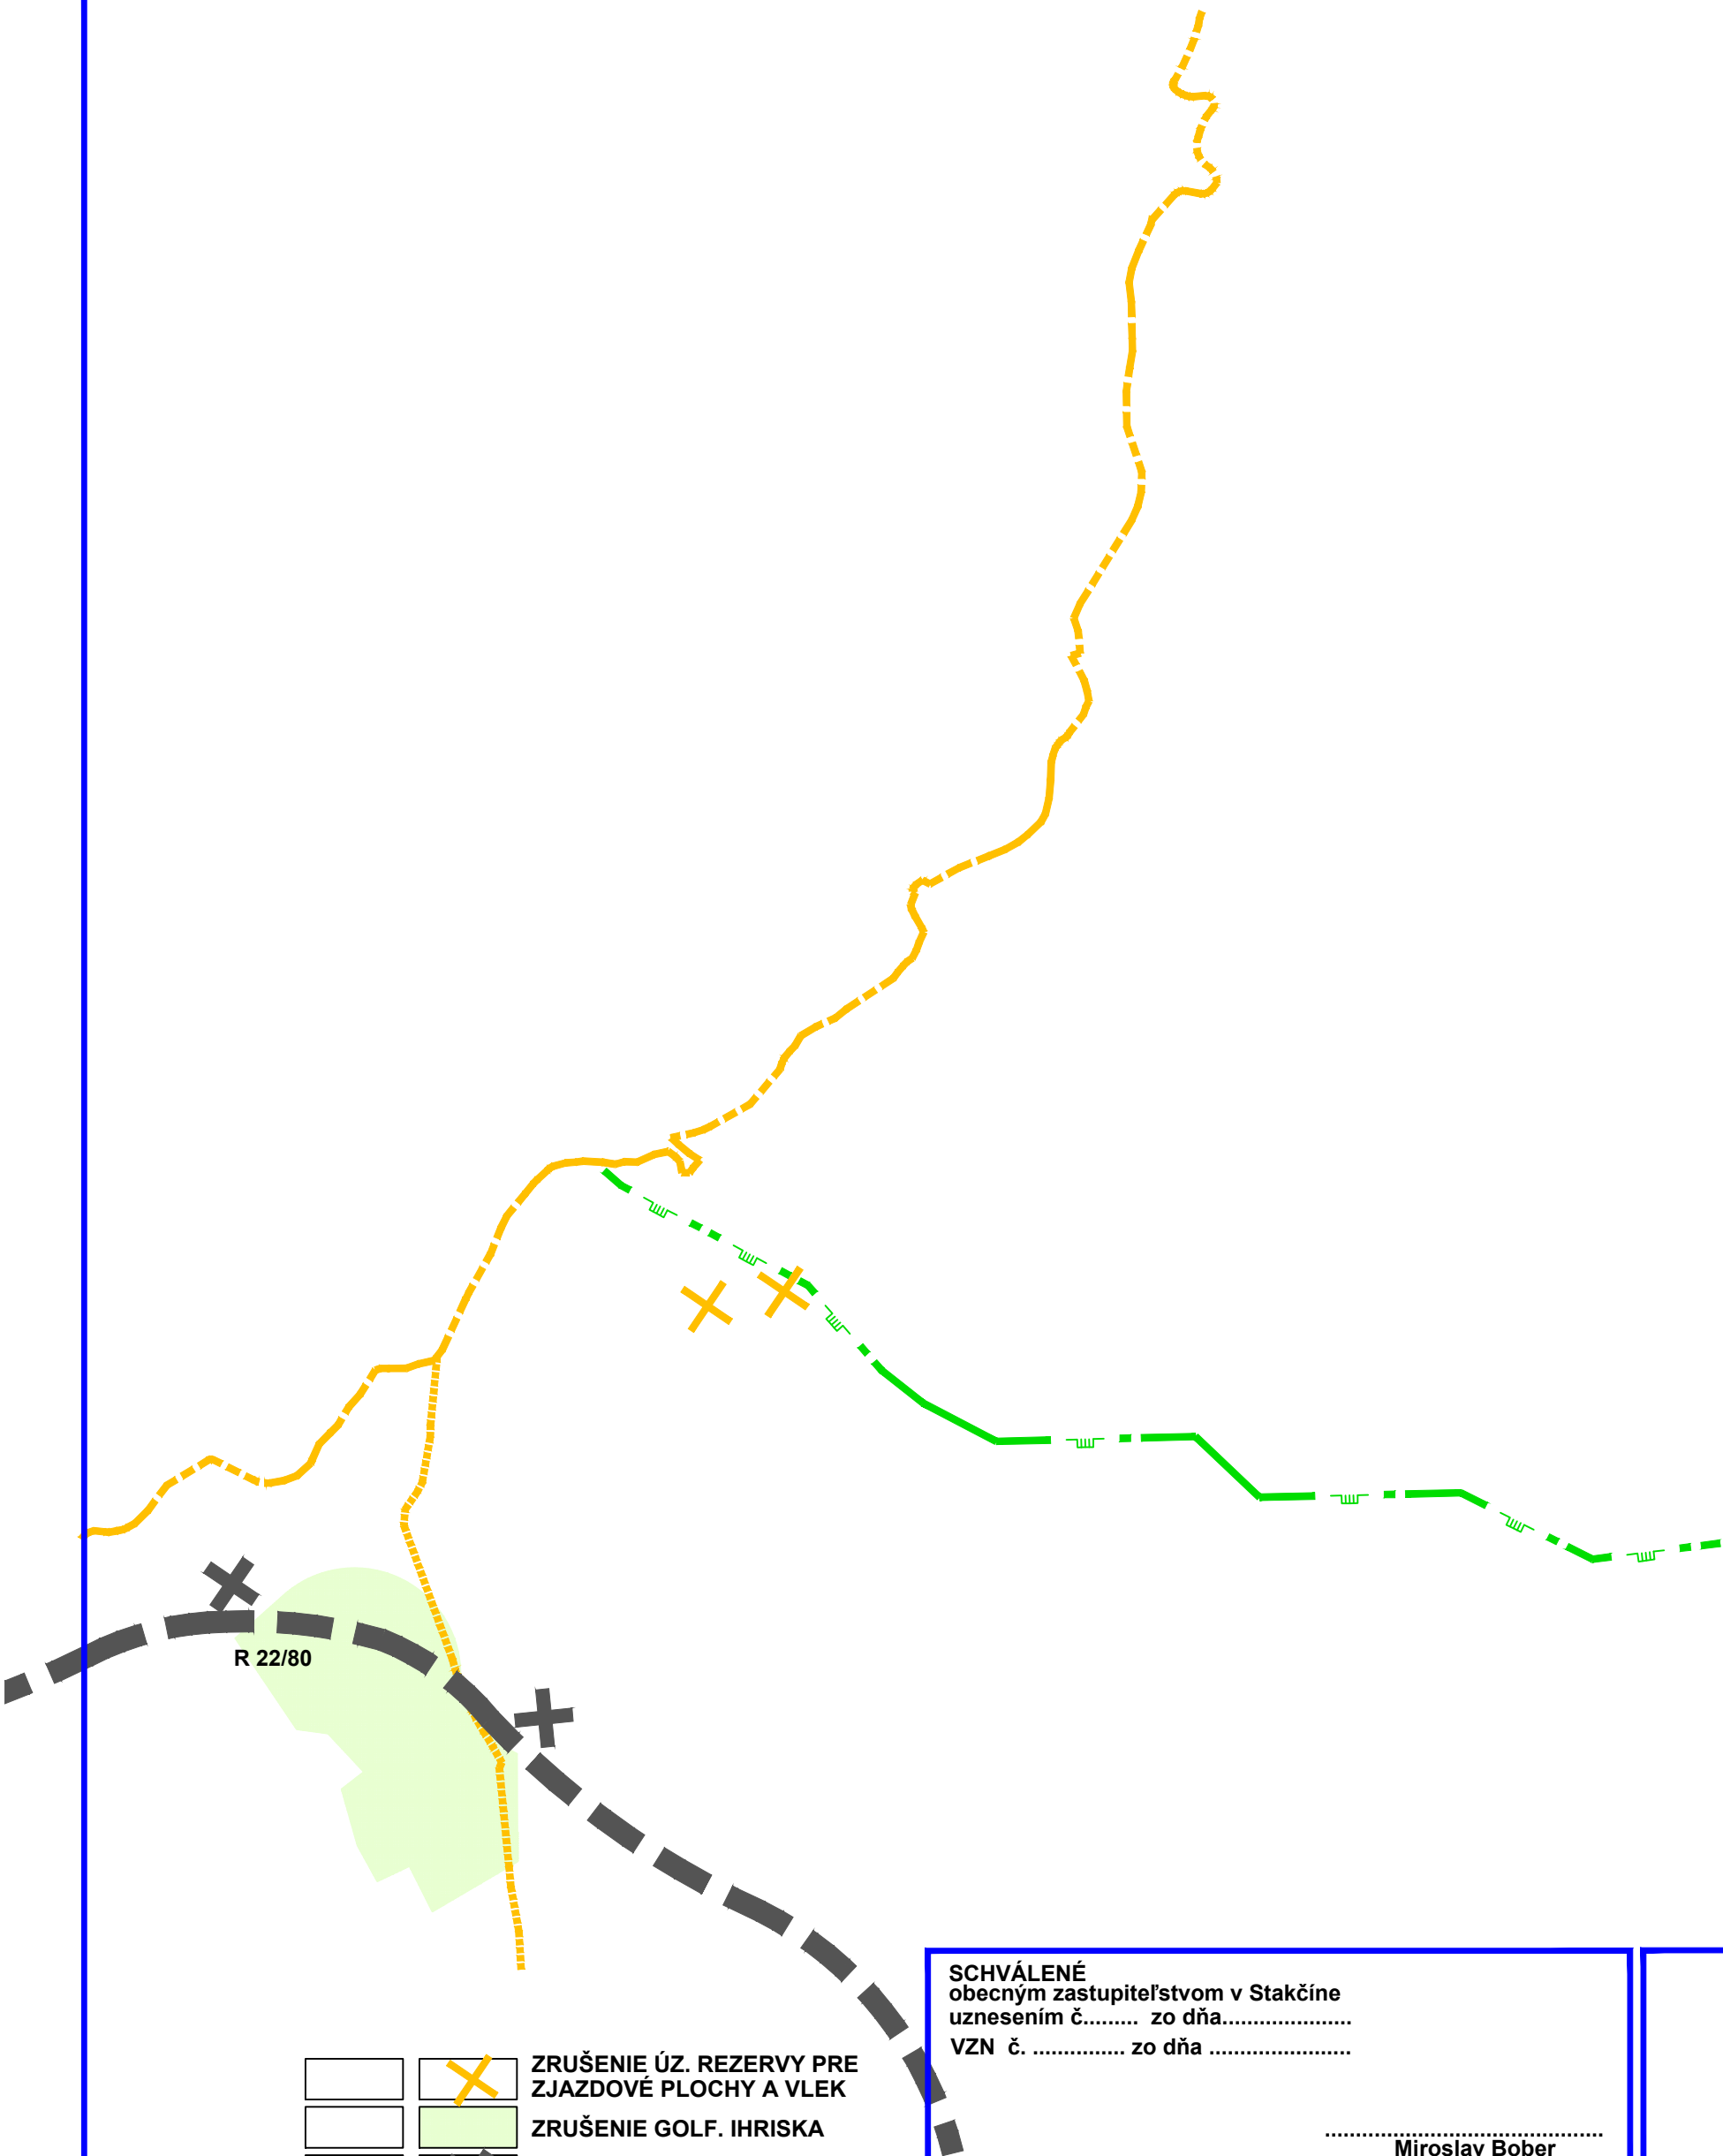

		ZRUŠENIE ÚZ. REZERVY PRE ZJAZDOVÉ PLOCHY A VLEK
		ZRUŠENIE GOLF. IHRISKA
		ZRUŠENIE NAVRH. CESTY I. TR.
		CESTA I. TR.
		CYKLOMAGISTRÁLA
		CYKLISTICKÉ CESTICKY
		VTL PLYNOVOD

SCHVÁLENÉ
obecným zastupiteľstvom v Stakčíne
uznesením č..... zo dňa.....
VZN č. zo dňa

.....
Miroslav Bober
starosta obce Stakčín

ZaD č.2 ÚPN-O STAKCÍN

URBA s.r.o.
Jakobyho 14
040 01 KOŠICE

OBSTARÁVATEL: OBEC STAKCÍN
SPRACOVATEL: Ing. arch. Eva MACÁKOVÁ
OBSTARÁVATEL §2a: RNDr. Peter BOHUŠ

DÁTUM: 10/2019
MIERKA: 1:25000

OBSAH:

Č.PARÉ Č.VÝKR.

ŠIRŠIE VZŤAHY

6a