


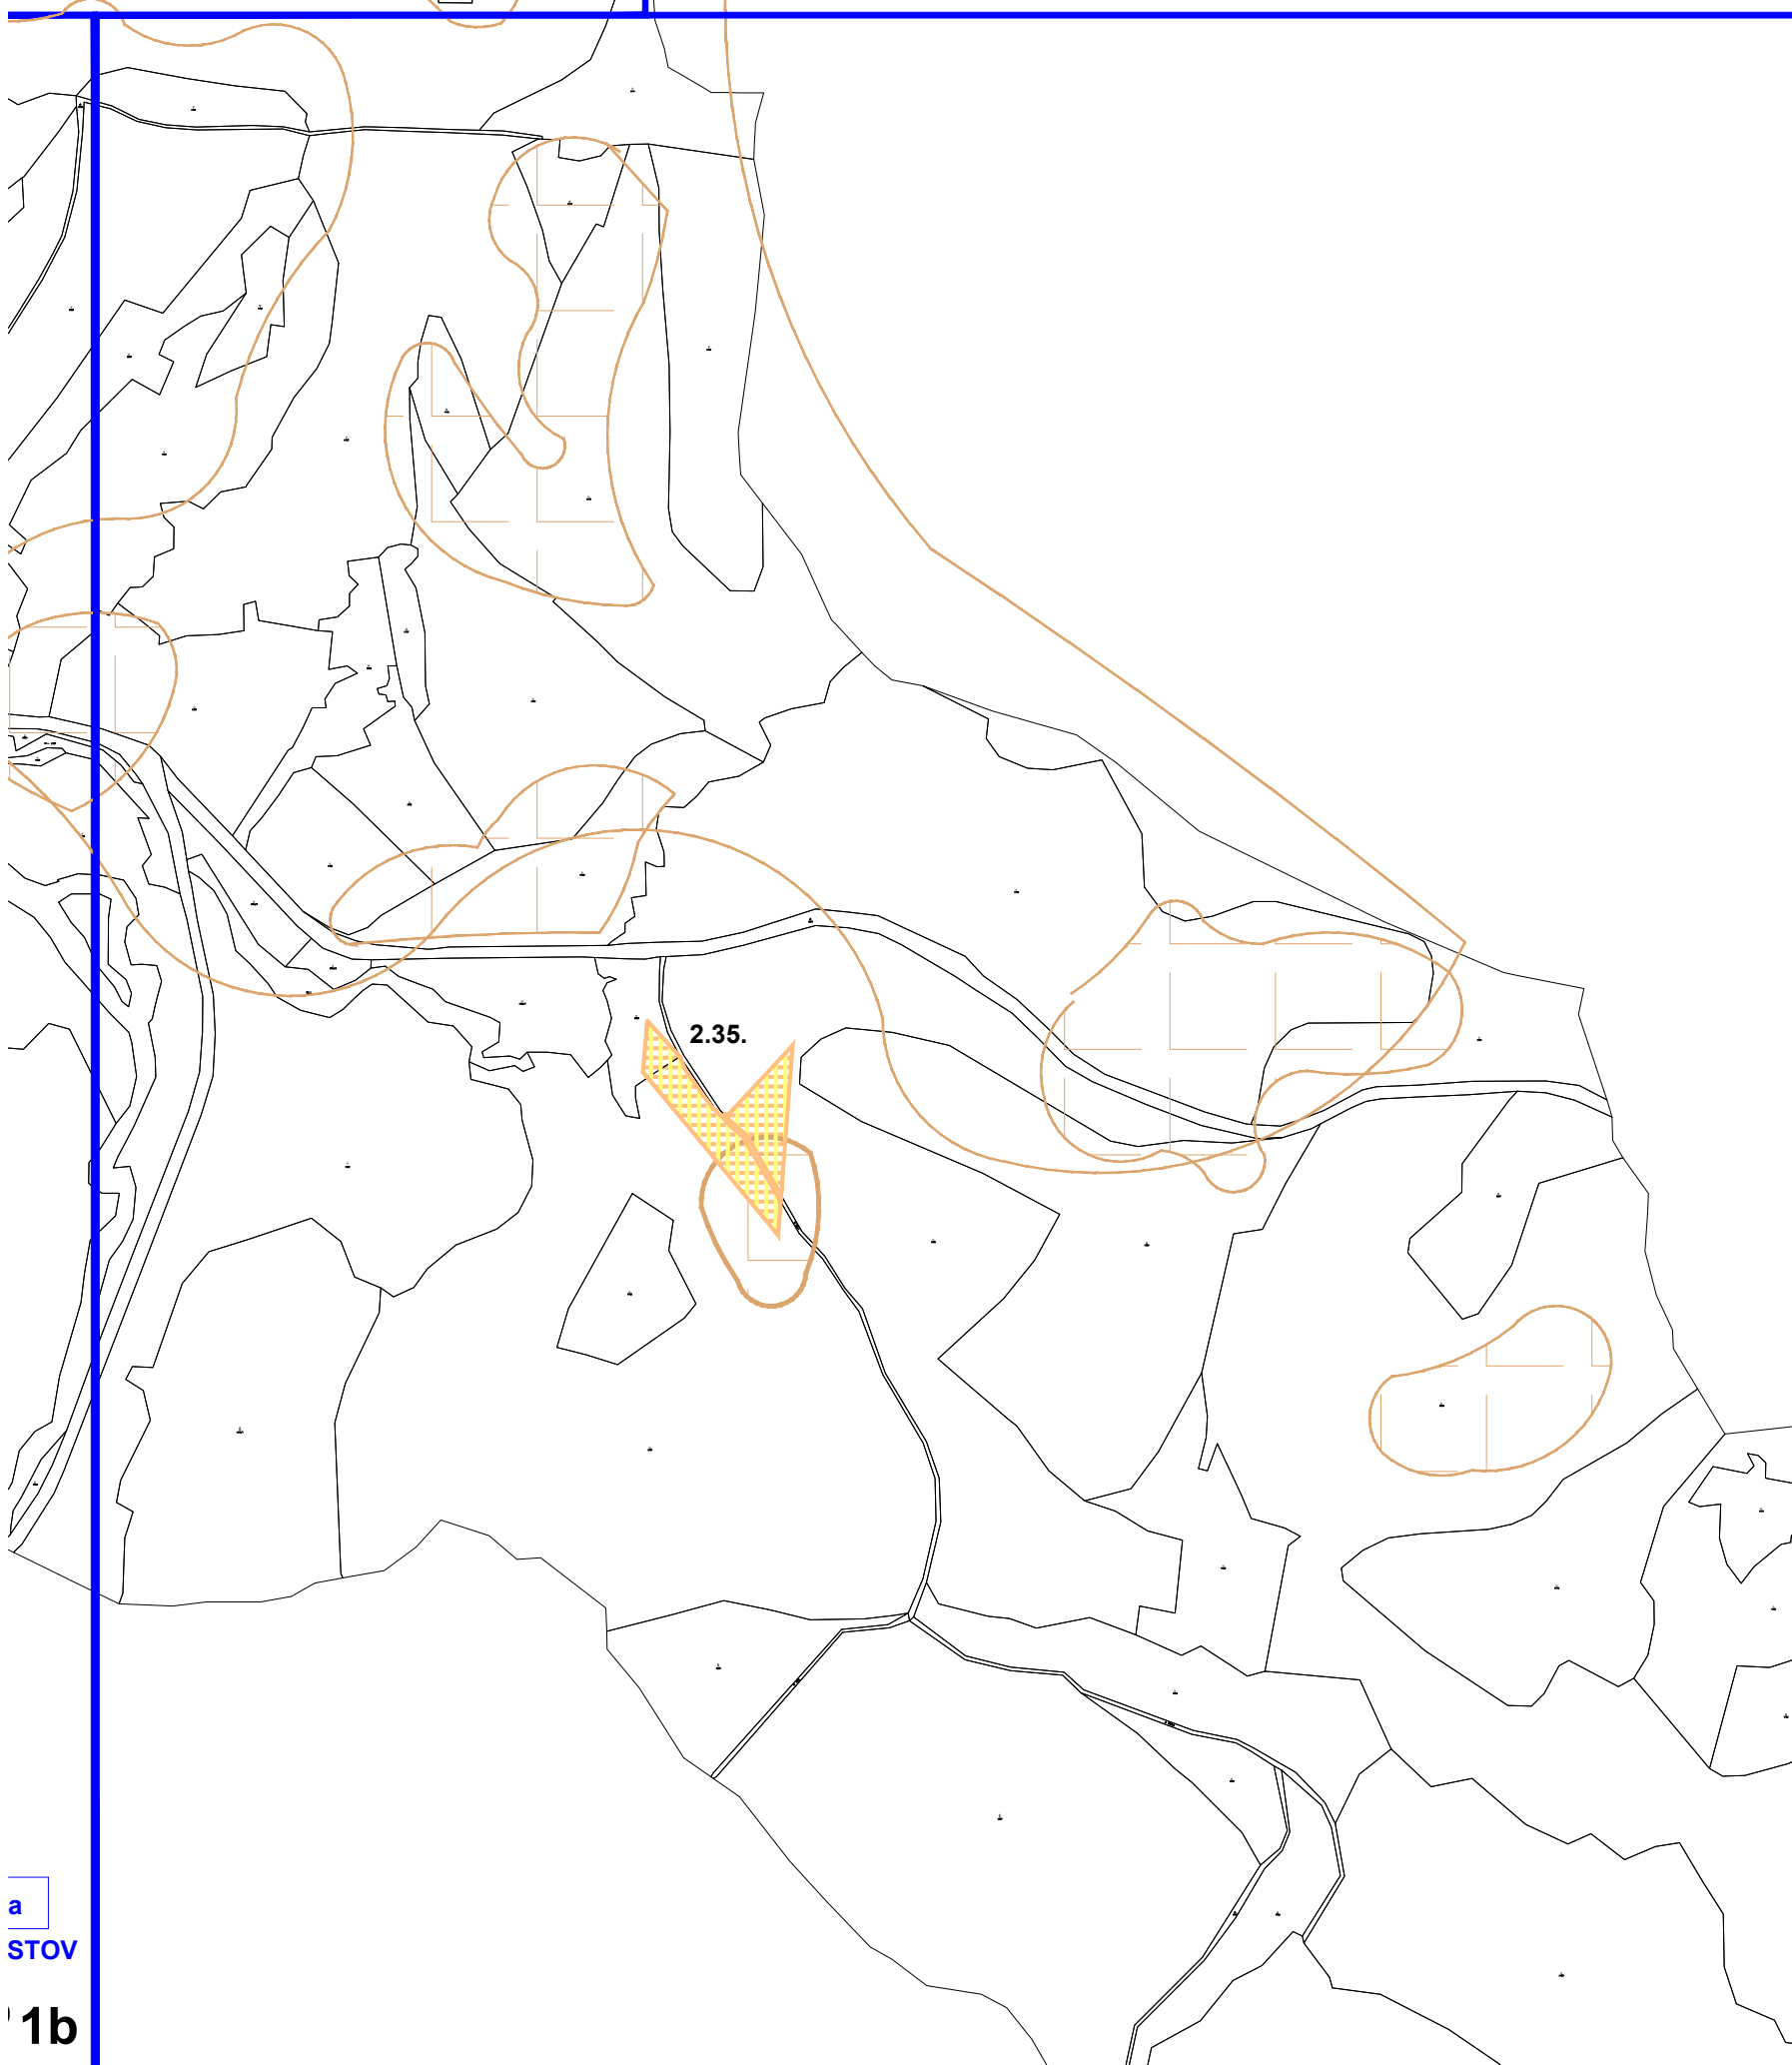

LEGENDA

STAV	NÁVRH	
		PLOCHY RODINNÝCH DOMOV
		PLOCHY REKREÁCIE A ŠPORTU
		PLOCHY AGROTURISTIKY
		PLOCHY OBCIANSKEJ VYBAVENOSTI A REKREÁCIE
		PLOCHY OBCIANSKEJ VYBAVENOSTI
		PLOCHY OBCIANSKEJ VYBAVENOSTI A VÝROBY
		PLOCHY VÝROBY
		PLOCHY ŽIVOCÍŠNEJ VÝROBY
		PLOCHY ZÁHRAD
		PLOCHY PARKU, VEREJNEJ ZELENÉ, CINTORÍNA
		VODNÉ PLOCHY A TOKY
		PLOCHY LÚK
		CESTA I. TR.
		ZRUSENIE NÁVRHU PRELOZKY CESTY I. TR.
		CYKLISTICKÉ CESTICKY
		PARKOVACIE A ODTAVNÉ PLOCHY
		OBSLUŽNÉ PRÍSTUPOVÉ KOMUNIKÁCIE
		ZRUSENIE HRANICE ZASTAVANÉHO ÚZEMIA v ZaD č.1
		HRANICA ZASTAVANÉHO ÚZEMIA
		ZRUSENIE NAVRH. FUNKC. PLOCH
		NÁRODNÁ KULTÚRNA PAMIATKA
		ZOSUVNÉ A NESTABILNÉ ÚZEMIA
		HRANICE CHVÚ

d

c

b

a

KLAD LISTOV

SCHVÁLENÉ obecným zastupiteľstvom v Stakčíne uznesením č..... zo dňa..... VZN č. zo dňa Miroslav Bober starosta obce Stakčín																										
ZaD č.2 ÚPN-O STAKCÍN <table><tr><td colspan="2">OBSTARÁVATEL: OBEC STAKCÍN</td><td colspan="2">URBA s.r.o. Jakobyho 14 040 01 KOŠICE</td></tr><tr><td>SPRACOVATEL:</td><td>Ing. arch. Eva MACÁKOVÁ</td><td>DÁTUM:</td><td>MIERKA:</td></tr><tr><td>OBSTARÁVATEL §2a</td><td>RNDr. Peter BOHUŠ</td><td>10/2019</td><td>1:10000</td></tr><tr><td>OBSAH:</td><td colspan="2">KOMPLEXNÝ URBANISTICKÝ NÁVRH</td><td>Č.PARÉ</td></tr><tr><td></td><td></td><td></td><td>Č.VÝKR.</td></tr><tr><td></td><td></td><td></td><td>1a</td></tr></table>		OBSTARÁVATEL: OBEC STAKCÍN		URBA s.r.o. Jakobyho 14 040 01 KOŠICE		SPRACOVATEL:	Ing. arch. Eva MACÁKOVÁ	DÁTUM:	MIERKA:	OBSTARÁVATEL §2a	RNDr. Peter BOHUŠ	10/2019	1:10000	OBSAH:	KOMPLEXNÝ URBANISTICKÝ NÁVRH		Č.PARÉ				Č.VÝKR.				1a	
OBSTARÁVATEL: OBEC STAKCÍN		URBA s.r.o. Jakobyho 14 040 01 KOŠICE																								
SPRACOVATEL:	Ing. arch. Eva MACÁKOVÁ	DÁTUM:	MIERKA:																							
OBSTARÁVATEL §2a	RNDr. Peter BOHUŠ	10/2019	1:10000																							
OBSAH:	KOMPLEXNÝ URBANISTICKÝ NÁVRH		Č.PARÉ																							
			Č.VÝKR.																							
			1a																							