


ZMENY A DOPLNKY č.5 ÚPN MESTA REVÚCA

NÁVRH
M 1:5000


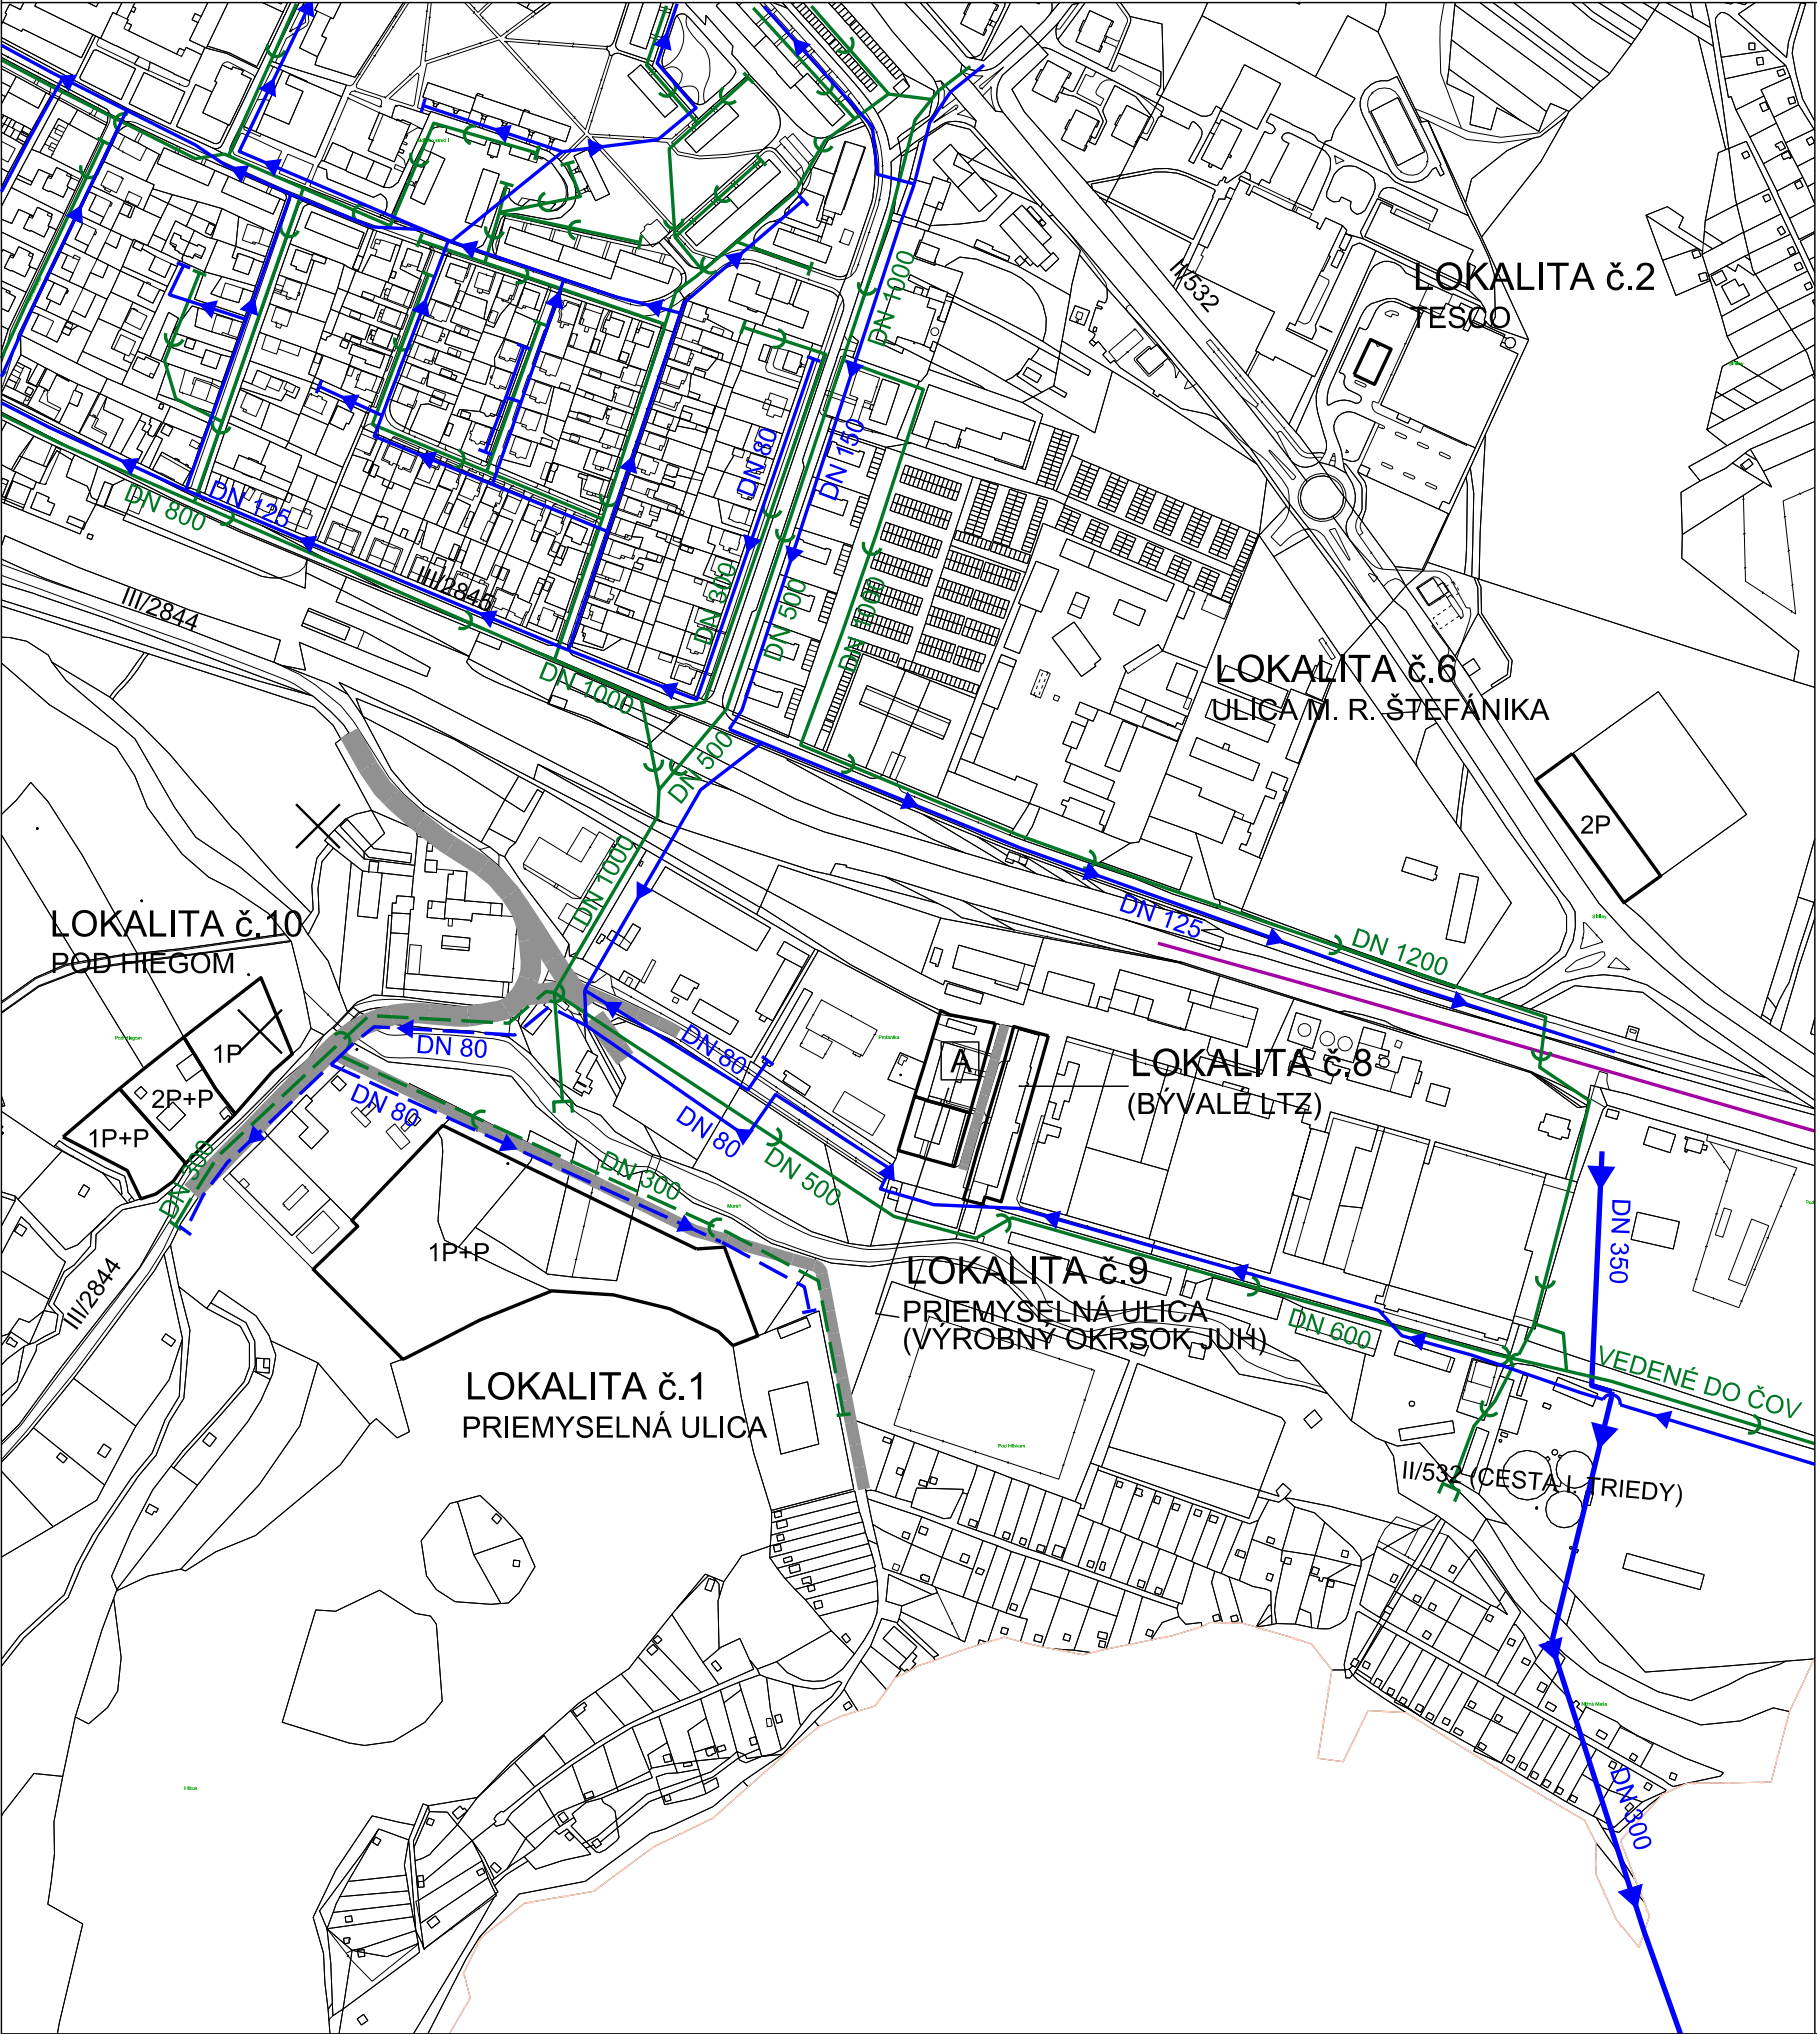


LEGENDA:


VODNÉ HOSPODÁRSTVO

STAV


NÁVRH

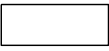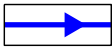


MURANSKÝ SKUPINOVÝ VODOVOD

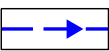

VODOVOD


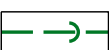


VEREJNÁ JEDNOTNÁ A SPLAŠKOVÁ KANALIZÁCIA

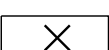

ZRUŠENIE NÁVRHU PRELOŽKY CESTY III. TRIEDY

OSTATNÉ REGULAČNÉ PRVKY A JAVY

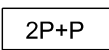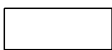

MAXIMÁLNA PODLAŽNOSŤ ZÁSTAVBY VČÍTANE VYUŽITIA PODKROVIA

OBČIANSKÁ VYBAVENOSŤ



VEREJNÁ SPRÁVA A ADMINISTRATÍVA

Osoba s odbornou spôsobilosťou pre obstarávanie ÚPP a ÚPD Ing. Martin Hudec registračné číslo 275

URBAN TRADE PROJEKTOVÁ KANCELÁRIA	URBANIZMUS-ÚZEMNÝ PLÁN-EKOLÓGIA-ŽIVOTNÉ PROSTREDIE Košice, Letná ul. č. 45, www.urban.sk, urban@urban.sk	dátum spracovania: 2019
názov dokumentácie:	ÚZEMNÝ PLÁN MESTA REVÚCA ZMENY A DOPLNKY č.5 - NÁVRH	3
názov výkresu:	VODNÉ HOSPODÁRSTVO	
autor: ING. ARCH. D. HUDEC	projektantí: ING. ARCH. D. HUDEC, ING. F. PRIŠČÁK, ING. Š. ŠKODA	
ARCHIGRAPH	grafika: BC. J. KRAVEC ARCHITEKTONICKO-GRAFICKÉ ŠTÚDIO, Letná 45, 041 91 Košice	mierka: 1:5000