

ZMENY A DOPLNKY č.5 ÚPN MESTA REVÚČA

NÁVRH
M 1:5000





LEGENDA:


ZÁSOBOVANIE ZEMNÝM PLYNOM

STAV



NÁVRH

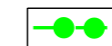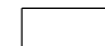



STL PLYNOVOD

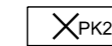

ZRUŠENIE CENTRÁLNEJ KOTOLNE

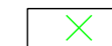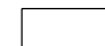


ZRUŠENIE NÁVRHU STL PLYNOVODU

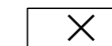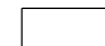

ZRUŠENIE NÁVRHU PRELOŽKY CESTY III. TRIEDY

OSTATNÉ REGULAČNÉ PRVKY A JAVY

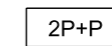


MAXIMÁLNA PODLAŽNOSŤ ZÁSTAVBY VČÍTANE VYUŽITIA PODKROVIA

OBČIANSKÁ VYBAVENOSŤ



VEREJNÁ SPRÁVA A ADMINISTRATÍVA

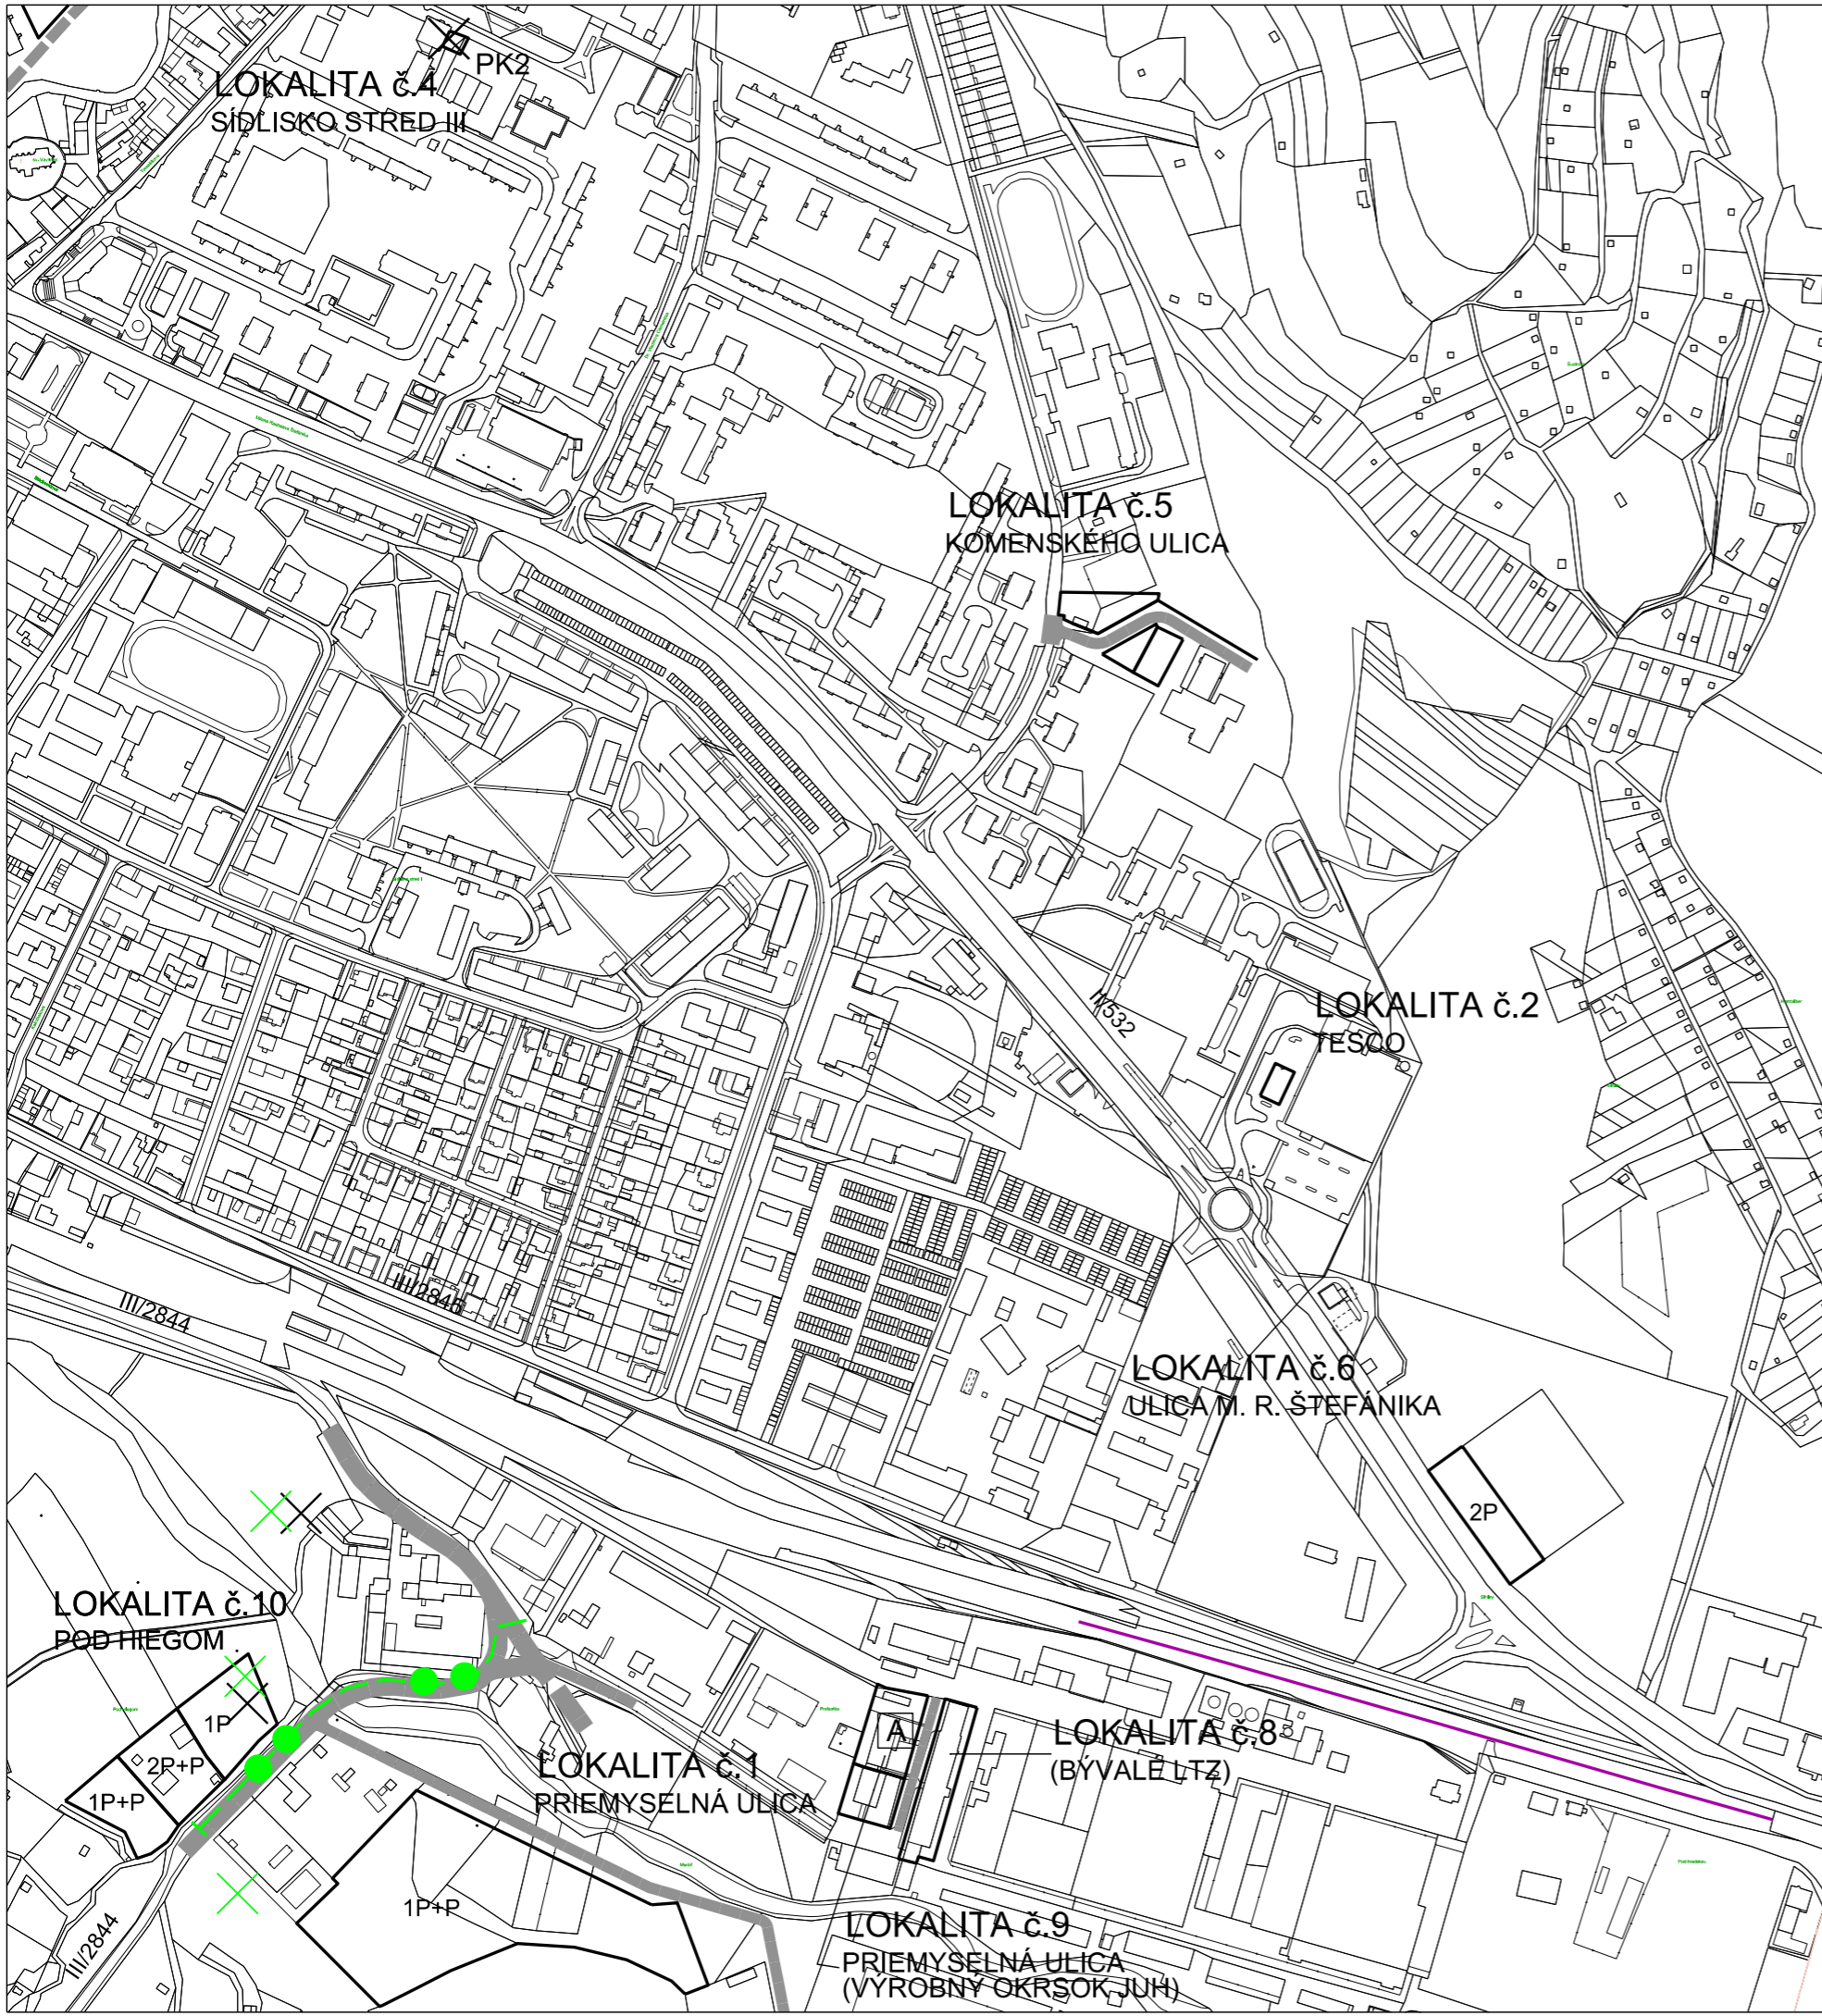

URBAN TRADE PROJEKTOVÁ KANCELÁRIA	URBANIZMUS-ÚZEMNÝ PLÁN-EKOLÓGIA-ŽIVOTNÉ PROSTREDIE Košice, Letná ul. č. 45, www.urban.sk, urban@urban.sk	dátum spracovania: 2019
názov dokumentácie:	ÚZEMNÝ PLÁN MESTA REVÚČA ZMENY A DOPLNKY č.5 - NÁVRH	
názov výkresu:	ZÁSOBOVANIE PLYNOM	
autor: ING. ARCH. D. HUDEC	projektanti: ING. ARCH. D. HUDEC, ING. Š. ŠKODA, ING. M. DROTÁR	mierka: 1:5000
	grafika: BC. J.KRAVEC ARCHITEKTONICKO-GRAFICKÉ ŠTÚDIO, Letná 45, 041 91 Košice	