


ZMENY A DOPLNKY č.5 ÚPN MESTA REVÚČA

NÁVRH
M 1:5000

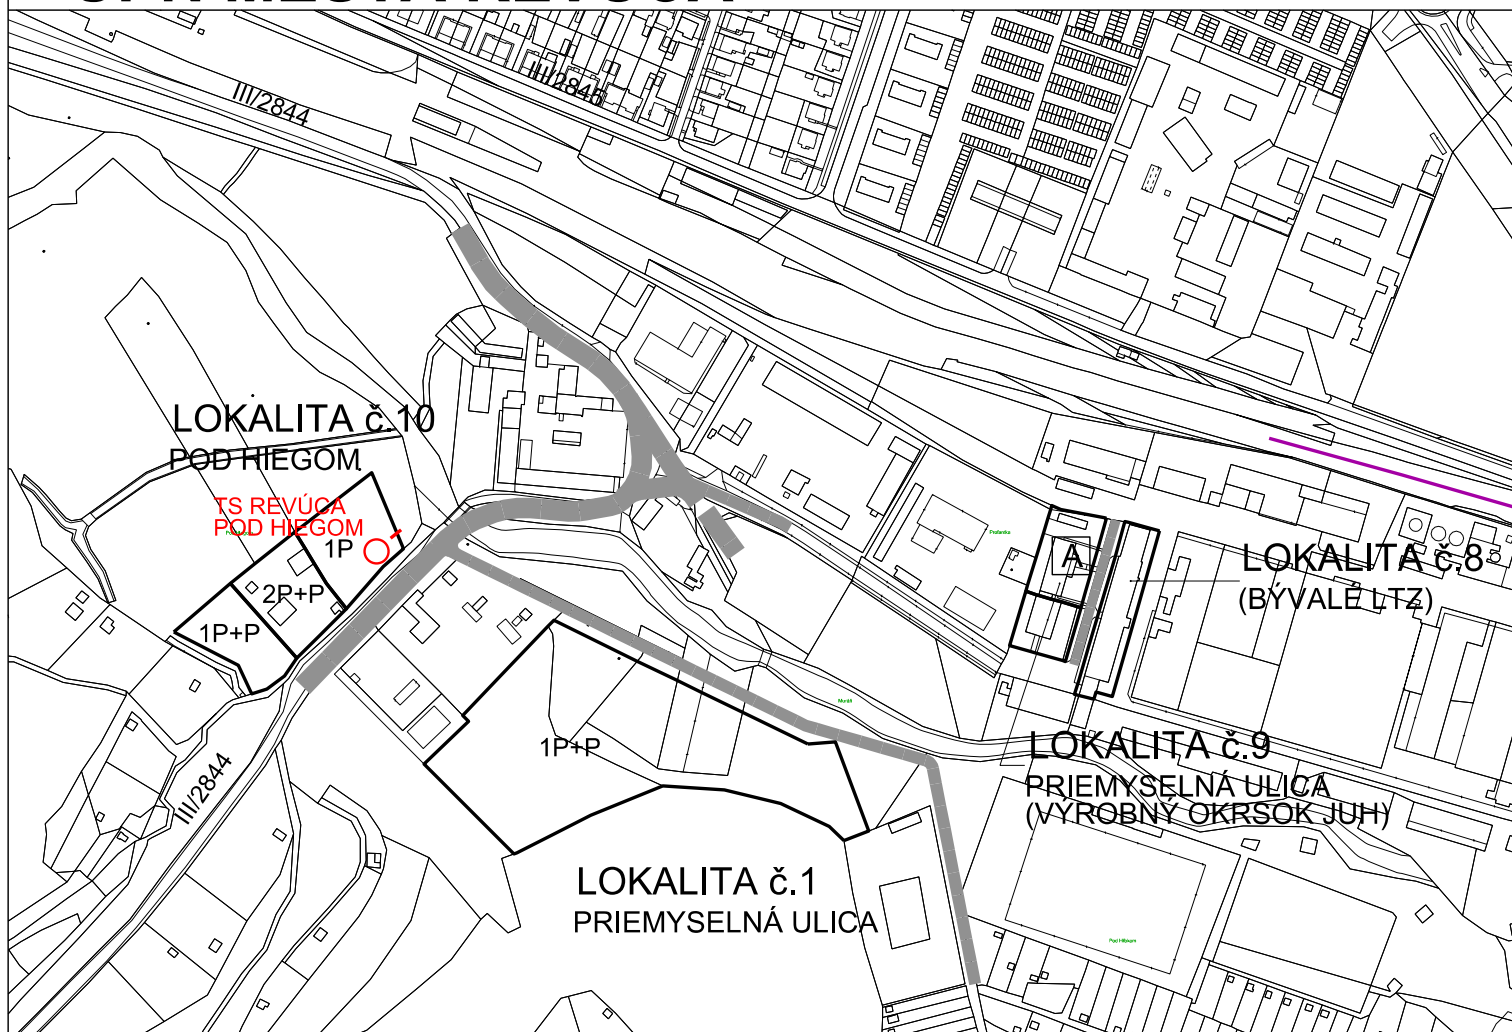


LEGENDA:

ZÁSOBOVANIE ELEKTRICKOU ENERGIU

STAV

NÁVRH

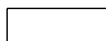


KIOSKOVÁ TRANSFORMAČNÁ STANICA (TS)



22 kV VONKAJŠIE ELEKTRICKÉ VEDENIE

OSTATNÉ REGULAČNÉ PRVKY A JAVY

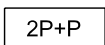

MAXIMÁLNA PODLAŽNOSŤ ZÁSTAVBY VČÍTANE VYUŽITIA PODKROVIA

OBČIANSKÁ VYBAVENOSŤ



VEREJNÁ SPRÁVA A ADMINISTRATÍVA

URBAN TRADE PROJEKTOVÁ KANCELÁRIA	URBANIZMUS-ÚZEMNÝ PLÁN-EKOLÓGIA-ŽIVOTNÉ PROSTREDIE Košice, Letná ul. č. 45, www.urban.sk, urban@urban.sk	dátum spracovania: 2019
názov dokumentácie:	ÚZEMNÝ PLÁN MESTA REVÚČA ZMENY A DOPLNKY č.5 - NÁVRH	
názov výkresu:	ZÁSOBOVANIE ELEKTRICKOU ENERGIU	
autor: ING. ARCH. D. HUDEC	projektanti: ING. ARCH. D. HUDEC, ING. Š. ŠKODA, ING. M. DROTÁR	
ARCHIGRAPH STUĐIO	grafika: BC, J.KRAVEC ARCHITEKTONICKO-GRAFICKÉ ŠTÚDIO, Letná 45, 041 91 Košice	mierka: 1:5000