


ZMENY A DOPLNKY č.5 ÚPN MESTA REVÚČA

NÁVRH

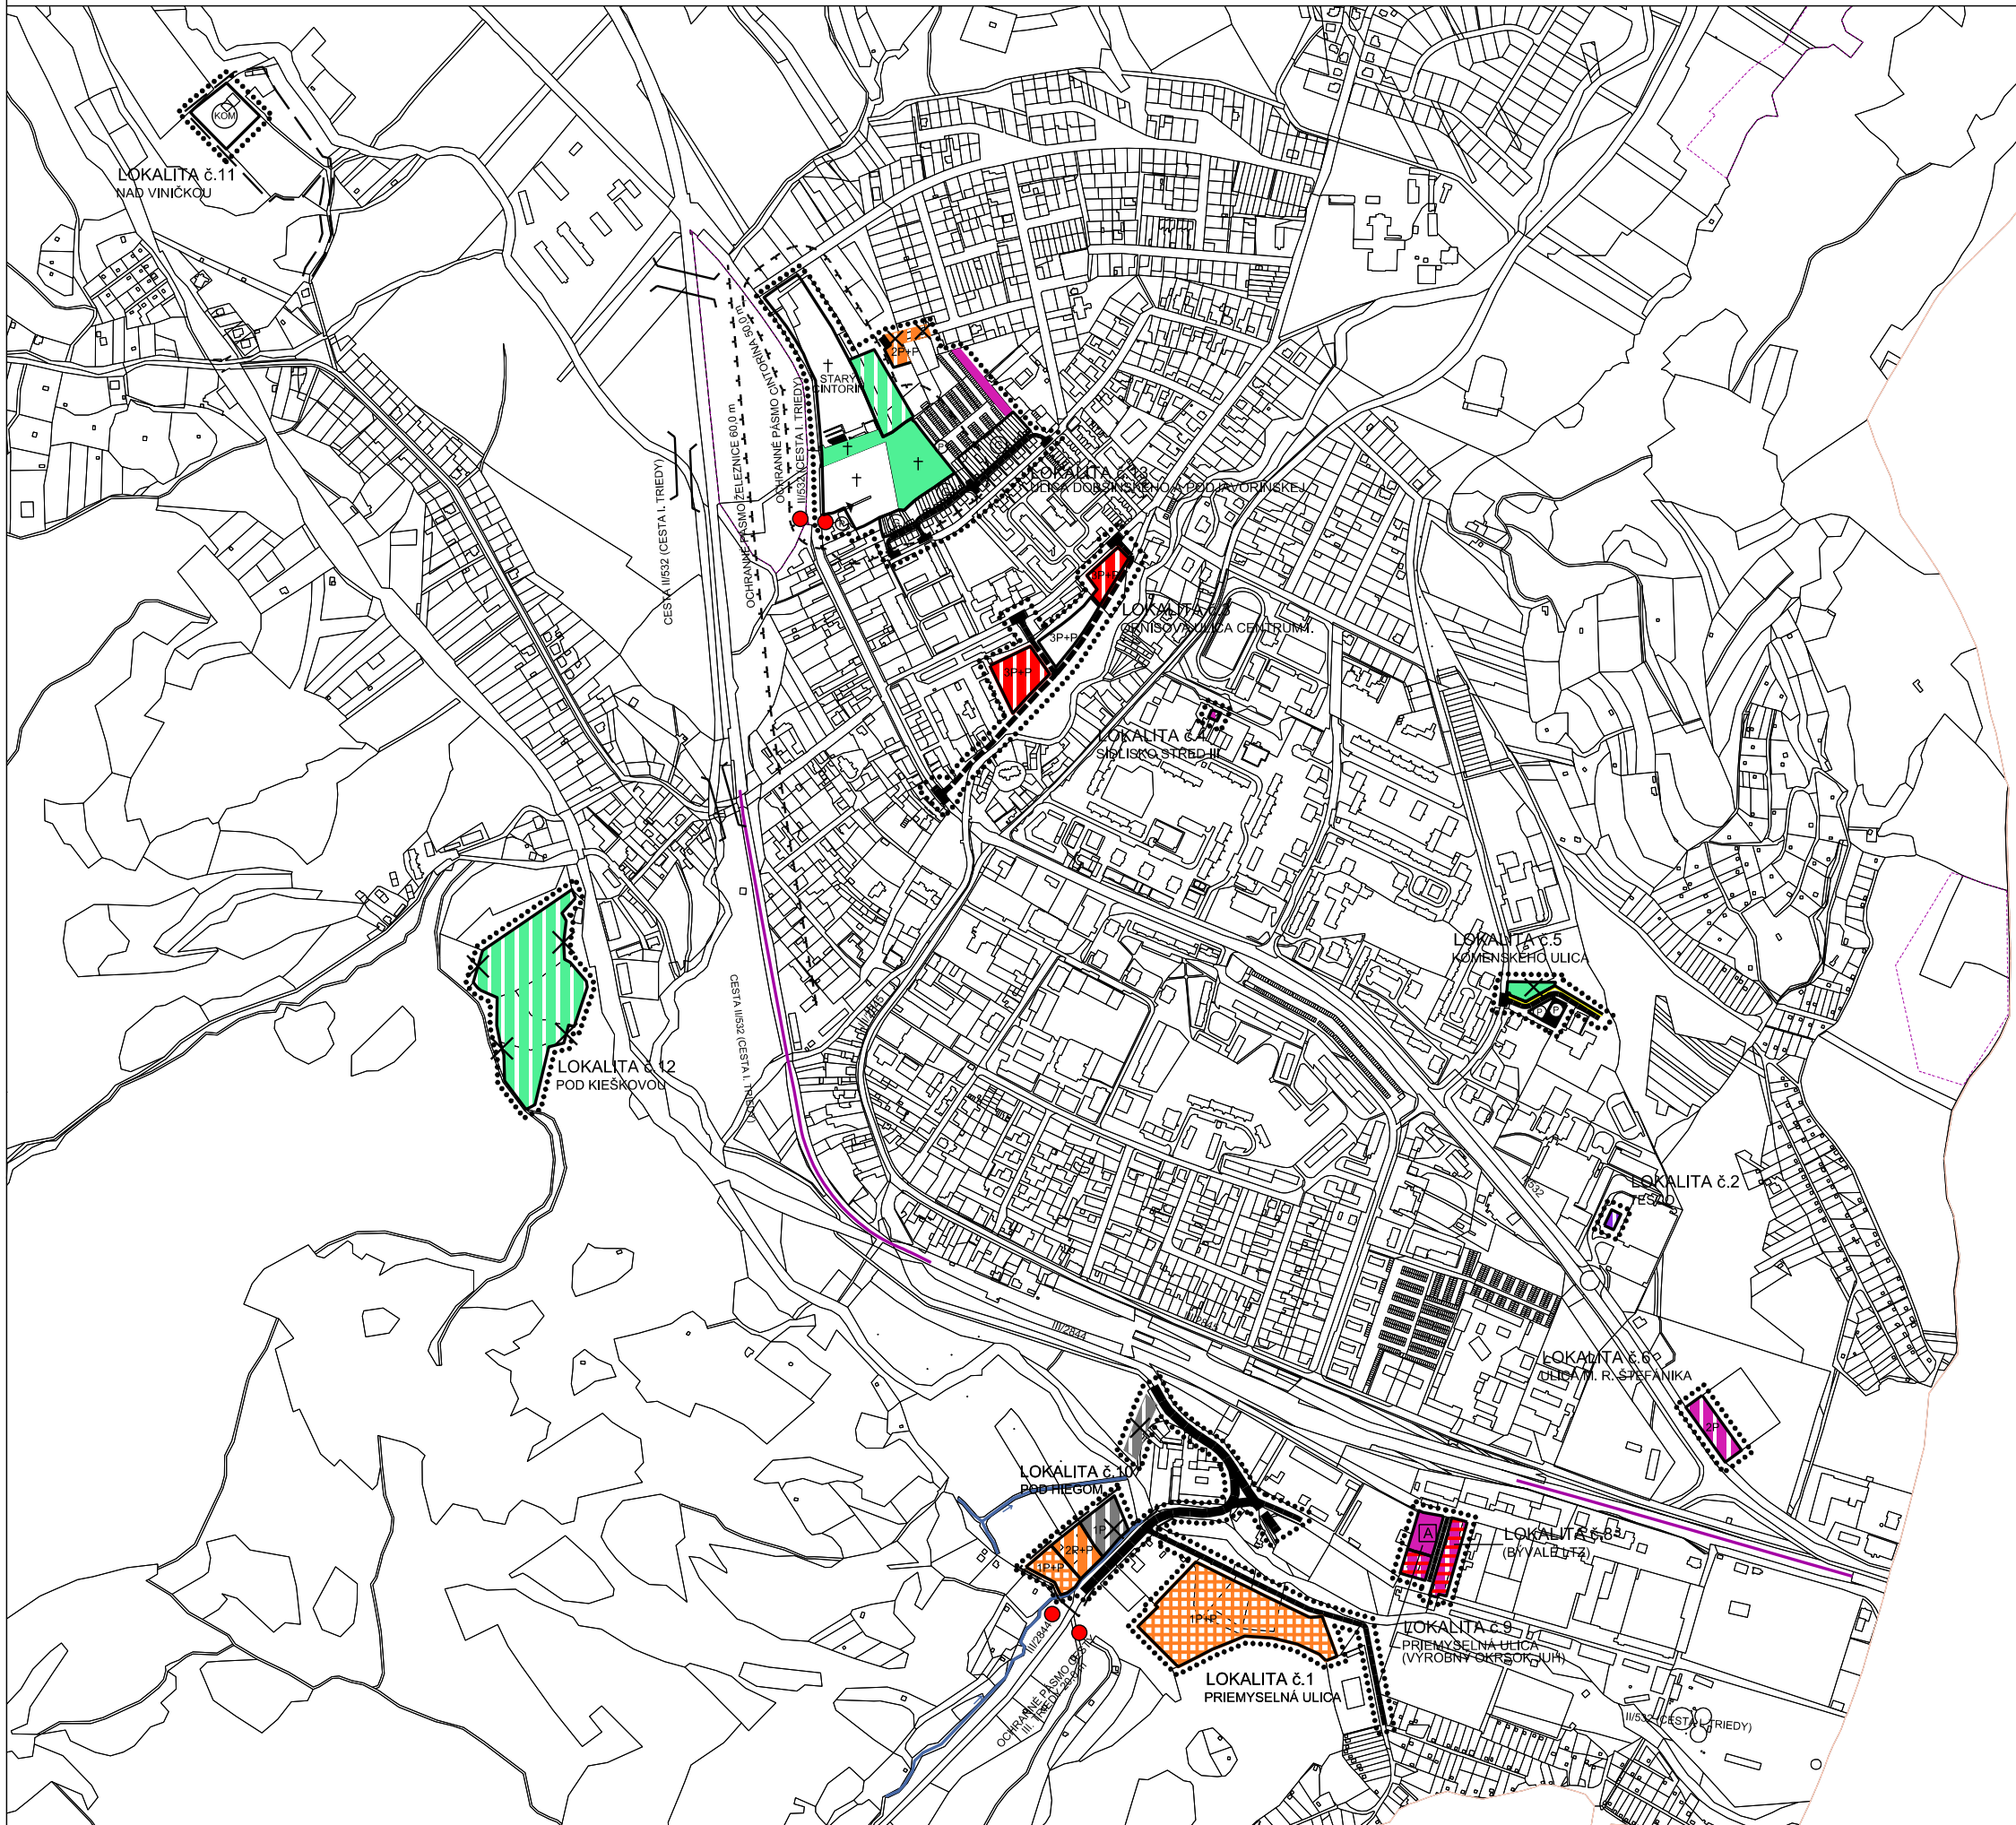

LEGENDA:

I. HRANICE, OCHRANNÉ PÁSMA

STAV	NÁVRH	
		HRANICA RIEŠENÝCH LOKALÍT Zač č.5 ÚPN MESTA
		OCHRANNÉ PÁSMA VŠETKÝCH DRUHOV
		HRANICA ZASTAVANÉHO ÚZEMIA MESTA

II. FUNKČNÉ VYUŽITIE ÚZEMIA

A. OBYTNÉ ÚZEMIE

		PLOCHY OSTATNEJ OBČIANSKEJ VYBAVENOSTI
		PLOCHY SO ZÁSTAVBOU BYTOVÝCH DOMOV
		PLOCHY SO ZÁSTAVBOU RODINNÝCH DOMOV
		PLOCHY VEREJNEJ A IZOLAČNEJ ZELENÉ
		PLOCHY CINTORÍNA A URNOVÉHO HÁJA

B. VÝROBNÉ ÚZEMIE

		PLOCHY PRIEMYSELNEJ VÝROBY, VÝROBNÉ SLUŽBY, SKLADOVÉ HOSPODÁRSTVO
--	--	---

C. REKREAČNÉ ÚZEMIE

		PLOCHY CHATOVEJ ZÁSTAVBY
--	--	--------------------------

D. DOPRAVNÉ ÚZEMIE

		DOPRAVNÉ PLOCHY A ZARIADENIA (AUTOUMYVÁRKA)
--	--	---

E. ZMIEŠANÉ ÚZEMIE

		PLOCHY S PREVAGOU VYBAVENOSTI (OBČIANSKA VYBAVENOSŤ A BÝVANIE, BYTY)
--	--	--

F. KRAJINNÁ ŠTRUKTÚRA

		VODNÉ TOKY V PRIRODZENOM KORYTE TOKU
--	--	--------------------------------------

III. DOPRAVA A DOPRAVNÉ ZARIADENIA

CESTNÁ DOPRAVA

		CESTY III. TRIEDY, ZBERNÉ KOMUNIKÁCIE FUNKČNEJ TRIEDY B3
		ZRUŠENIE NÁVRHU PRELOŽKY CESTY III. TRIEDY A MESTSKÝCH KOMUNIKÁCIÍ
		MIESTNÉ OBSLUŽNÉ A PRÍSTUPOVÉ KOMUNIKÁCIE FUNKČNEJ TIEDY C2 A C3
		HLAVNÉ PEŠIE KOMUNIKÁCIE
		INDIVIDUÁLNE GARÁŽE
		SÚSTREDENÉ PARKOVACIE PLOCHY
		DOPRAVNÁ ZNAČKA ZAČIATOK A KONIEC MESTA

IV. OSTATNÉ REGULAČNÉ PRVKY A JAVY

		MAXIMÁLNA PODLAŽNOSŤ ZÁSTAVBY VČÍTANE VYUŽITIA PODKROVIA
		PEŠIE A HOSPODÁRSKE VSTUPY, NÁSTUPY NA PLOCHY (AREÁL CINTORÍNA)

OBČIANSKA VYBAVENOSŤ

		VEREJNÁ SPRÁVA A ADMINISTRATÍVA
--	--	---------------------------------

VÝROBA, SLUŽBY, ODPADOVÉ HOSPODÁRSTVO

		KOMPOSTÁRENÍ MESTA
--	--	--------------------

SCHÉMA ZAVÄZNEJ ČASTI RIEŠENIA