


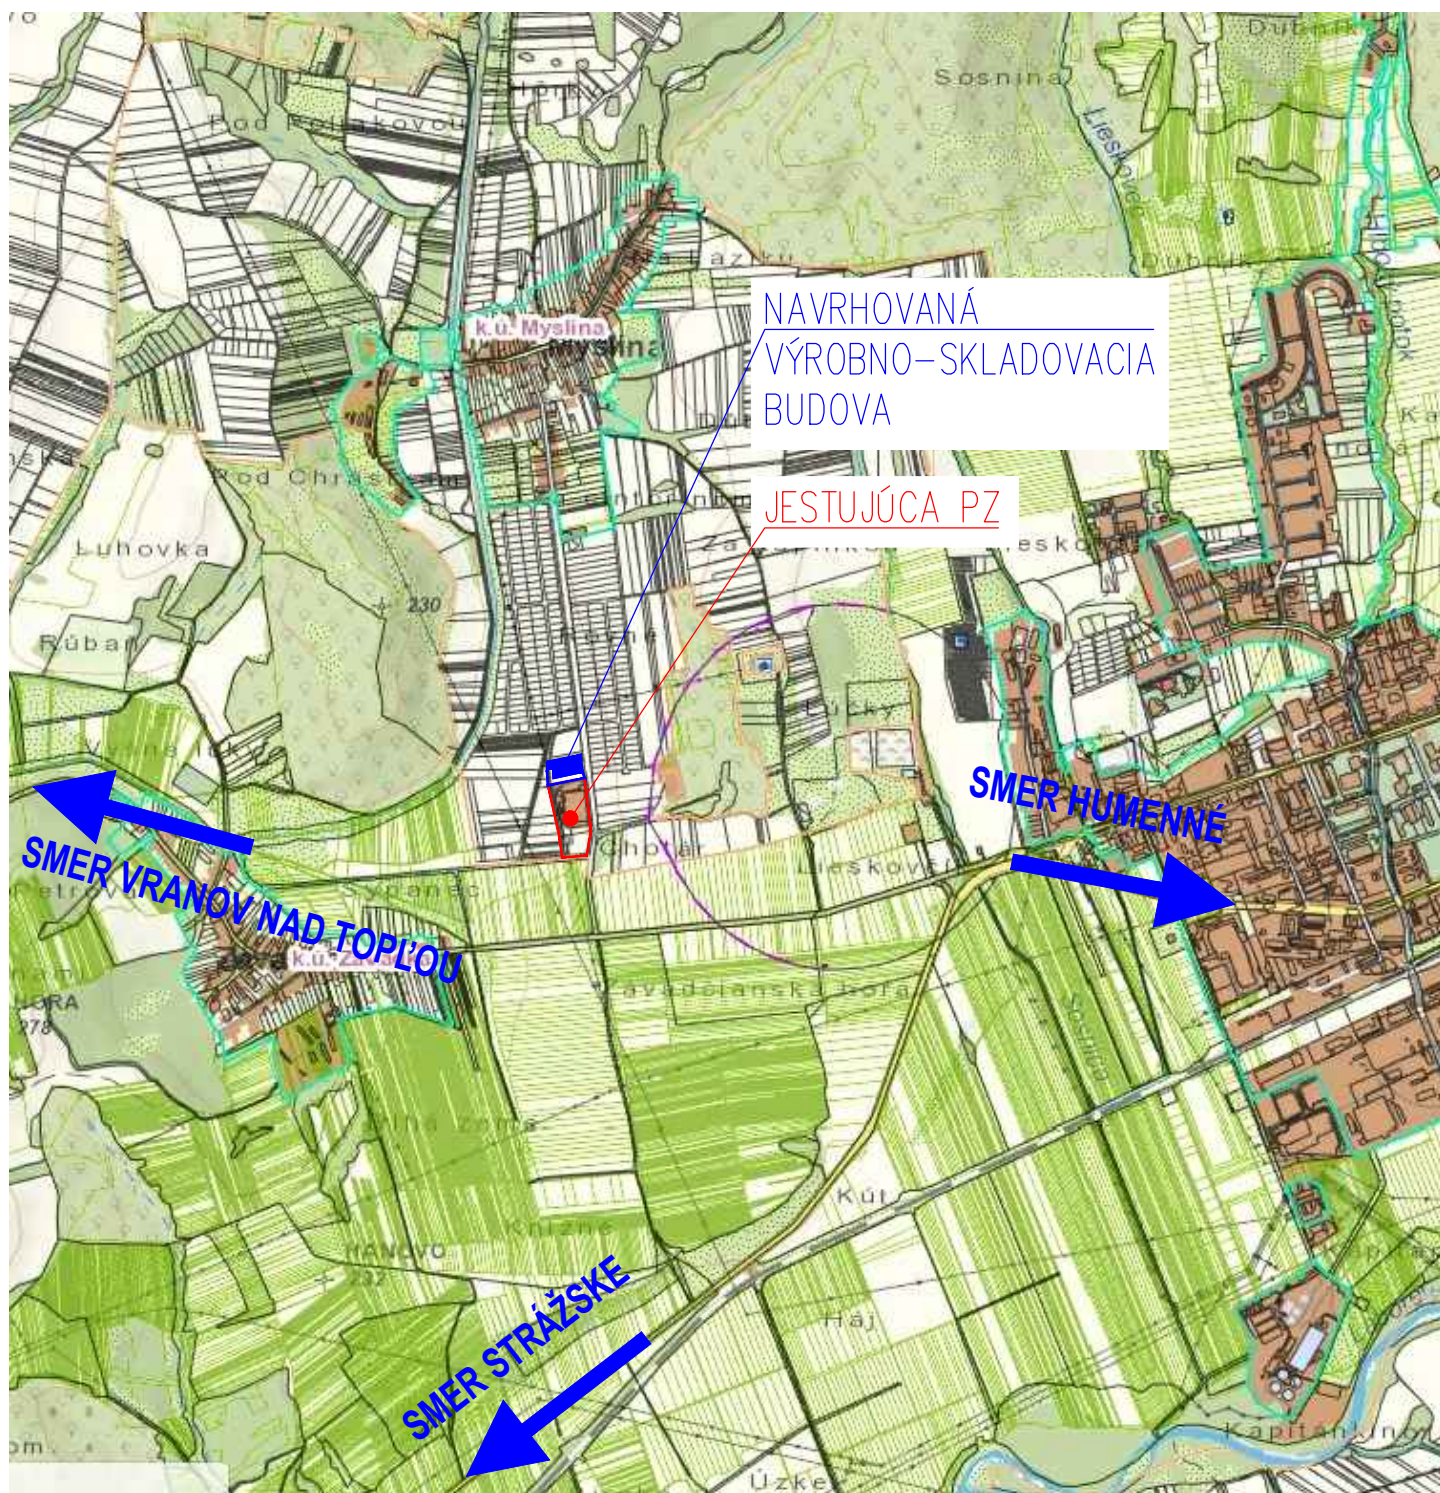

HLAVNÝ PROJEKTANT: ING.ARCH. PETER ROHÁČ		ZODPOVNÝ PROJEKTANT: ING.ARCH. PETER ROHÁČ		VYPRACOVAL: ING. JÁN KUBALIAK		ROHARCH ROHARCH s.r.o. Orechová 2463/69 066 01 Humenné Mobil: +421 907 921 811 e-mail: roharch62@gmail.com IČO: 44847238, IČ DPH: SK2022849158 Ing. arch. Peter ROHÁČ autorizovaný architekt, konateľ				
INVESTOR:		MULLER TEXTILES SLOVAKIA, s.r.o., MYSLINA 175, 066 01 HUMENNÉ, IČO: 36 496 740								
KRAJ:		PREŠOVSKÝ		PARCELA: p.č. 685,686,687,(688/1,689/1,690,697) /k.ú. MYSLINA						
ÚČEL:		DOKUMENTÁCIA PRE ÚZEMNÉ ROZHODNUTIE								
NÁZOV, Miesto:		VÝROBNO - SKLADOVACIA BUDOVA MULLER TEXTILES SLOVAKIA, s.r.o, PZ MYSLINA - IV. ETAPA				FORMÁT:		1	A4	
						DÁTUM:		09	2019	
						ČÍSLO ZAKÁZKY:		190802		
						DIEL:		ASR		
OBSAH:		OBJEKT:		SO-01	STAV:		NAVRHOVANÝ STAV		MIERKA:	ČÍSLO VÝKRESU:
		SITUÁCIA ŠIRŠÍCH VZŤAHOV						1:25000		01