


ÚZEMNÝ PLÁN OBCE
HORŇANY

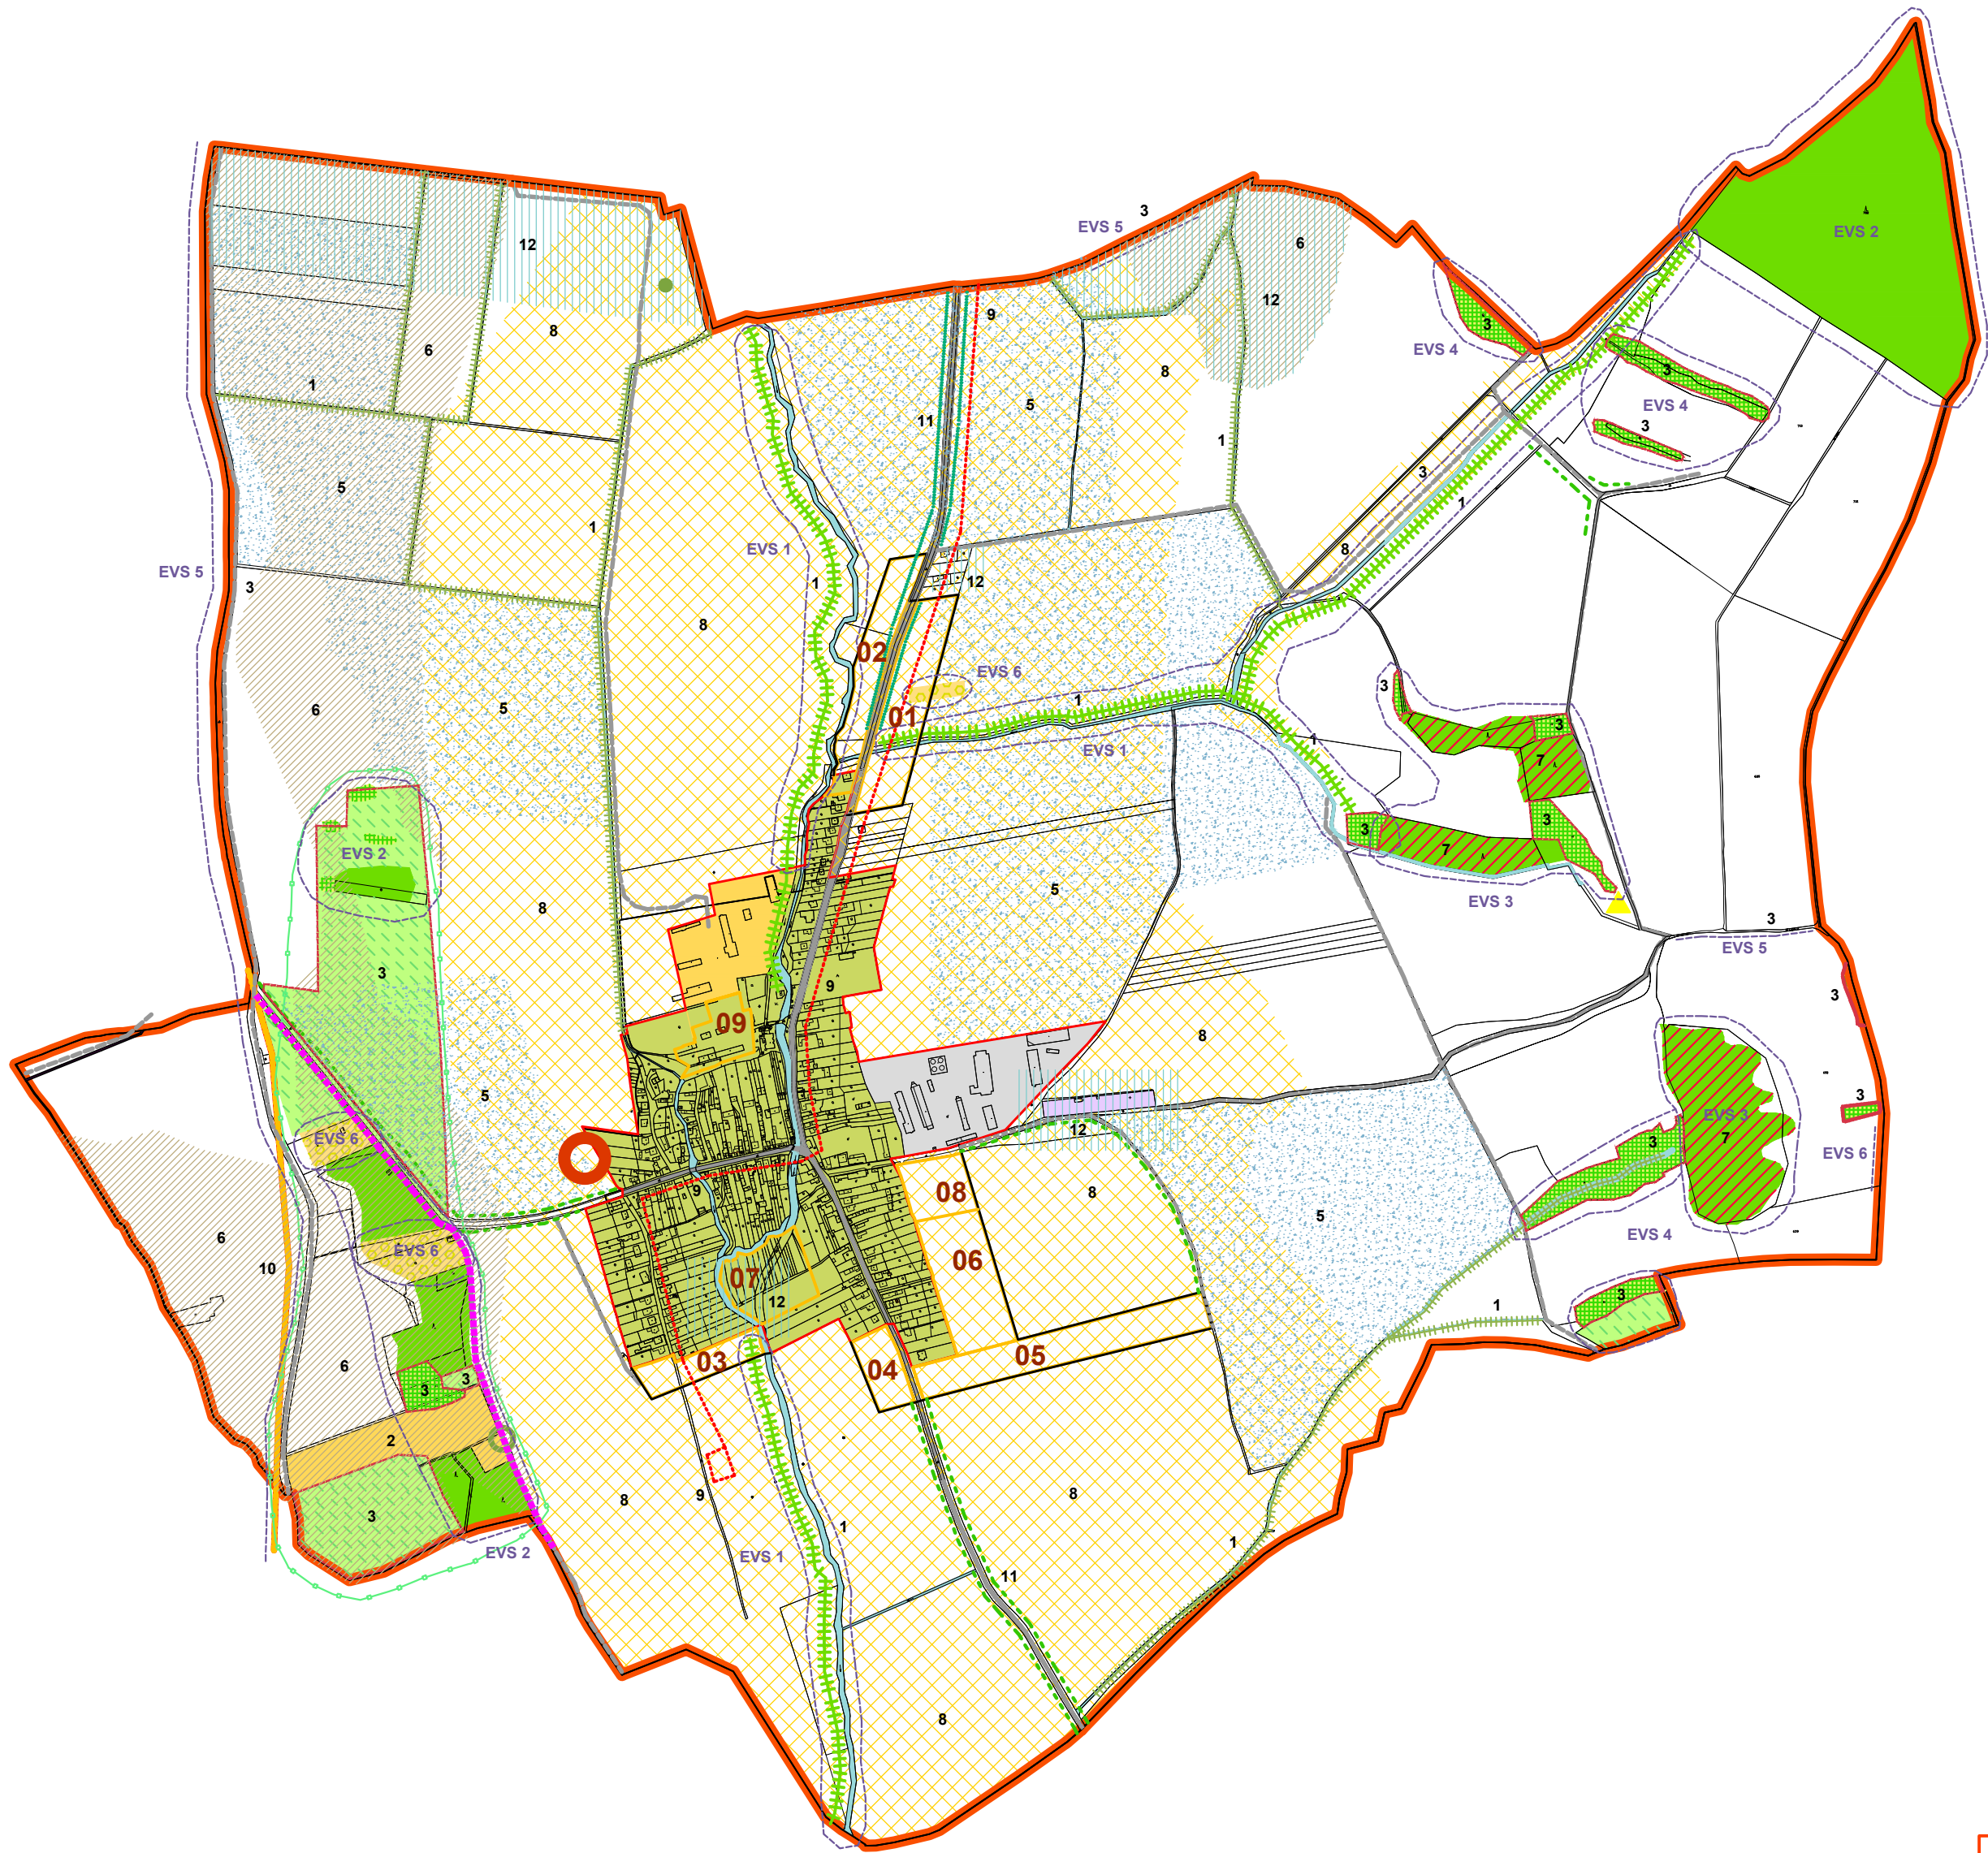

STAV	NÁVRH	VÝHLAD	
			HRANICA KATASTRA
			HRANICA ZASTAVANÉHO ÚZEMIA OBCE
01			HRANICE A ČÍSLA URBANISTICKÝCH OKRSKOV
			HRANICE LOKALÍT
	01		ČÍSLA LOKALÍT
			SÍDELNÁ ZELEŇ V ZASTAVANOM ÚZEMÍ
			VODNÉ TOKY
			PLOCHY PRIEMYS. OBJEKTOV A SKLADOV
			PLOCHY CINTORÍNOV
			CESTA , KOMUNIKÁCIE
			POLNÉ CESTY
			NÁVRH PRIEBEHU RÝCHLOSTNEJ CESTY R2
			SÚVISLÁ LÍNOVÁ ZELEŇ POZDĹŽ KOMUNIKÁCIÍ
			LÍNOVÁ ZELEŇ POZDĹŽ VODNÝCH TOKOV
			SOLITÉR
			BYVALÉ POLNÉ HNOJISKO
			DIVOKÁ SKLÁDKA
			OVOCNÉ SADY
			NELESNÁ DREVINOVÁ VEGETÁCIA
			OCHRANNÉ LESY
			TTP
			EKOSTABILIZAČNÉ PRVKY V KRAJINE
			NERIADENÁ SKLÁDKA ODPADU
			CYKLOTRASA (CYKLOKORIDOR TRENČÍN - PARTIZÁNSKE)

A. NÁVRHY NA ZABEZPEČENIE PRIESTOROVEJ A EKOLOGICKEJ STABILITY KRAJINY

	PONECHÁŤ EXISTUJÚCE BREHOVÉ PORASTY NA VODNÝCH TOKOCH A ODVODŇOVACÍCH KANÁLOCH
2	PREMENIŤ RUDERÁLNY PORAST NA TTP
3	PONECHÁŤ LÍNOVÚ ZELEŇ MEDZI NDV A TTP AKO VÝZNAMNÉ EKOSTABILIZAČNÉ PRVKY
4 EVS	REŠPEKTOVAŤ EKOLOGICKY VÝZNAMNÉ SEGMENTY (EVS 1 - EVS 6)
5	REALIZOVAŤ ÚDRŽBU ODVODŇOVACÍCH ZARIADENÍ
6	PONECHÁŤ ŠTRUKTÚRY ZELENÉ NA PLOCHÁCH SO SKLONOM 7-12° A PLOCHÁCH OHROZENÝCH VODNOU ERÓZIOU

B. NÁVRHY NA OCHRANU PRIRODNÝCH ZDROJOV

7	REŠPEKTOVAŤ VYMEDZENÉ OCHRANNÉ LESY
8	OSOBITNE CHRÁNIŤ NAJKVALITNEJŠIE BPEJ

C. NÁVRHY NA ELIMINÁCIU PROBLÉMOV OHROZENIA ČLOVEKA A JEHO ŽIVOTNÉHO PROSTREDIA

9	VYBUDOVAŤ KANALIZÁCIU A ČOV
10	VYBUDOVAŤ RÝCHLOSTNÚ CESTU R2
11	VYSADIŤ ISOLAČNÚ ZELEŇ POZDĹŽ CESTY II/516
12	REŠPEKTOVAŤ NÁVRH PROTIPOVODŇOVÝCH OPATRENÍ OBCE

