


# ÚPN OBCE BZENICA

## ZMENY A DOPLNKY č. 3

### KOMPLEXNÝ VÝKRES PRIESTOROVÉHO USPORIADANIA S VYZNAČENOU ZÁVÄZNOU ČASŤOU RIEŠENA - LOKALITA PLESÁ


#### LEGENDA - ZÁVÄZNÁ ČASŤ :

STAV	NÁVRH	VÝHLAD		STAV	NÁVRH	VÝHLAD	
			HRANICA KATASTRÁLNEHO ÚZEMIA OBCE				ŽELEZNIČNÁ TRÁŤ
			HRANICA ZASTAVANÉHO ÚZEMIA OBCE				RÝCHLOSTNÁ CESTA R1, KATEG. R 22,5/100
			HRANICA ÚZEMNOPRIESTOROVÉHO CELKU				CESTA I. TRIEDY
			OZNAČENIE ÚZEMNOPRIESTOROVÉHO CELKU				CESTA III. TRIEDY
			PLOCHY S FUNKCIOU BÝVANIA (IBV)				MIESTNA KOMUNIKÁCIA
			PLOCHY S FUNKCIOU BÝVANIA (KBV)				ÚČELOVÁ KOMUNIKÁCIA SPEVNENÁ
			PLOCHY S FUNKCIOU OBČIANSKEJ VYBAVENOSTI KOMERČNÉHO CHARAKTERU				ÚČELOVÁ KOMUNIKÁCIA NESPEVNENÁ
			PLOCHY S FUNKCIOU OBČIANSKEJ VYBAVENOSTI NEKOMERČNÉHO CHARAKTERU				BROD
			PLOCHY S FUNKCIOU OBČIANSKEJ VYBAVENOSTI SAKRÁLNEHO CHARAKTERU				CYKLOTRASA
			PLOCHY S FUNKCIOU POLNOHOSPODÁRSKEJ VÝROBY				PEŠIE CHODNÍKY A PLOCHY
			PLOCHY S FUNKCIOU VÝROBY A PODNIKANIA				OCHRANNÉ PÁSMA VŠETKÝCH DRUHOV
			PLOCHY S FUNKCIOU ŠPORTOVEJ A REKREAČNEJ VYBAVENOSTI				OCHRANNÉ PÁSMA ŠTÁTNEJ CESTY
			PLOCHY TECHNICKEJ INFRAŠTRUKTÚRY				HLUKOVÉ PÁSMA 80 dB
			ORNÁ PÔDA				VODNÝ ZDROJ / VEREJNÁ STUDŇA
			ZELEŇ SÚKROMNÁ (ZÁHRADY, VINICE)				ARCHEOLOGICKÉ NÁLEZISKO
			ZELEŇ SPRIEVODNÁ				ARCHITEKTONICKO-VÝTVARNÝ AKCENT
			ZELEŇ VEREJNÁ				ARCHEOLOGICKÁ DOMINANTA
			ZELEŇ VYHRADENÁ (PARKY, CINTORÍNY)				OBJEKTY PAMIATKOVÉHO ZÁUJMU
			NELESNÁ DREVINNÁ VEGETÁCIA				ROZSIAHLY SKALNÝ ÚTVAR
			TRVALÝ TRÁVNÝ PORAST, LÚKY, PASIENKY				SKALY
			LESY				VODNÝ TOK

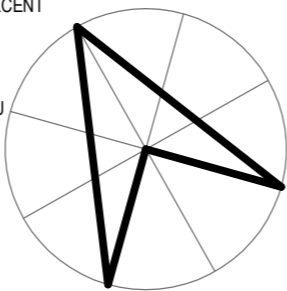

#### LEGENDA :

STAV	NÁVRH	
		22 kV ELEKTRICKÉ VEDENIE
		EXISTUJÚCE 110 kV, 400 kV VZDUŠNÉ ELEKTRICKÉ VEDENIE
		22 kV VZDUŠNÉ ELEKTRICKÉ VEDENIE URČENÉ NA ZRUŠENIE
		TRAFÓSTANICA
		EXISTUJÚCI VTL PLYNOVOD
		REGULAČNÁ STANICA PLYNU
		NAVROVANÁ ČOY
		AUTOBUSOVÁ ZASTÁVKA
		CESTNÉ MOSTY, LÁVKY
		RIGOLY

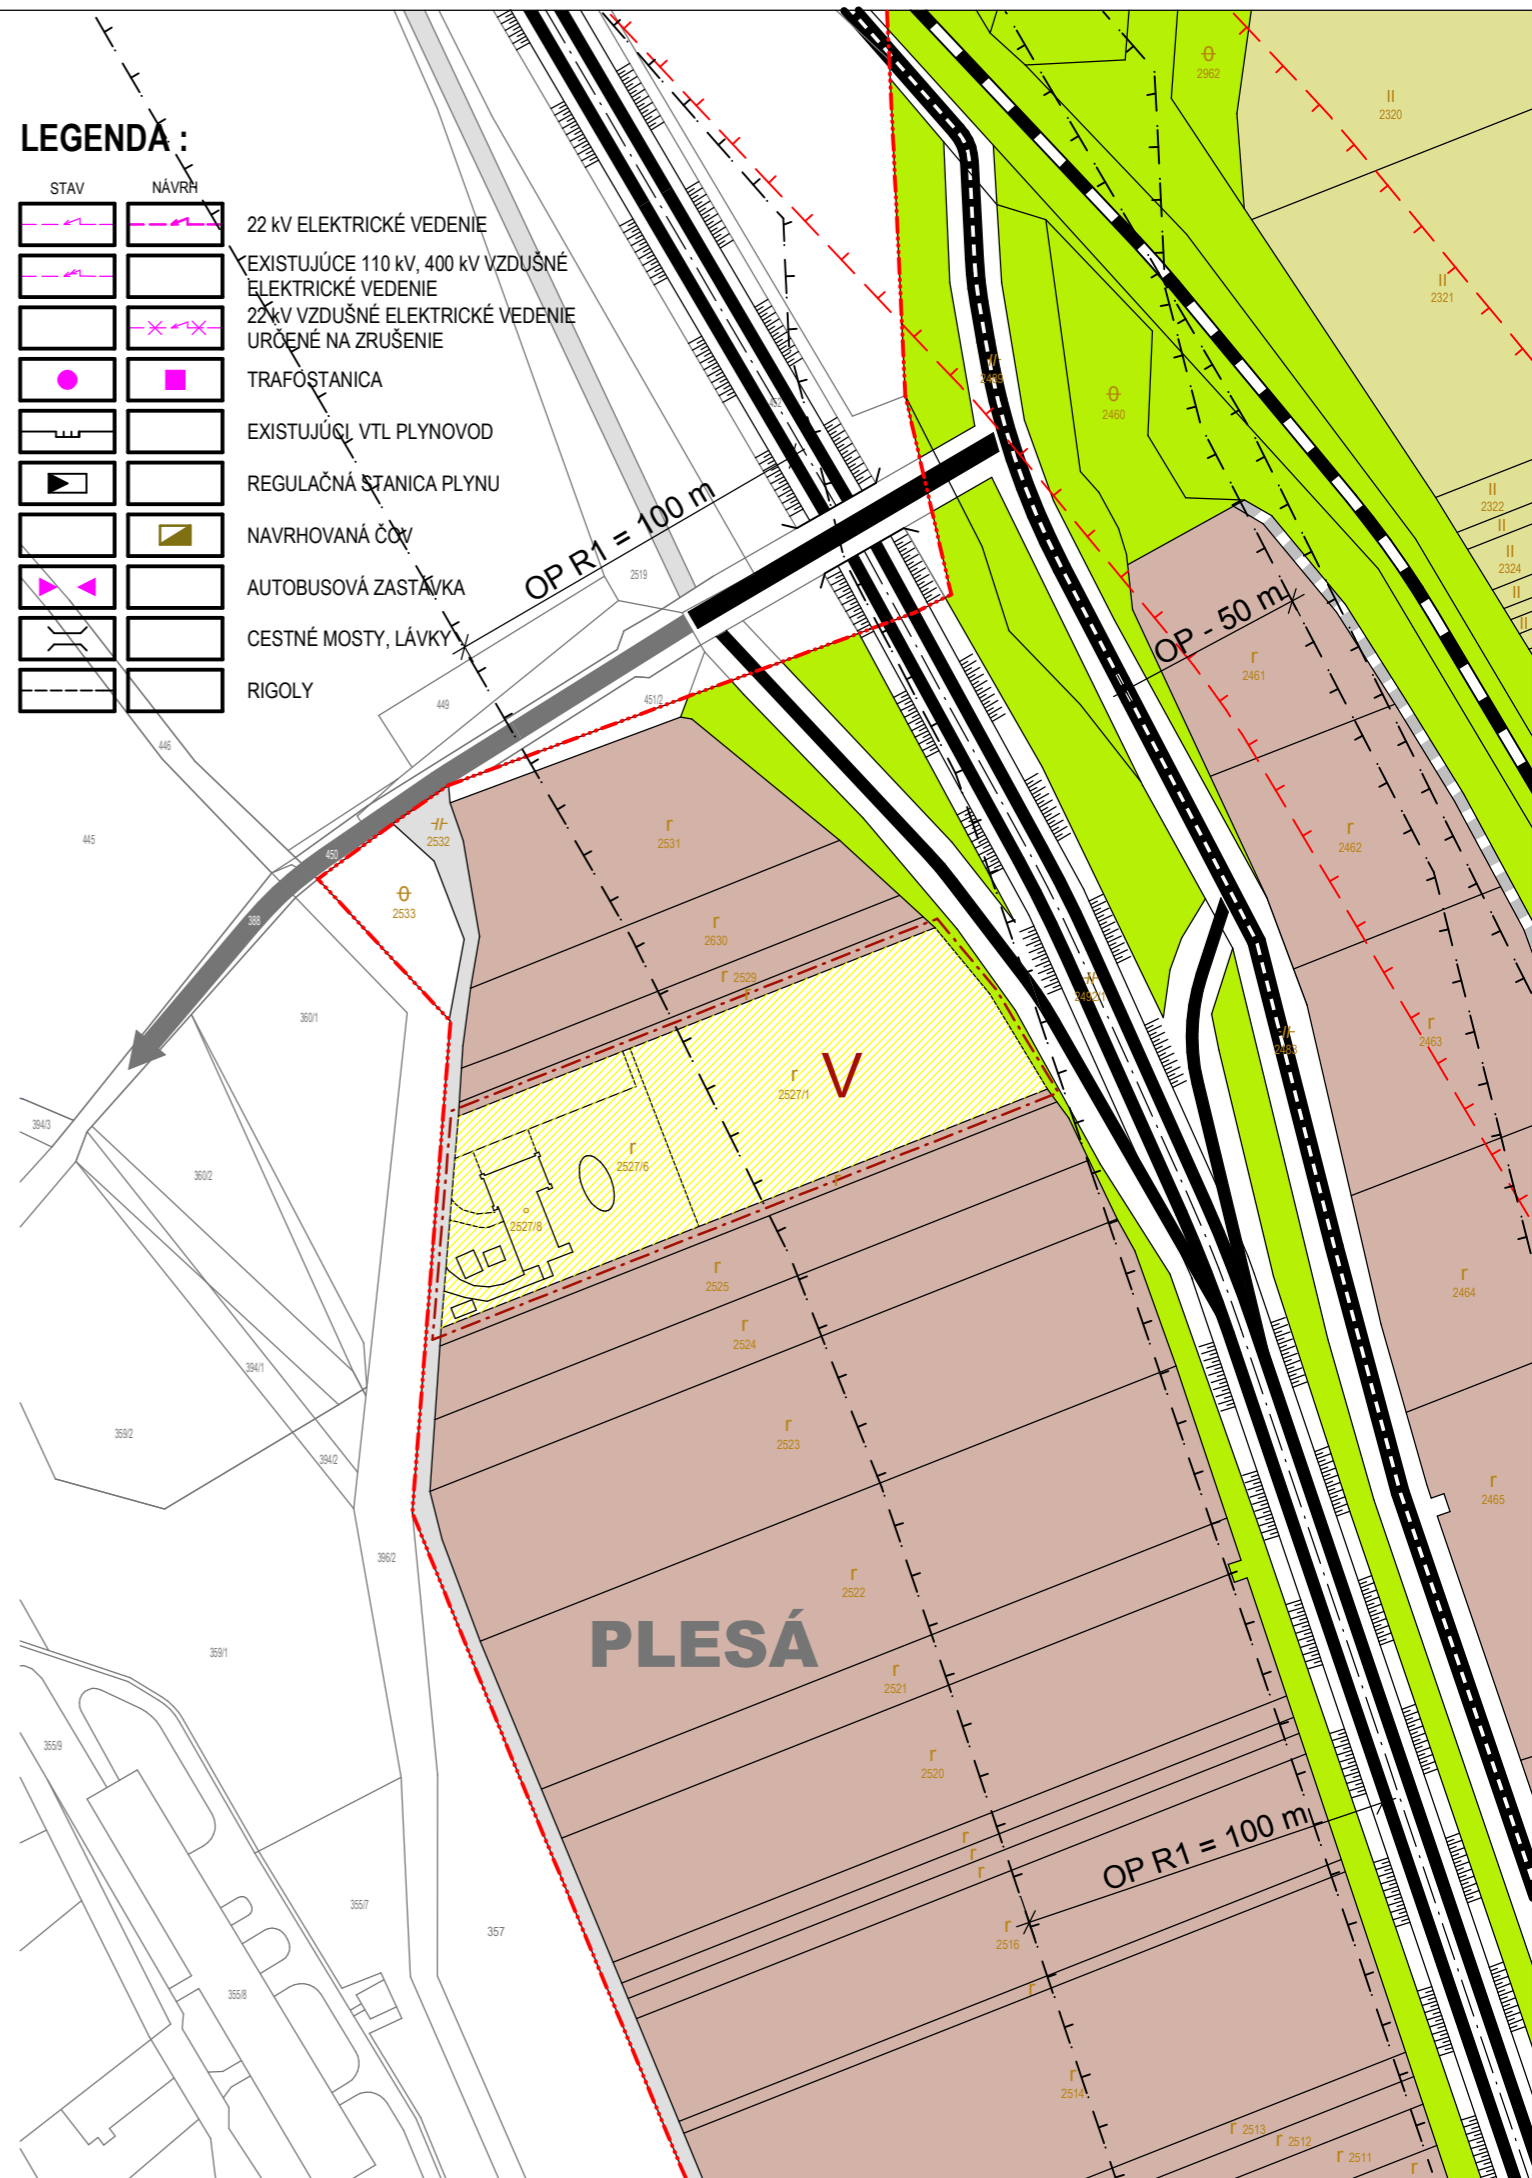

ZHOTOVITEĽ **ING. ARCH. VLASTA ČAMAJOVÁ**

DOKUMENT **ÚPN OBCE BZENICA - ZMENY A DOPLNKY č. 3**

VÝKRES **KOMPLEXNÝ VÝKRES PRIESTOROVÉHO USPORIADANIA  
S VYZNAČENOU ZÁVÄZNOU ČASŤOU RIEŠENIA - LOKALITA PLESÁ**

OBEC	<b>BZENICA</b>	DÁTUM	<b>08/2019</b>	Č. VÝKRESU	<b>3d</b>
OKRES	<b>ŽIAR NAD HRONOM</b>	MIERKA	<b>1 : 2 000</b>		