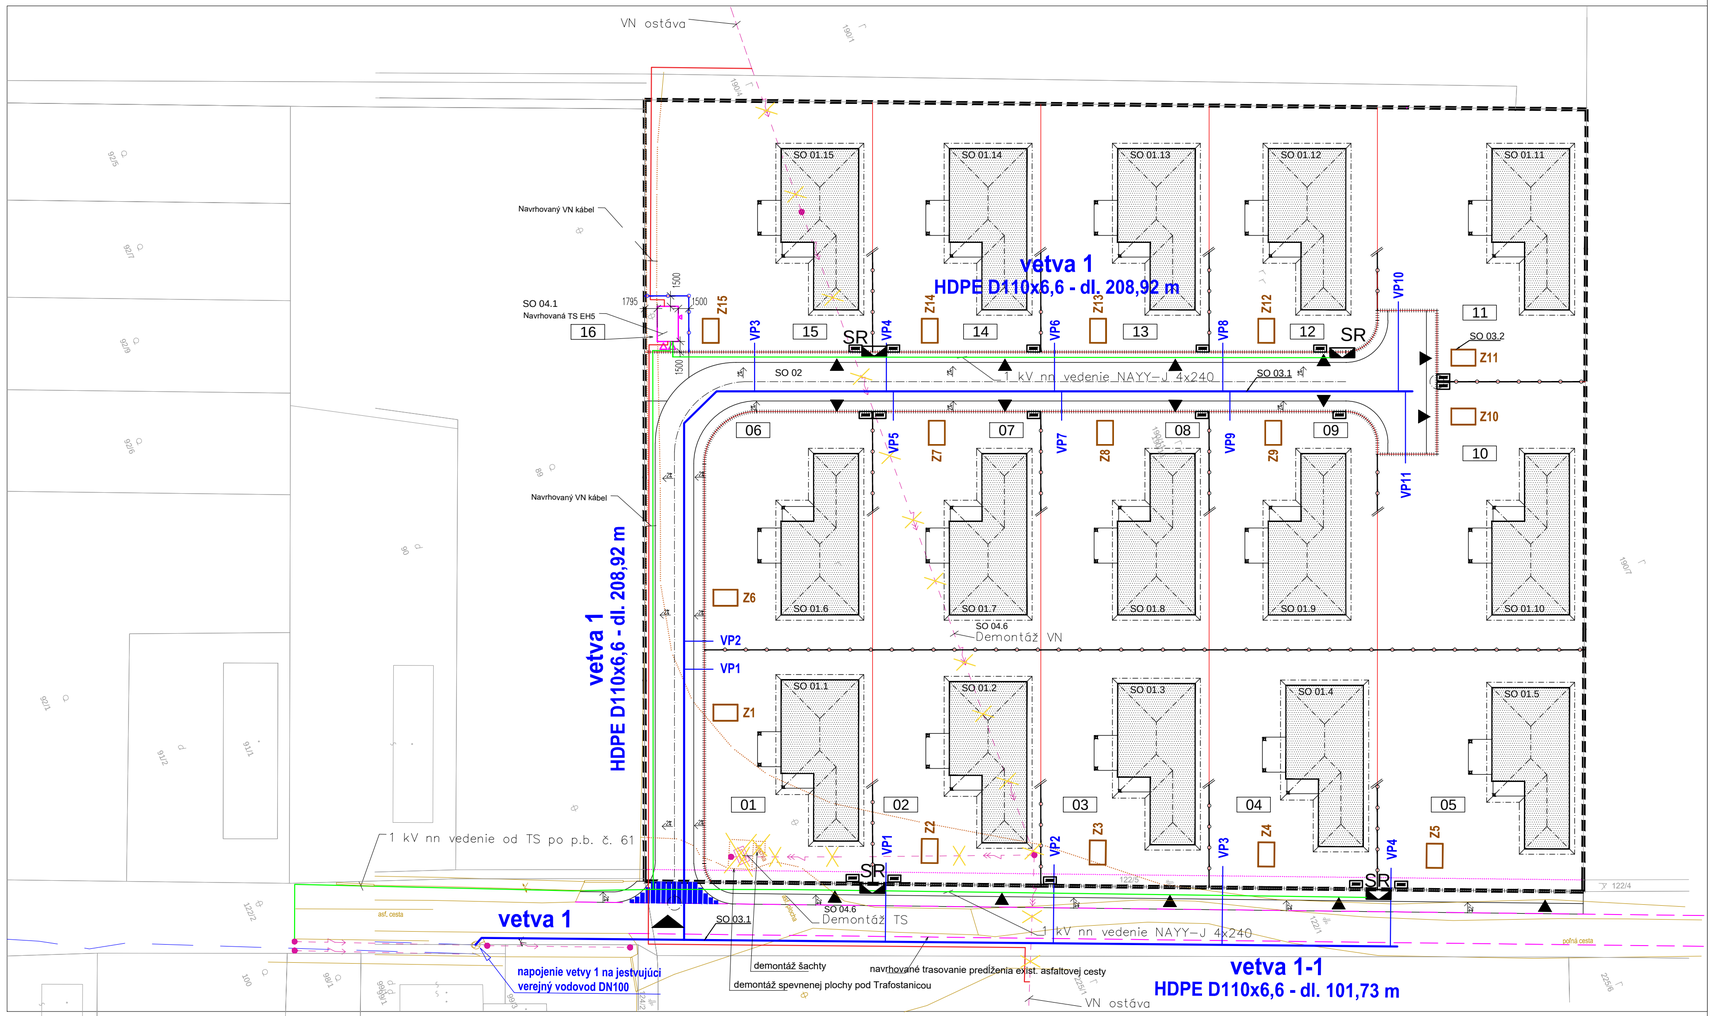


LEGENDA:

- hranica riešeného územia
- hlavný vstup do riešeného územia - vjazd
- 12 číslo pozemku
- objekt navrhovaného RD (Navrhované rodinné domy resp. ich pôdorysný rozmer, dispozícia, podlažnosť, výška, typ strechy, konštrukčné a materiálové riešenie a pod. budú špecifikované v ďalšom stupni PD)
- SO 01 označenie stavebného objektu
- exist. silové vedenie VN nadzemné určené na zrušenie resp. na preloženie do zeme v novej trase
- existujúce silové vedenie NN nadzemné
- navrhované komunikácie a spev. plochy
- hranica pôvodných parciel
- hranica exist. terénnych úprav, spevnených plôch a stavebných prvkov nachádzajúcich sa podľa zamerania na riešenom pozemku - určené na odstránenie
- 65/27 kataster
- zameranie
- strana pozemku RD z ktorej je navrhnutý automobilový vstup na tento pozemok
- hranica umiestnenia stavby RD
- hranica navrhovaných parciel
- uličné oplotenie
- záhradné oplotenie
- VDZ -prechod pre chodcov
- navrhované trasovanie predĺženia exist. asfaltovej cesty (predĺženie cesty nie je predemtom tejto PD)
- objekt navrhovanej Trafostanice (TS EH5)
- demontáž existujúcej trafostanice
- navrhovaný verejný vodovod
- navrhovaná domová vodovodná prípojka
- domová žumpa

OBJEKTOVÁ SKLADBA:

SO 01.1 - 01.15 - Rodinné domy
SO 02 - Komunikácia a spevnené plochy
SO 03.1 - Verejný vodovod
SO 03.2 - Domové žumpy
SO 04 - ELEKTRO
- SO 04.1 - Kiosková TS
- SO 04.2 - 22 kV vedenia
- SO 04.3 - Distribučné rozvody
- SO 04.4 - NN prípojky
- SO 04.5 - 1 kV vedenie VO
- SO 04.6 - Demontáž

ATRIV, s.r.o. Kovácsova 59, Bratislava 851 10
atriv@atriv.sk, www.atriv.sk
ATRIV ARCHITEKTI

IBV BELLOVA VES

ADRESA:	Bellova Ves parc.č. 190/11, 122/5 k.ú. Bellova Ves	OBJEDNÁVATEĽ:	Krajčovič Marcel Vlčie Hrdlo 29, Bratislava 821 07
		STUPEŇ:	ÚR
AUTORI NÁVRHU:	Ing.arch.Peter Veleba,Ing.arch.Jana Velebová Ing.Zdenko Bobáň	PROFESIA:	ARCHITEKTÚRA
		FORMÁT:	3,5 x A4
ZOD. PROJEKTANT:	Ing.arch.Jana Velebová - 0905 875 219	MIERKA:	1:500
KRESLIL:	Ing.Zdenko Bobáň	DÁTUM:	VIII / 2019
NÁZOV VÝKRESU:	KOORDINAČNÁ SITUÁCIA - VÝKRES SIETÍ	ČÍSLO VÝKRESU:	A.05