

T.1 rozšírenie miestnej telekomunikačnej káblovej siete do rozvojových častí obce
T.2 rozšírenie signálu miestneho rozhlasu do plôch s plánovanou výstavbou

V.1 vodovodná sieť v navrhovaných lokalitách
V.2 splašková kanalizačná sieť v navrhovaných lokalitách

D.8 miestne komunikácie kategórie C2
D.9 miestne komunikácie kategórie C3

E.7 NN vedenie v navrhovaných lokalitách
E.8 predĺženie STL siete do plôch plánovanej výstavby


LEGENDA

STAV	NÁVRH	
		JAV NA ZRUŠENIE
		ZMENA FUNKCIE / ČÍSLO ZMENY
		OZNAČENIE DOPLNENÝCH LOKALÍT
		PLOCHY OBČIANSKEJ VYBAVENOSTI
		PLOCHY AGROTURISTIKY
		PLOCHY NEVÝROBNÝCH SLUŽIEB
		NAVRHOVANÉ MK FUNKČNEJ TRIEDY C3
		SVAHOVÉ DEFORMÁCIE - ZOSUVY
		IZOPLOCHY RADÓNOVÉHO RIZIKA - NÍZKE / STREDNÉ
		OCHRANNÉ PÁSMO LESA

	HRANICA ZASTAVANÉHO ÚZEMIA
	OZNAČENIE A OHRANIČENIE URBANISTICKÝCH OKRSKOV PRE STANOVENIE ZÁVAZNÝCH REGULATÍVOV
	OZNAČENIE A OHRANIČENIE ÚZEMNOSTAVEBNÝCH BLOKOV PRE STANOVENIE ZÁVAZNÝCH REGULATÍVOV
	OZNAČENIE ZOBRAZENÝCH VEREJNOPROSPEŠNÝCH STAVIEB
	OBYTNÉ ÚZEMIA STABILIZOVANÉ
	OBYTNÉ ÚZEMIA ROZVOJOVÉ
	VÝROBNÉ ÚZEMIA ROZVOJOVÉ - FARMA
	NAVRHOVANÉ MK FUNKČNEJ TRIEDY C2

OCHRANA PRÍRODY

		BIOKORIDOR NADREGIONÁLNEHO VÝZNAMU NRBK2 - RIEKA ORAVA
		BIOKORIDOR REGIONÁLNEHO VÝZNAMU RBK RBK2 - MINČOL-SOPÚŠKY-ORAVA-HRNČÁRKY RBK5 - HRNČÁRKY-OSTRÁ a TUPÁ SKALA
		GENOFONDOVÁ LOKALITA GL 47 - MOKRAĎ GL 48 - BUKOVÉ

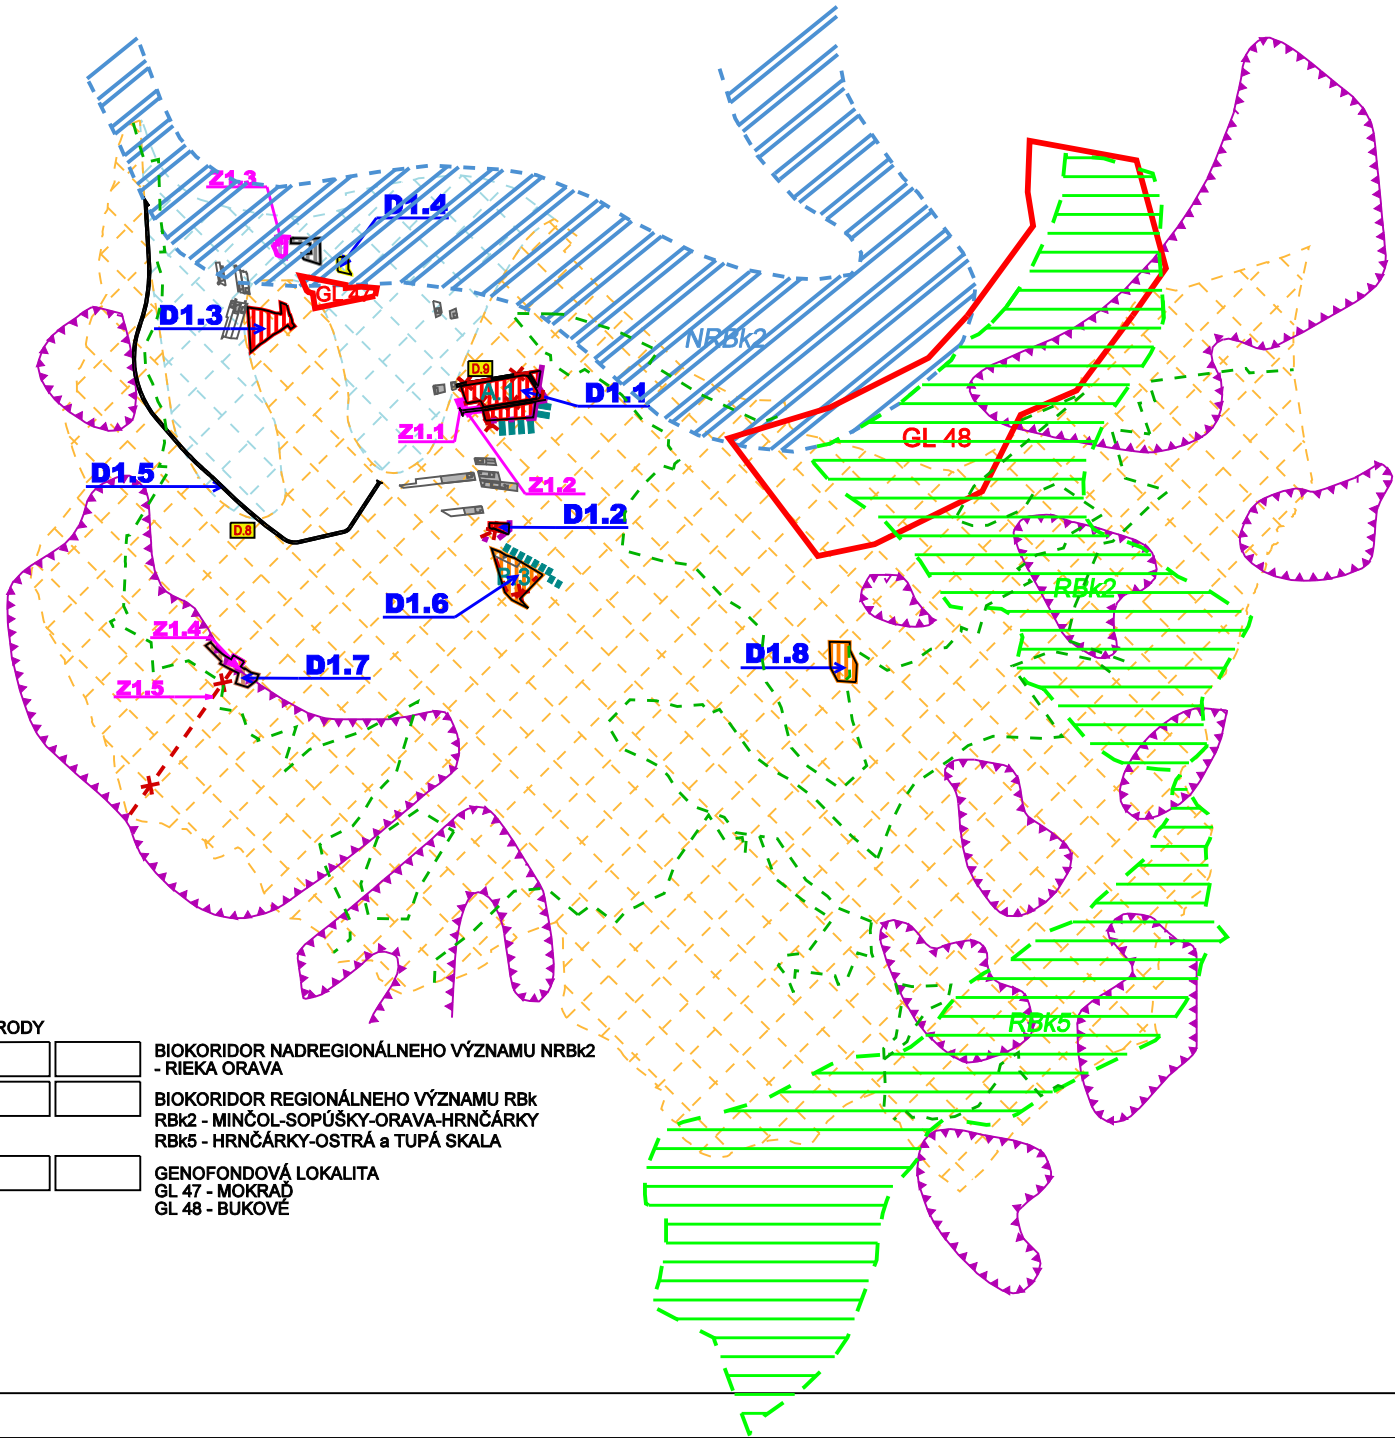

NÁZOV DOKUMENTÁCIE :

ZMENY A DOPLNKY č.1
ÚPN OBCE BZINY

NÁZOV VÝKRESU :

SCHÉMA ZÁVÄZNEJ ČASŤÍ A VEREJNOPROSPEŠNÝCH STAVIEB

OBSTARÁVATEĽ DOKUMENTÁCIE:
AUTORI RIEŠENIA:
ODBORNÁ SPOLUPRÁCA :

OBEC BZINY
ING.ARCH. DÁVID GOČ, AUTORIZOVANÝ ARCHITEKT
ING.ARCH.MARIÁN GOČ, ING.PETER GAŽÍK, ING.VLADIMÍR OTTO
ING.ANTON GALAS, ING.IVANA HORVÁTOVÁ, ZUZANA TAKÁČOVÁ

ČÍSLO ZÁKAZKY:
DÁTUM:
MIERKA VÝKRESU:

17003 - 21
OKTÓBER 2019
1: 20 000



ČÍSLO VÝKRESU:

-