


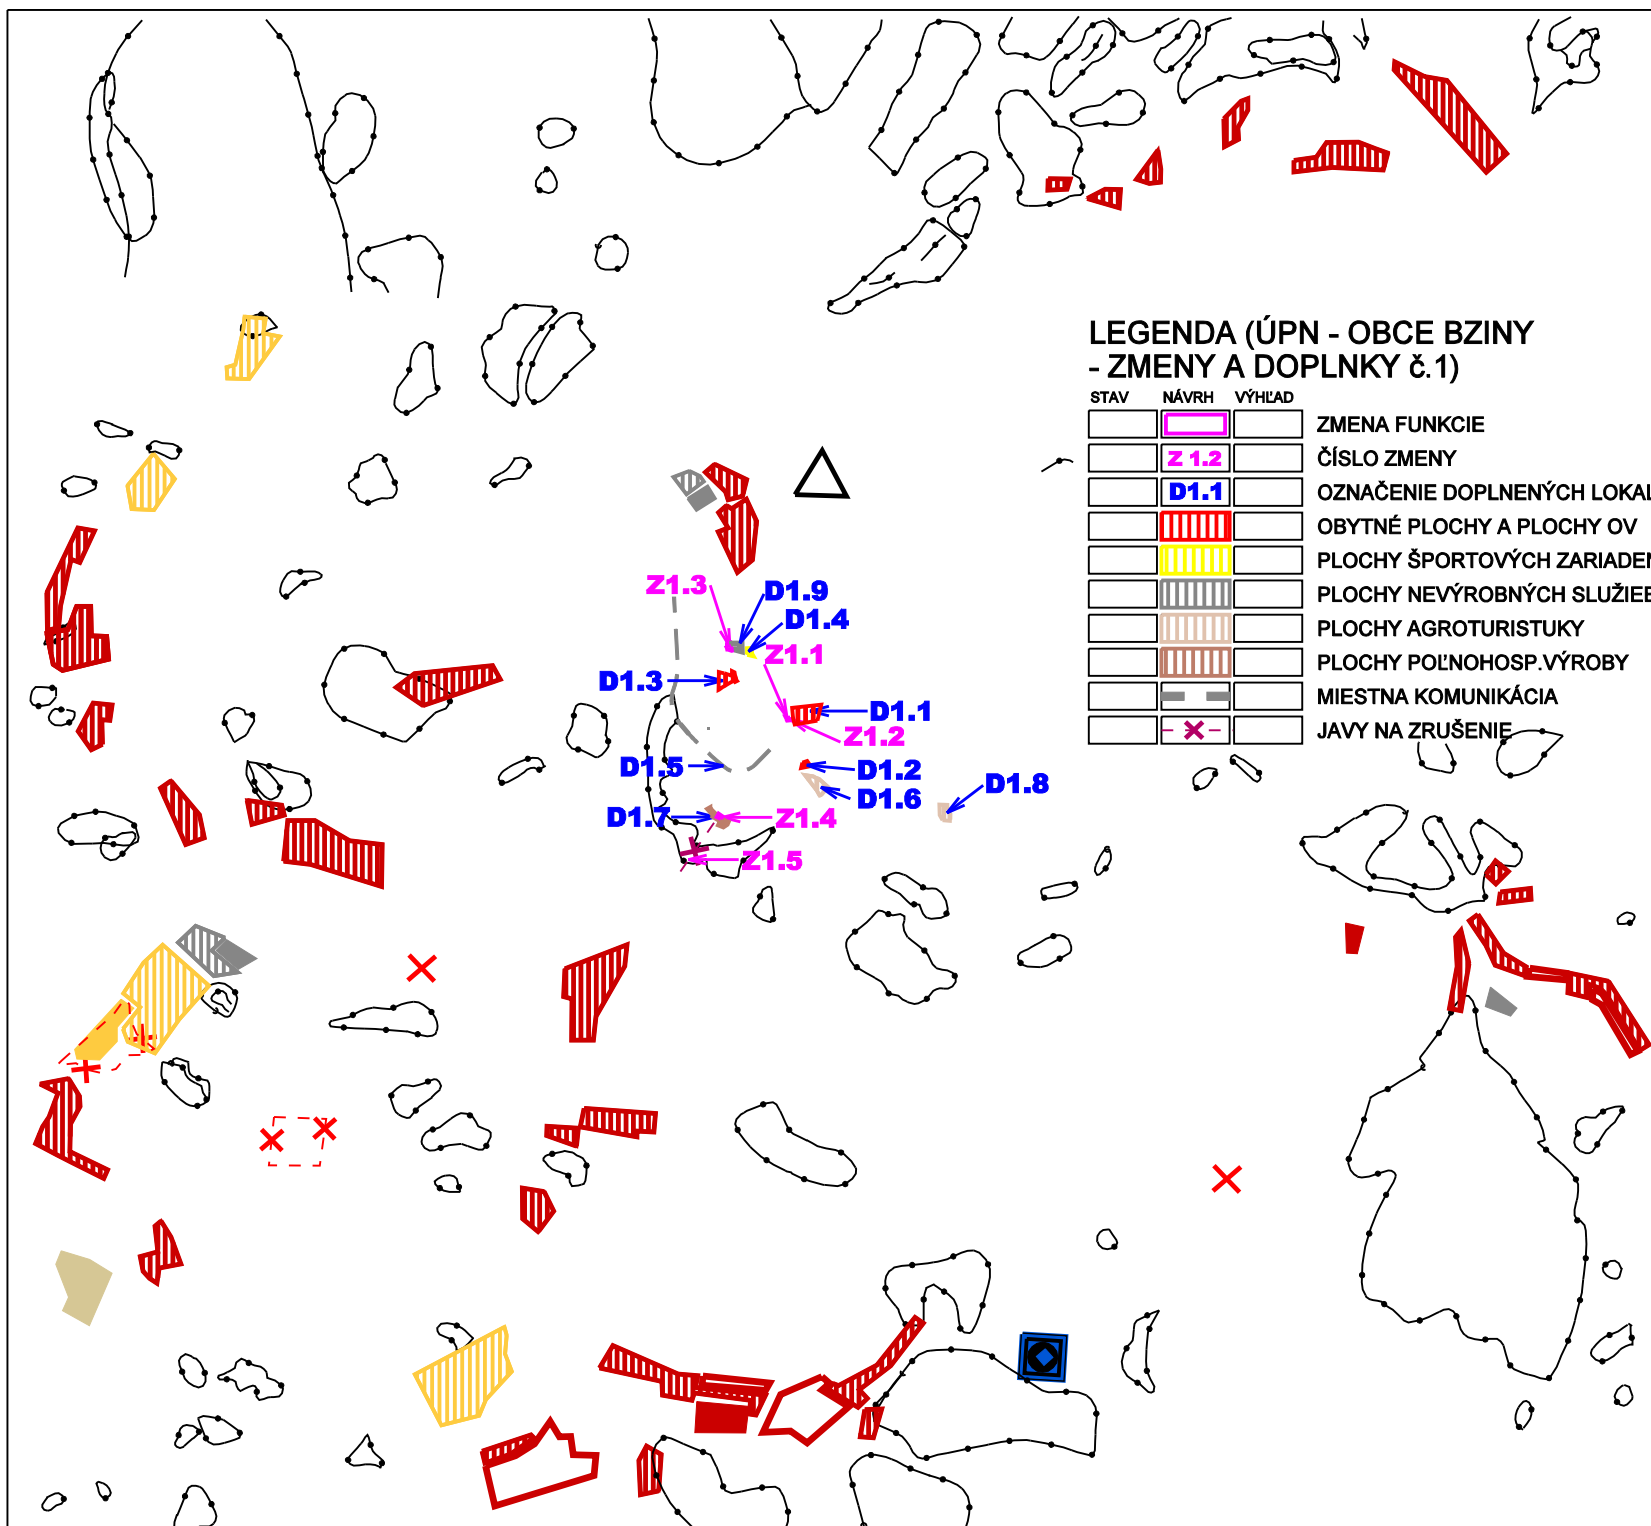

LEGENDA (ÚPN - OBCE BZINY - ZMENY A DOPLNKY č.1)

STAV	NÁVRH	VÝHLAD	
			ZMENA FUNKCIE
			ČÍSLO ZMENY
			OZNAČENIE DOPLNENÝCH LOKALÍT
			OBYTNÉ PLOCHY A PLOCHY OV
			PLOCHY ŠPORTOVÝCH ZARIADENÍ
			PLOCHY NEVÝROBNÝCH SLUŽIEB
			PLOCHY AGROTURISTIKY
			PLOCHY POĽNOHOSP.VÝROBY
			MIESTNA KOMUNIKÁCIA
			JAVY NA ZRUŠENIE

			OBYTNÉ PLOCHY
			PLOCHY PRIEMYSELNEJ VÝROBY SKLADOV
			ZARIADENIA POĽNOHOSPODÁRSKEJ VÝROBY
			PLOCHY REKREÁCIE A TURIZMU

			SKLÁDKA KOMUNÁLNEHO ODPADU REGIONÁLNA, MIESTNA
--	--	--	---

NÁZOV DOKUMENTÁCIE :

ZMENY A DOPLNKY č.1 ÚPN OBCE BZINY

NÁZOV VÝKRESU :

ŠIRŠIE VZŤAHY

OBSTARÁVATEĽ DOKUMENTÁCIE:

OBEC BZINY

AUTORI RIEŠENIA:

ING.ARCH. DÁVID GOČ, AUTORIZOVANÝ ARCHITEKT

ODBORNÁ SPOLUPRÁCA :

ING.ARCH.MARIÁN GOČ, ING.PETER GAŽÍK, ING.VLADIMÍR OTTO,
ING.ANTÓN GALAS, ING.IVANA HORVÁTOVÁ, ZUZANA TAKÁČOVÁ

ČÍSLO ZÁKAZKY:


17003 - 21

DÁTUM:

OKTÓBER 2019

MIERKA VÝKRESU:

1: 50 000

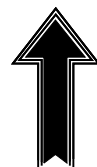

ČÍSLO VÝKRESU:

1

			JAVY NA ZRUŠENIE, NEPLATNÉ ÚDAJE
			SVAHOVÉ DEFORMÁCIE

			LOKALITA SVETOVÉHO KULTÚRNEHO DEDIČSTVA
--	--	--	--