




základy - pôdorys
m 1:50

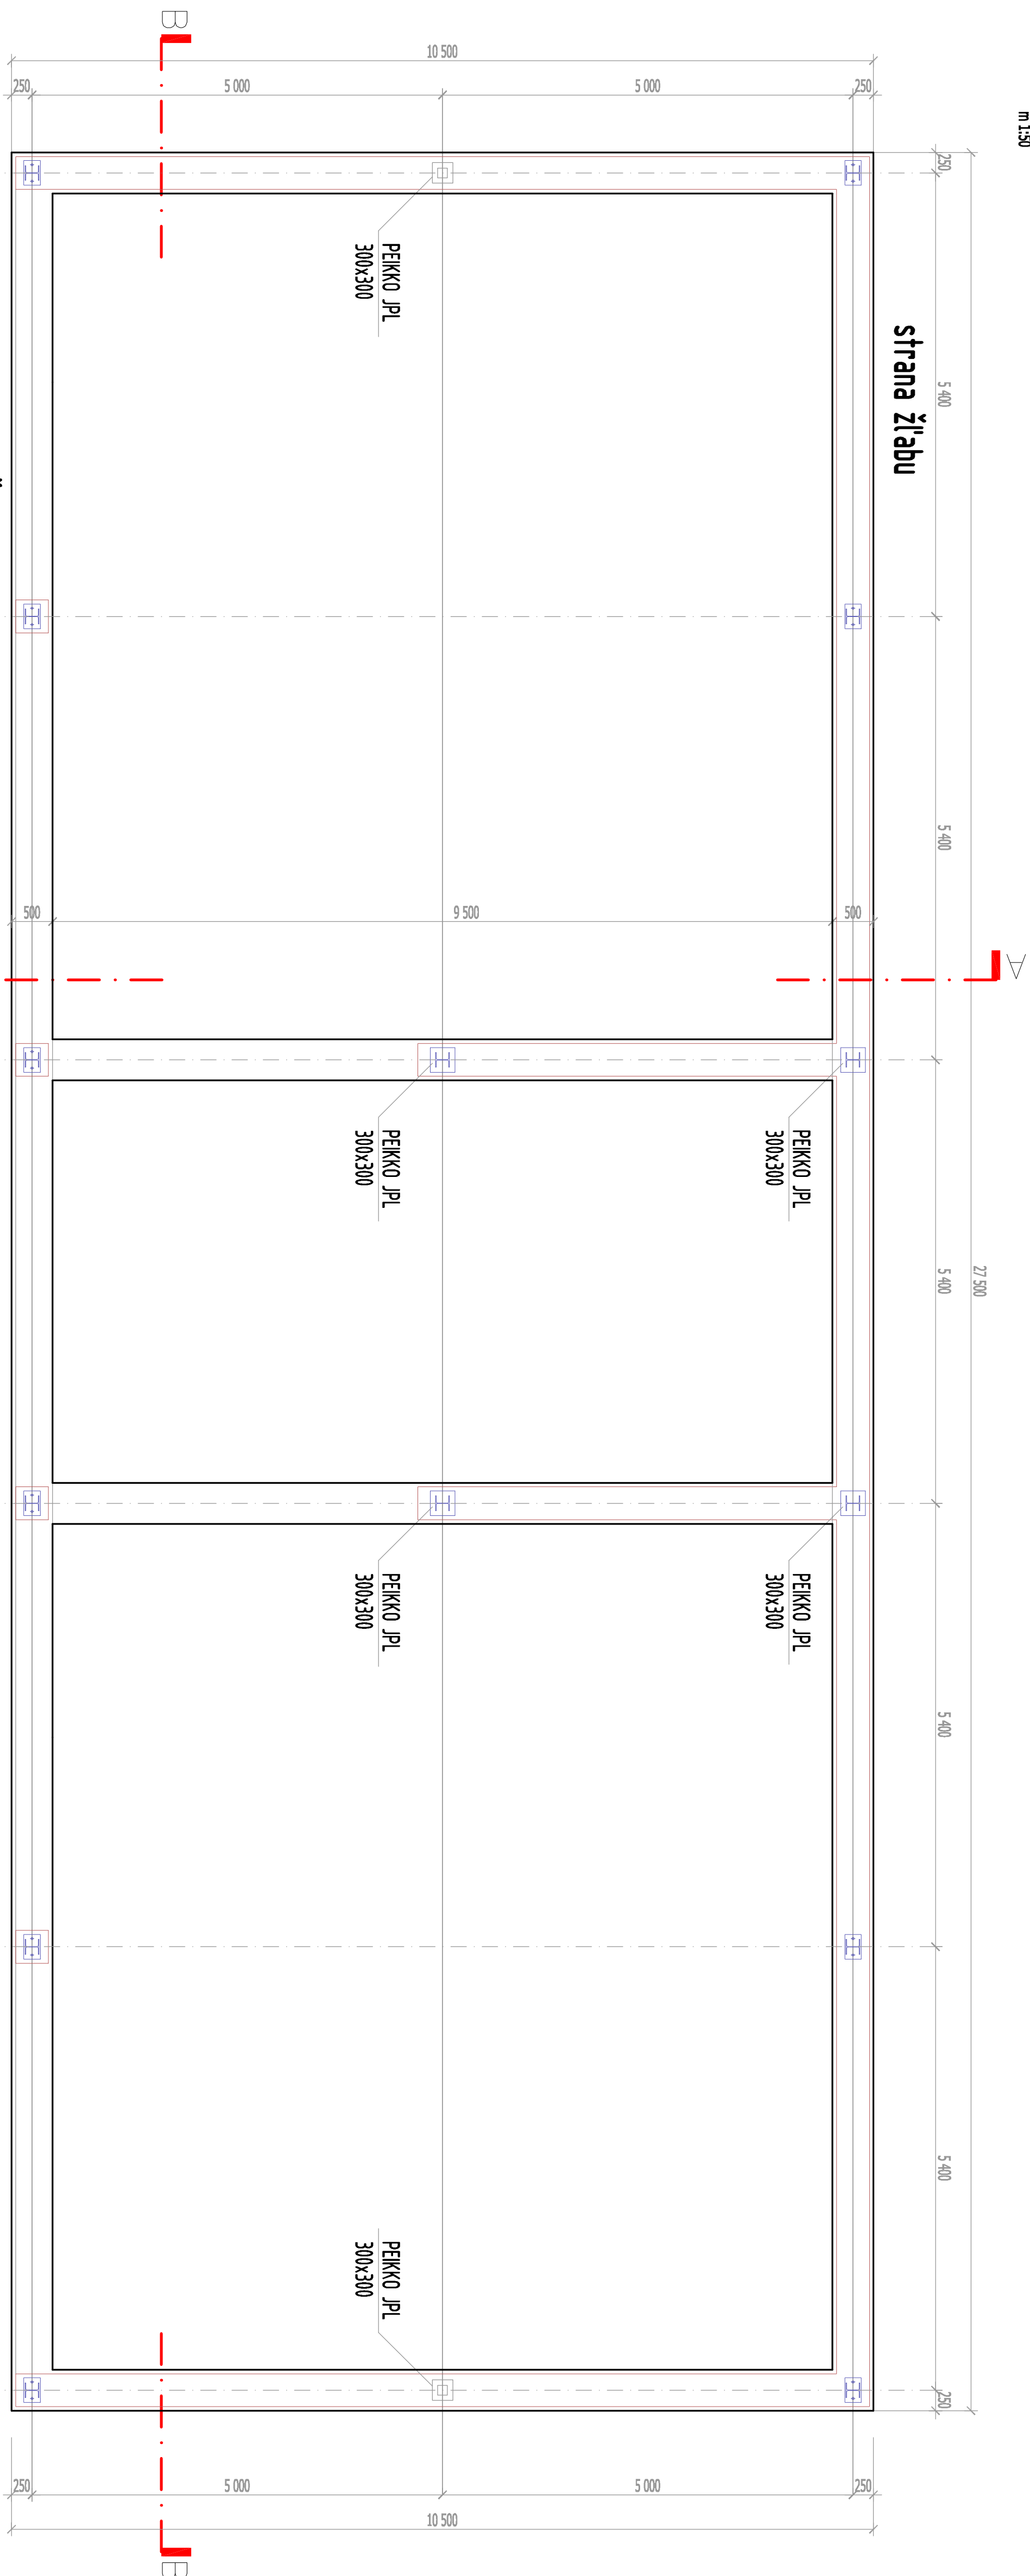

strana hrebeňá

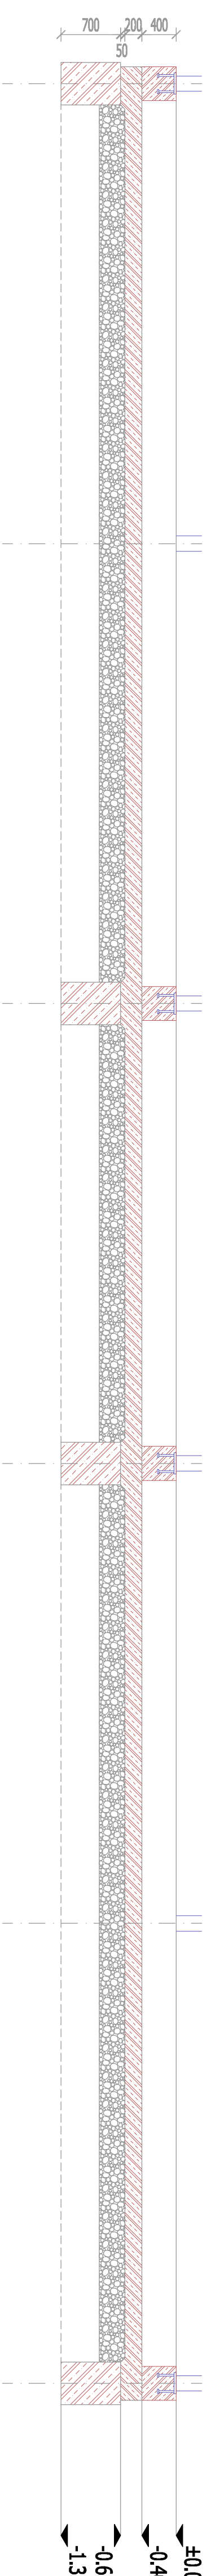

priečny rez A-A
m 1:50

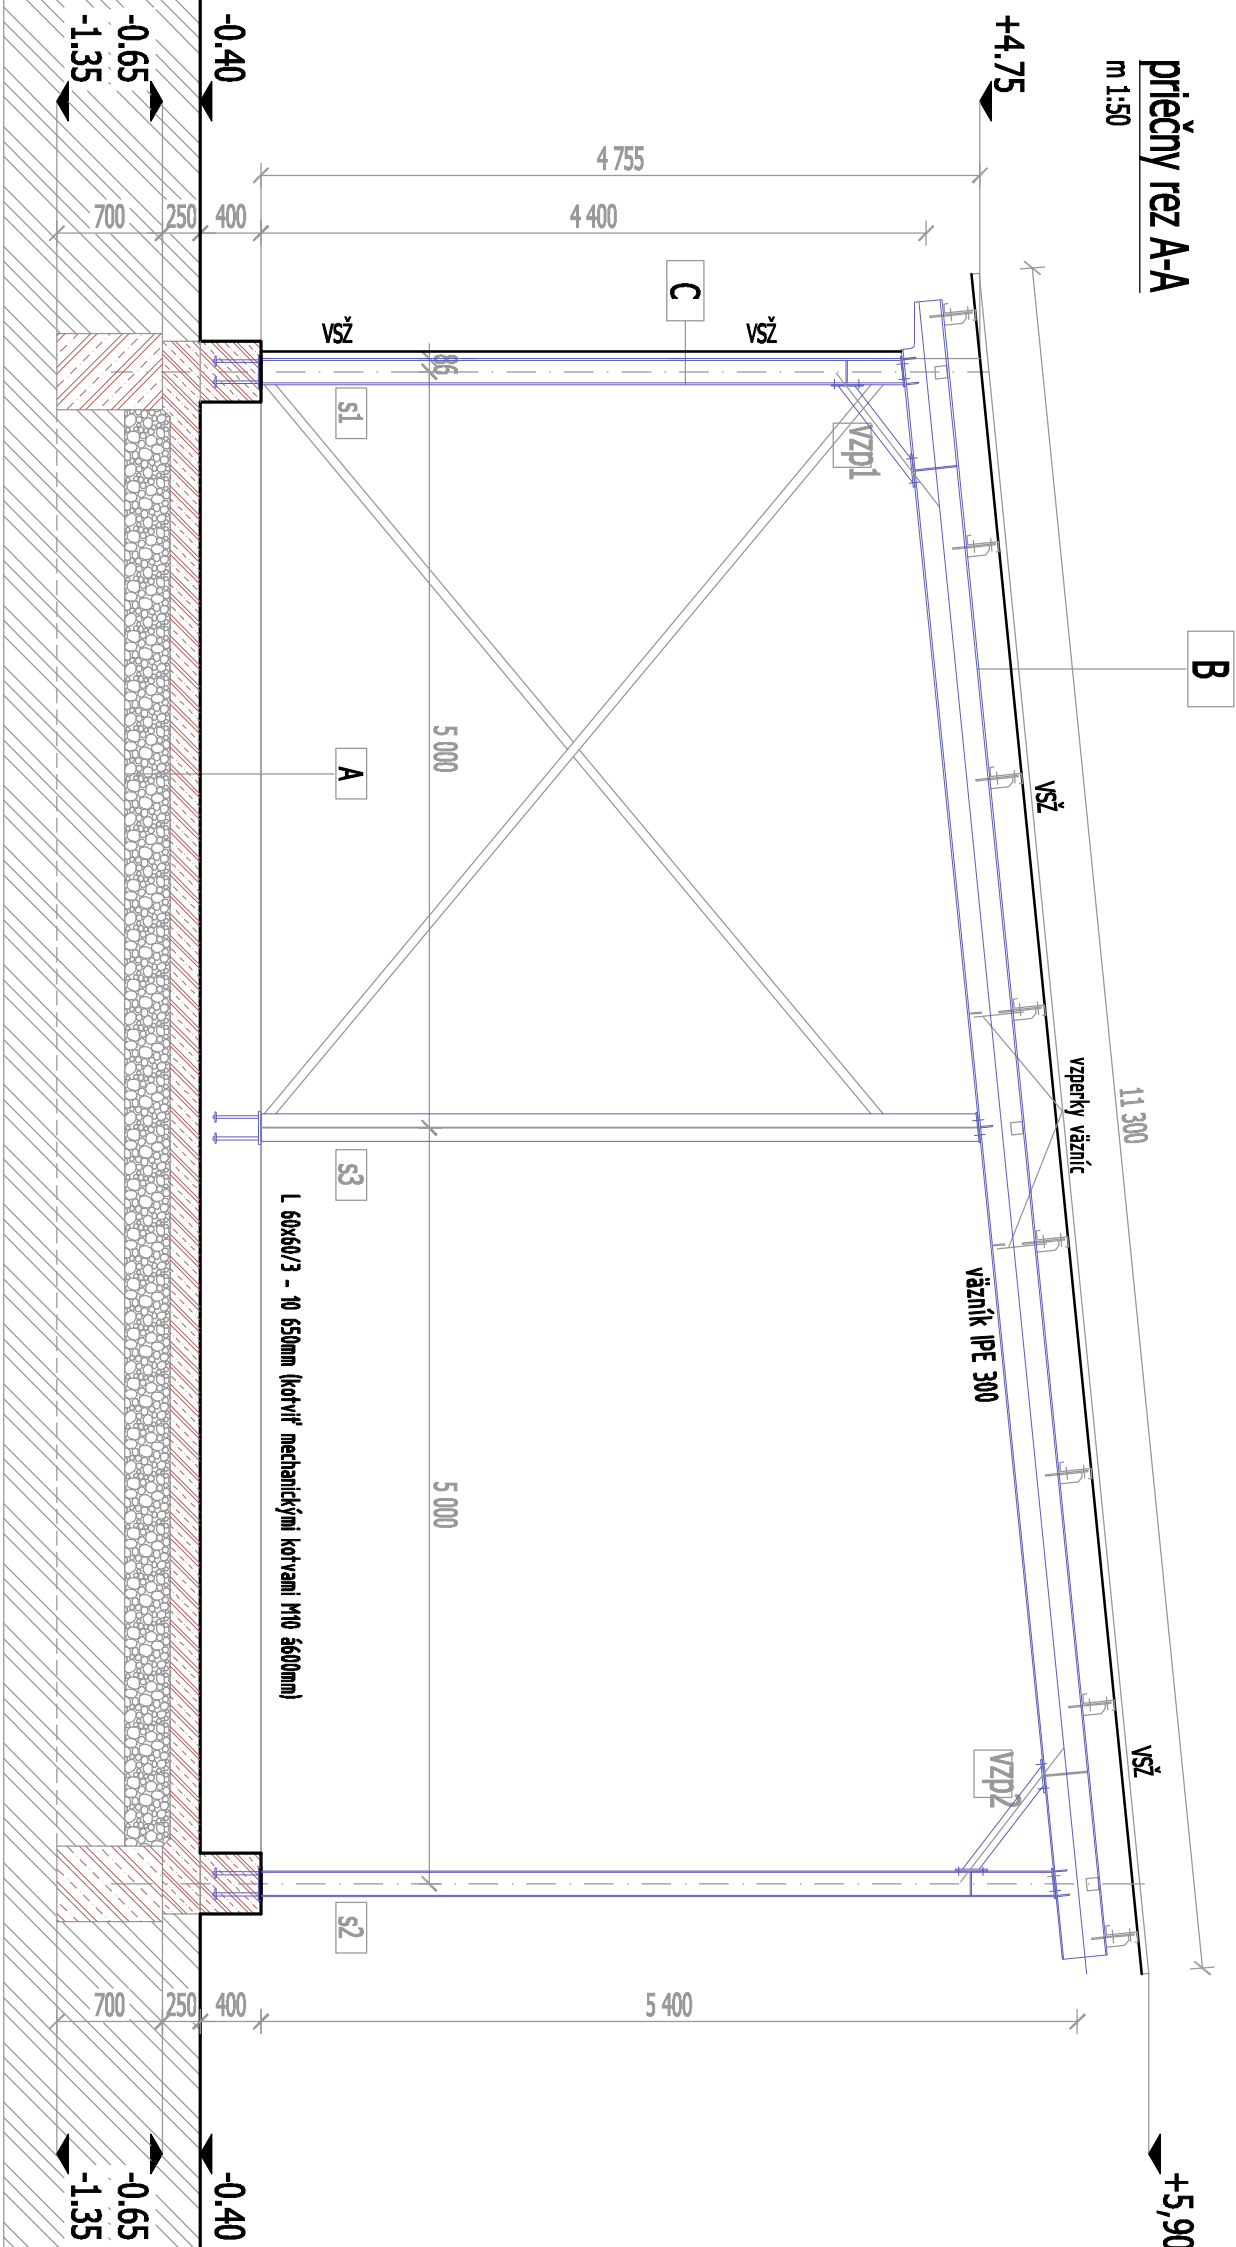

- | | |
|----------|---|
| A | <p>PODĚLA:</p> <p>železobeton hr. 200 mm</p> <p>štrkové jádro hr. 300 mm</p> <p>původní zemina - ztuhlutá</p> |
| B | <p>STŘECHA:</p> <p>VŠZ plech trapěový 35mm hr. min 0,7mm (SG300+Z)</p> <p>Vaznice MEI/ESC 20,2.18 - spojitě nosičky zo spojkami</p> <p>Vazníky JPE 300</p> |

- C** ZADNÁ FASÁDA:
- VŠZ plech trapezový 35mm hr. min 0,7mm (S320GD+Z).
- Paždíky
- Střepy - HEA 180

	V.P.B., je o 0,40 m nižšie ako ±0,00 (všícha nadzákladovú stenu prístrešku)
PRÍSTREŠOVÁ DOKUMENTÁCIA	
VÝKROVACIÁL:	:Ing. Atília KRULIS, DUBOVÁ 21, V.MEDER 93201
STAVEBNÍK, INVESTÍTOR, ADRESA:	:RPC BRAMALOE VEIKKY MEDER S.R.O., Oľoskášá 1988/74, V.Meder 93201
MESTO STAVBY, ČÍSLO PRAJEKTU:	:Veikky Meder, č.p. 2637/1, 2639/1
KATASTRÁLNE ÚZEMIE:	:Veikky Meder
NÁZOV STAVBY:	
PRÍSTREŠOK	
PROFESIA:	
ARCHITEKTÚRA (STAVEBNÉ-TECHNICKÉ RIEŠENIE)	
NÁZOV A OBSAH VYKRESU:	
ZÁKLADY , REZ A-A	
arch - 02	