


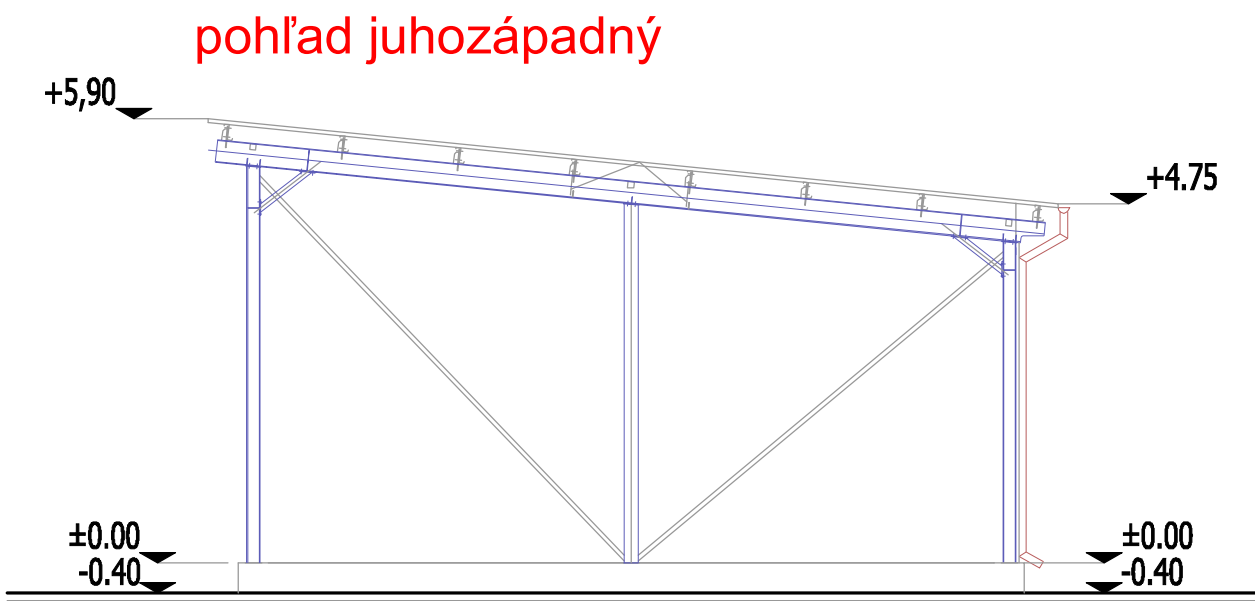
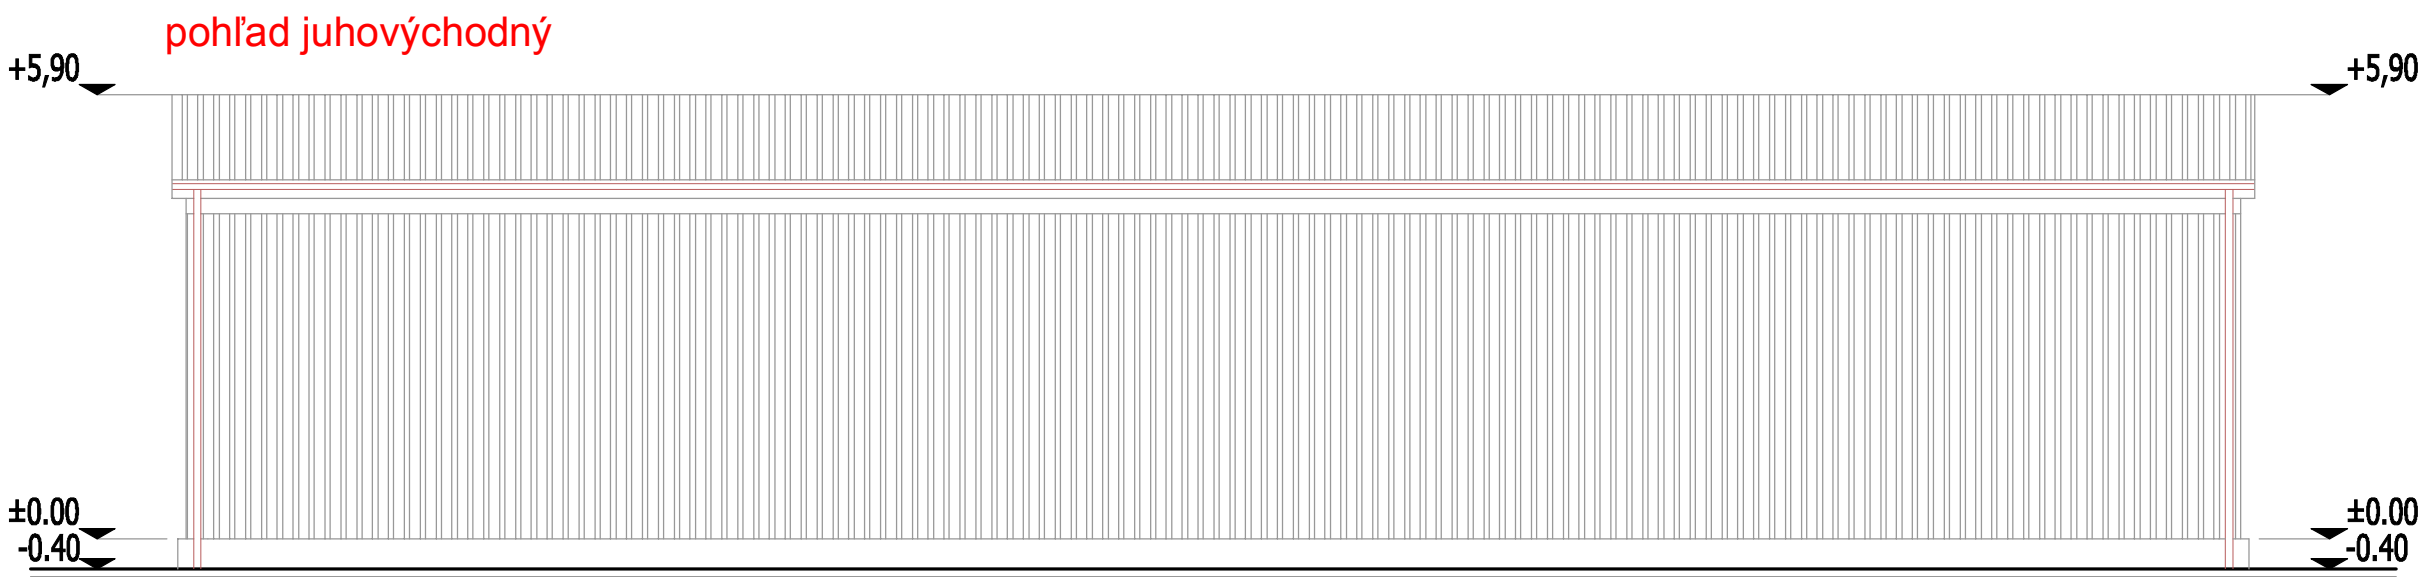
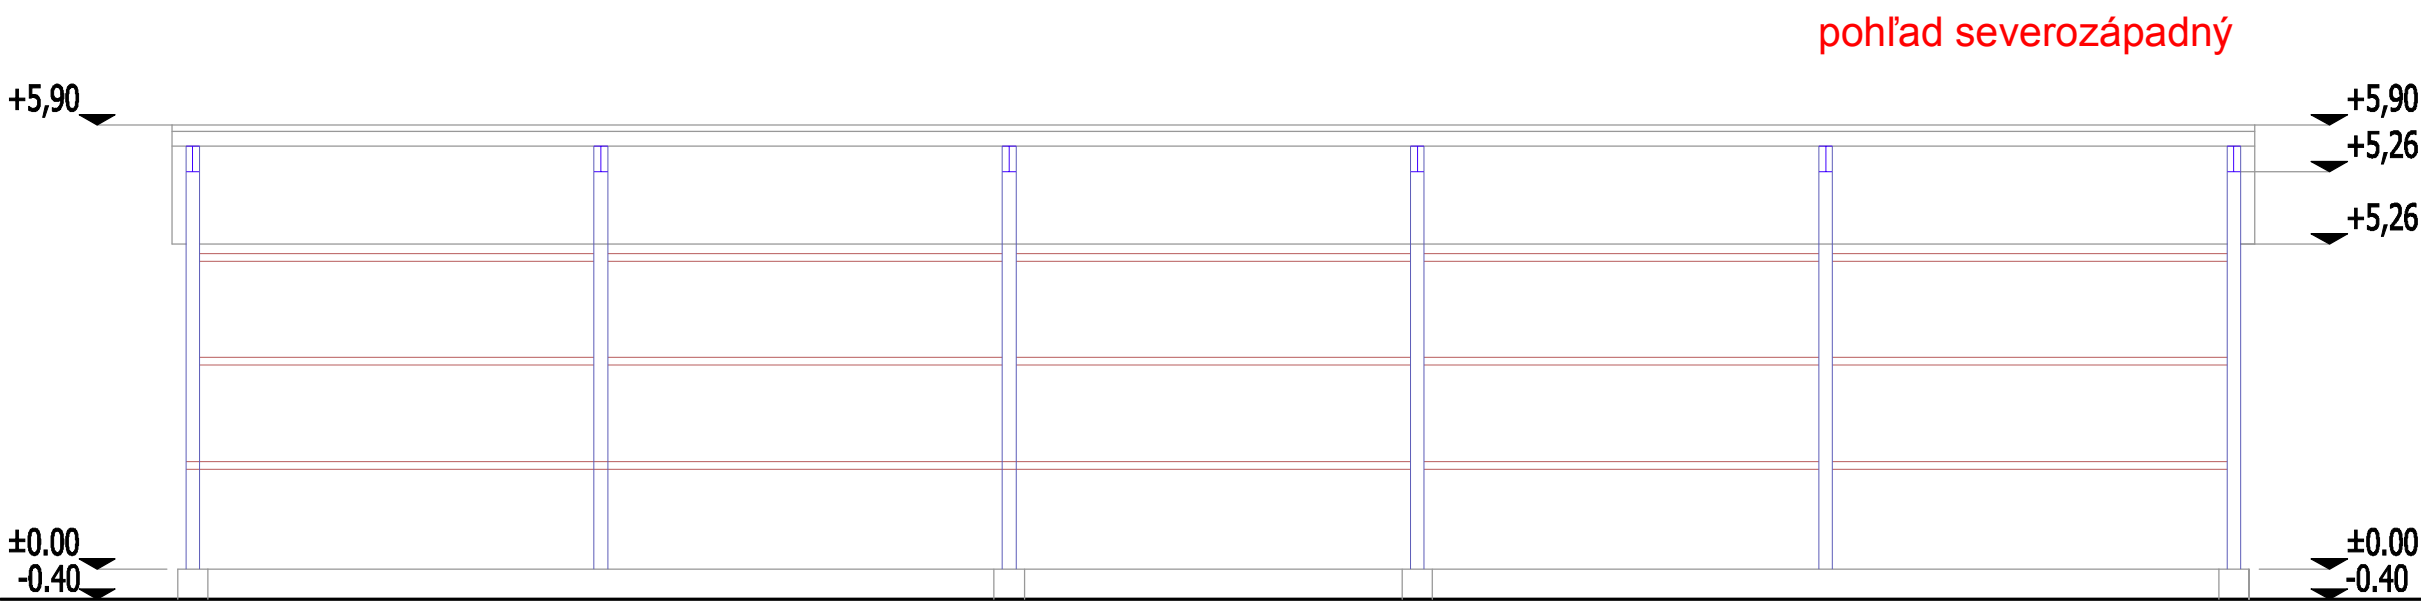
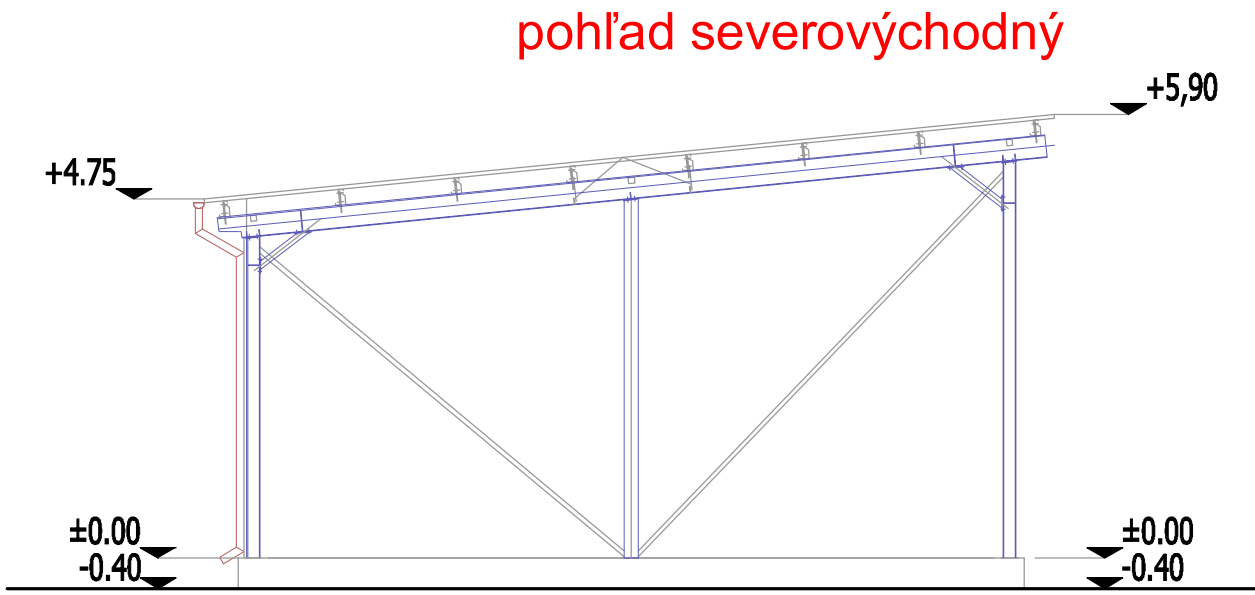


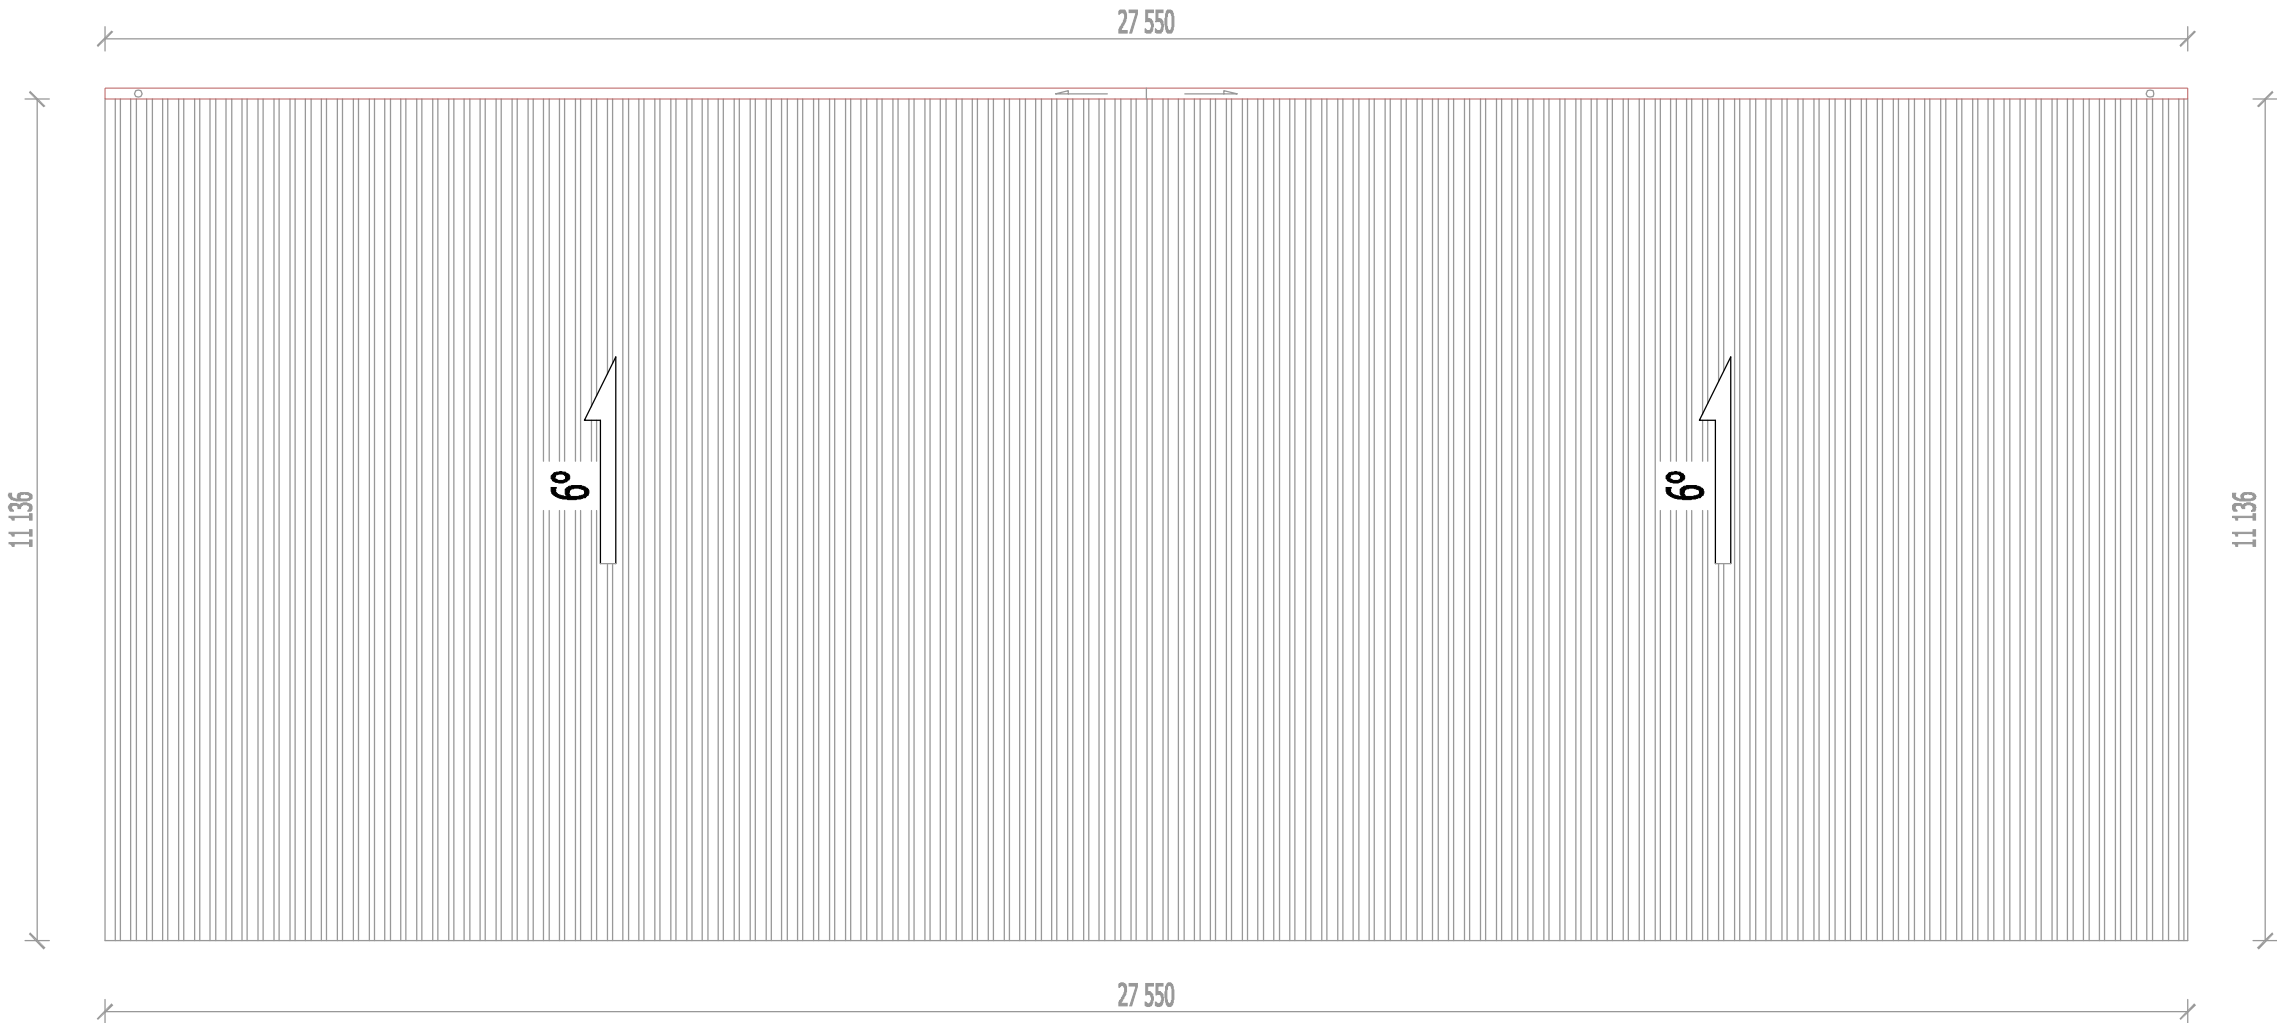




PÔDORYS STRECHY

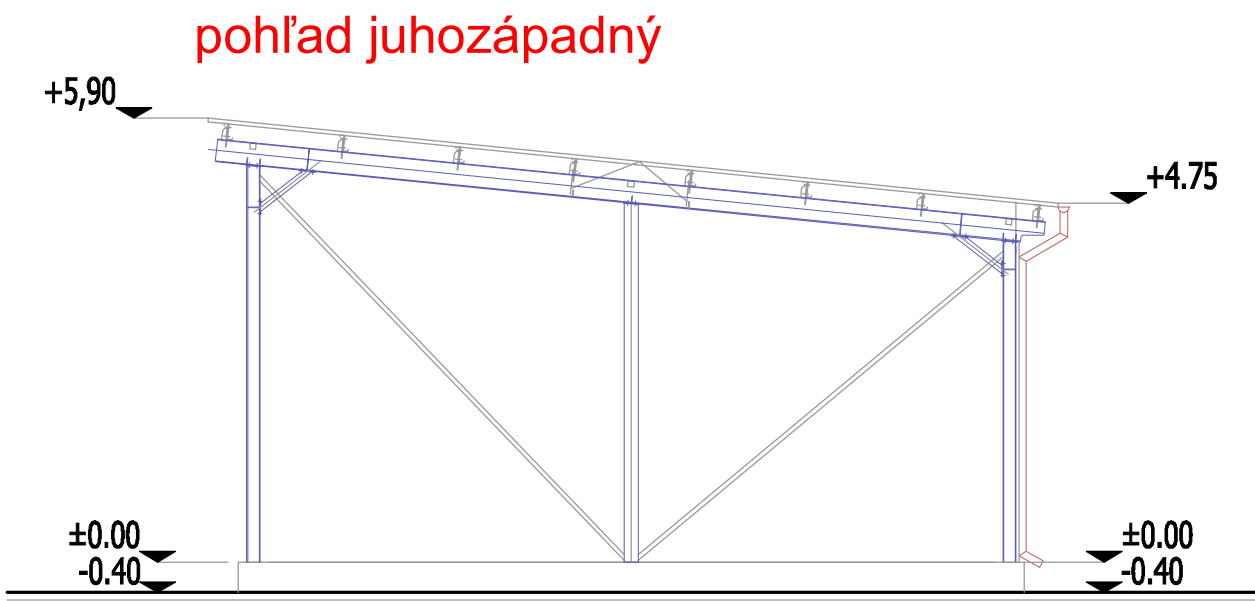

V.P.B. je o 0,40 m nižšie ako ±0.00 (výška nadzákladovej steny prístrešku)	
PROJEKTOVÁ DOKUMENTÁCIA	
VYPRACOVÁV:	:Ing. Attila KRAUS, DUBOVÁ 21, V.MEDER 93201
STAVEBNÍK, INVEŠTOR, ADRESA:	:RPC BRAMLAGE VEĽKÝ MEDER S.R.O., Okožská 1988/74, V.Meder 93201
MIESTO STAVBY, ČÍSLO PARCEL:	:Veľký Meder, č.p. 2637/1, 2639/1
KATASTRÁLNE ODEME:	:Veľký Meder
NÁZOV STAVBY:	
PRÍSTREŠOK	
PROFESIA:	ARCHITEKTÚRA (STAVEBNÉ-TECHNICKÉ RIEŠENIE)
NÁZOV A OBSAH VÝKRESU:	
POHĽADY, PÔDORYS STRECHY	
arch - 05	

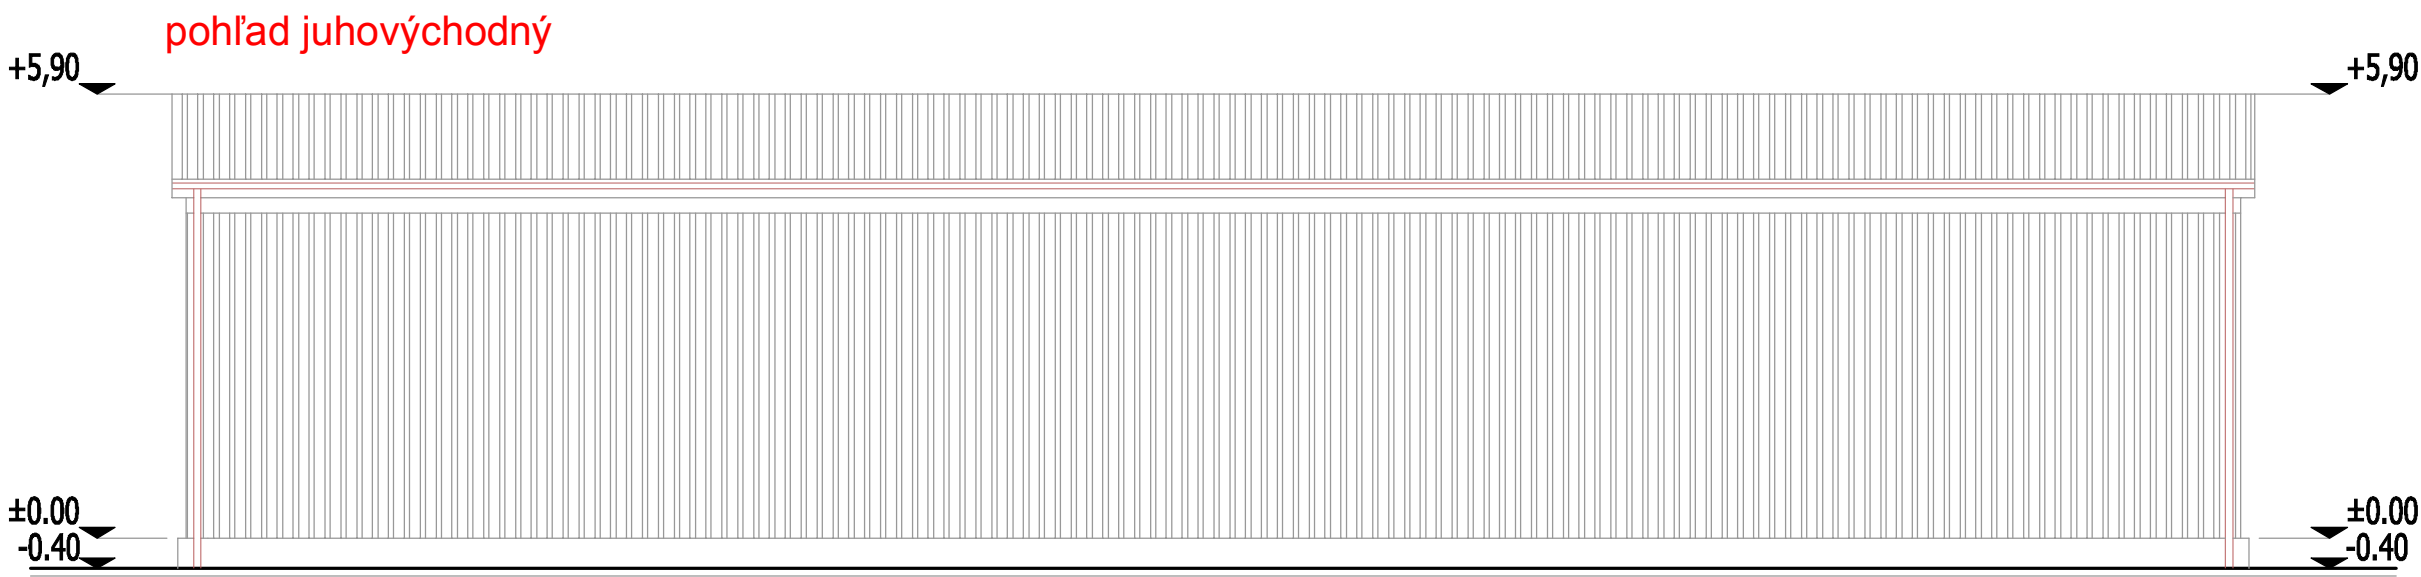

PÔDORYS STRECHY

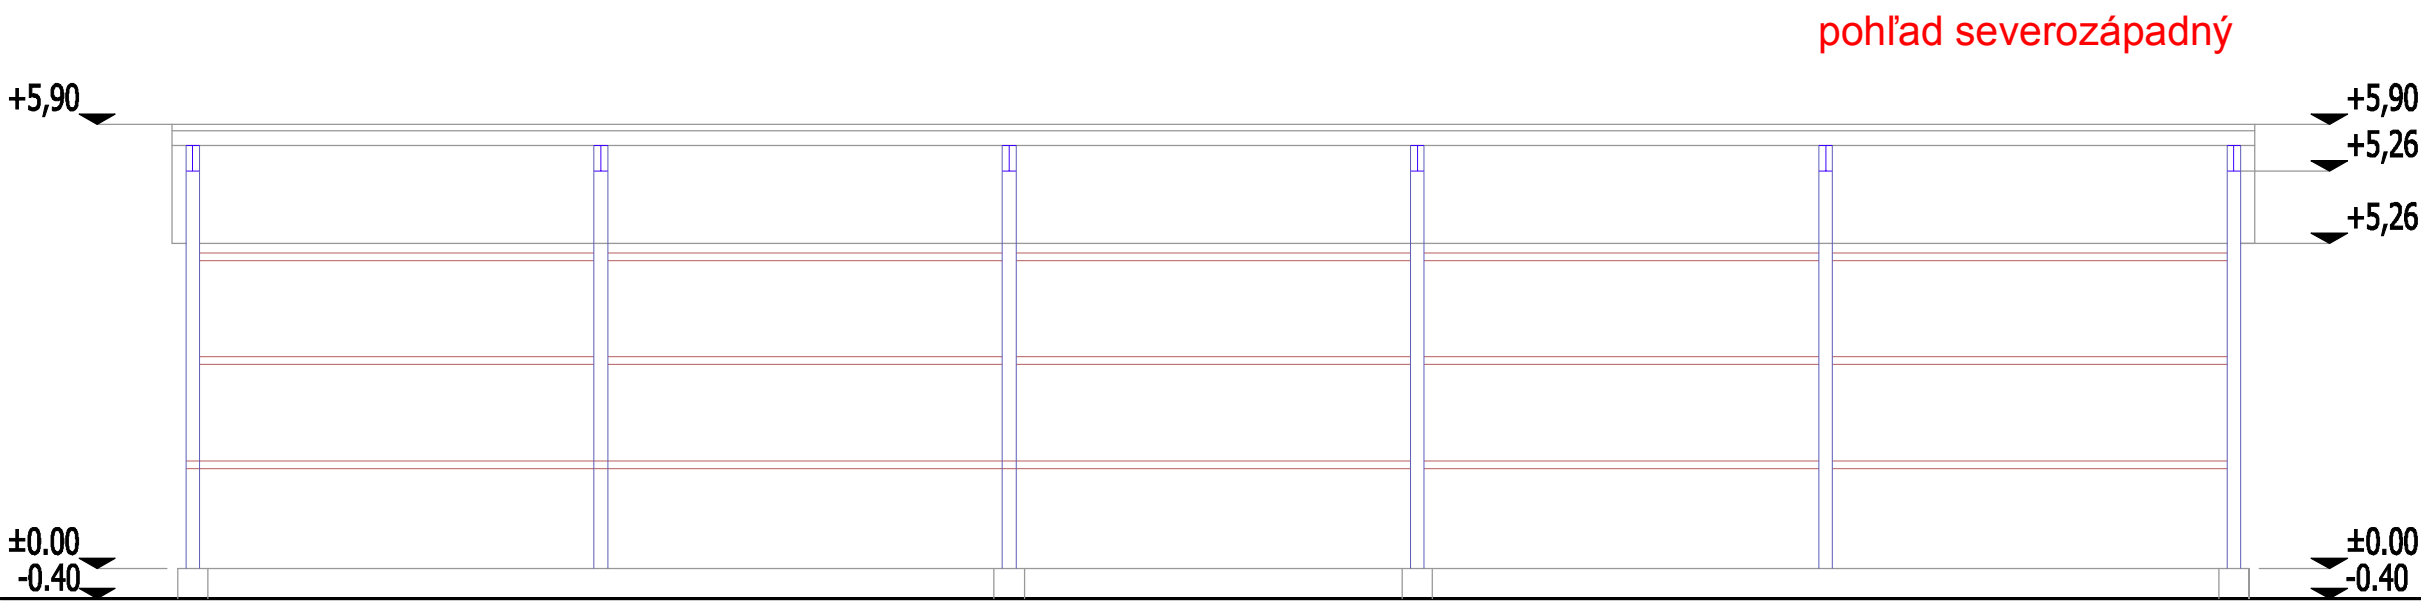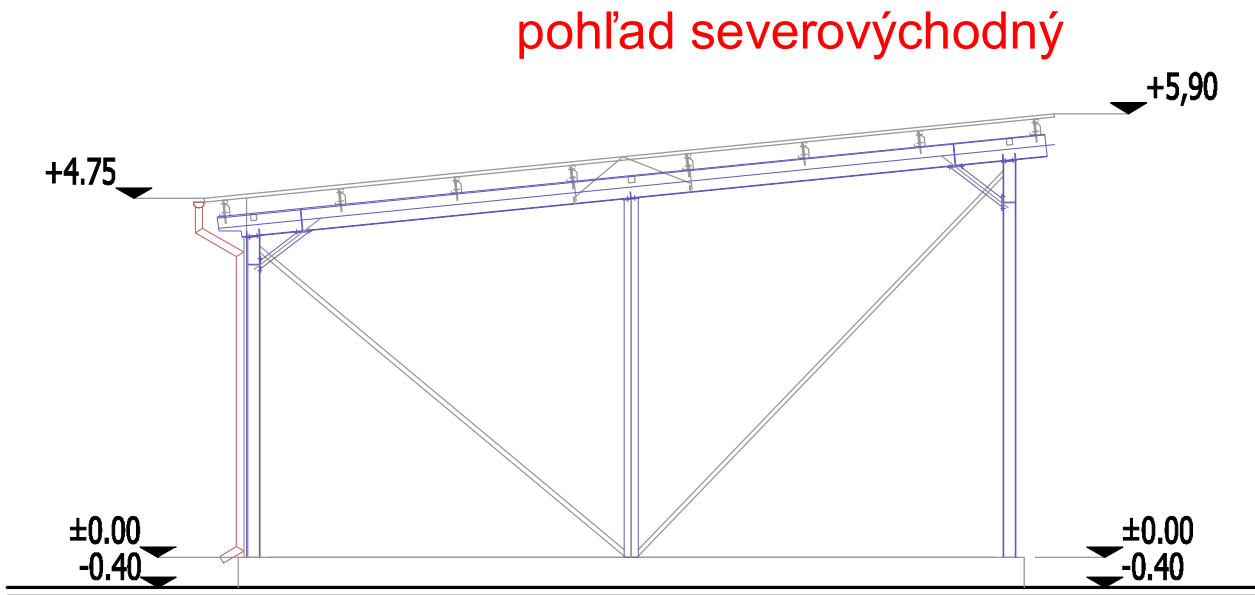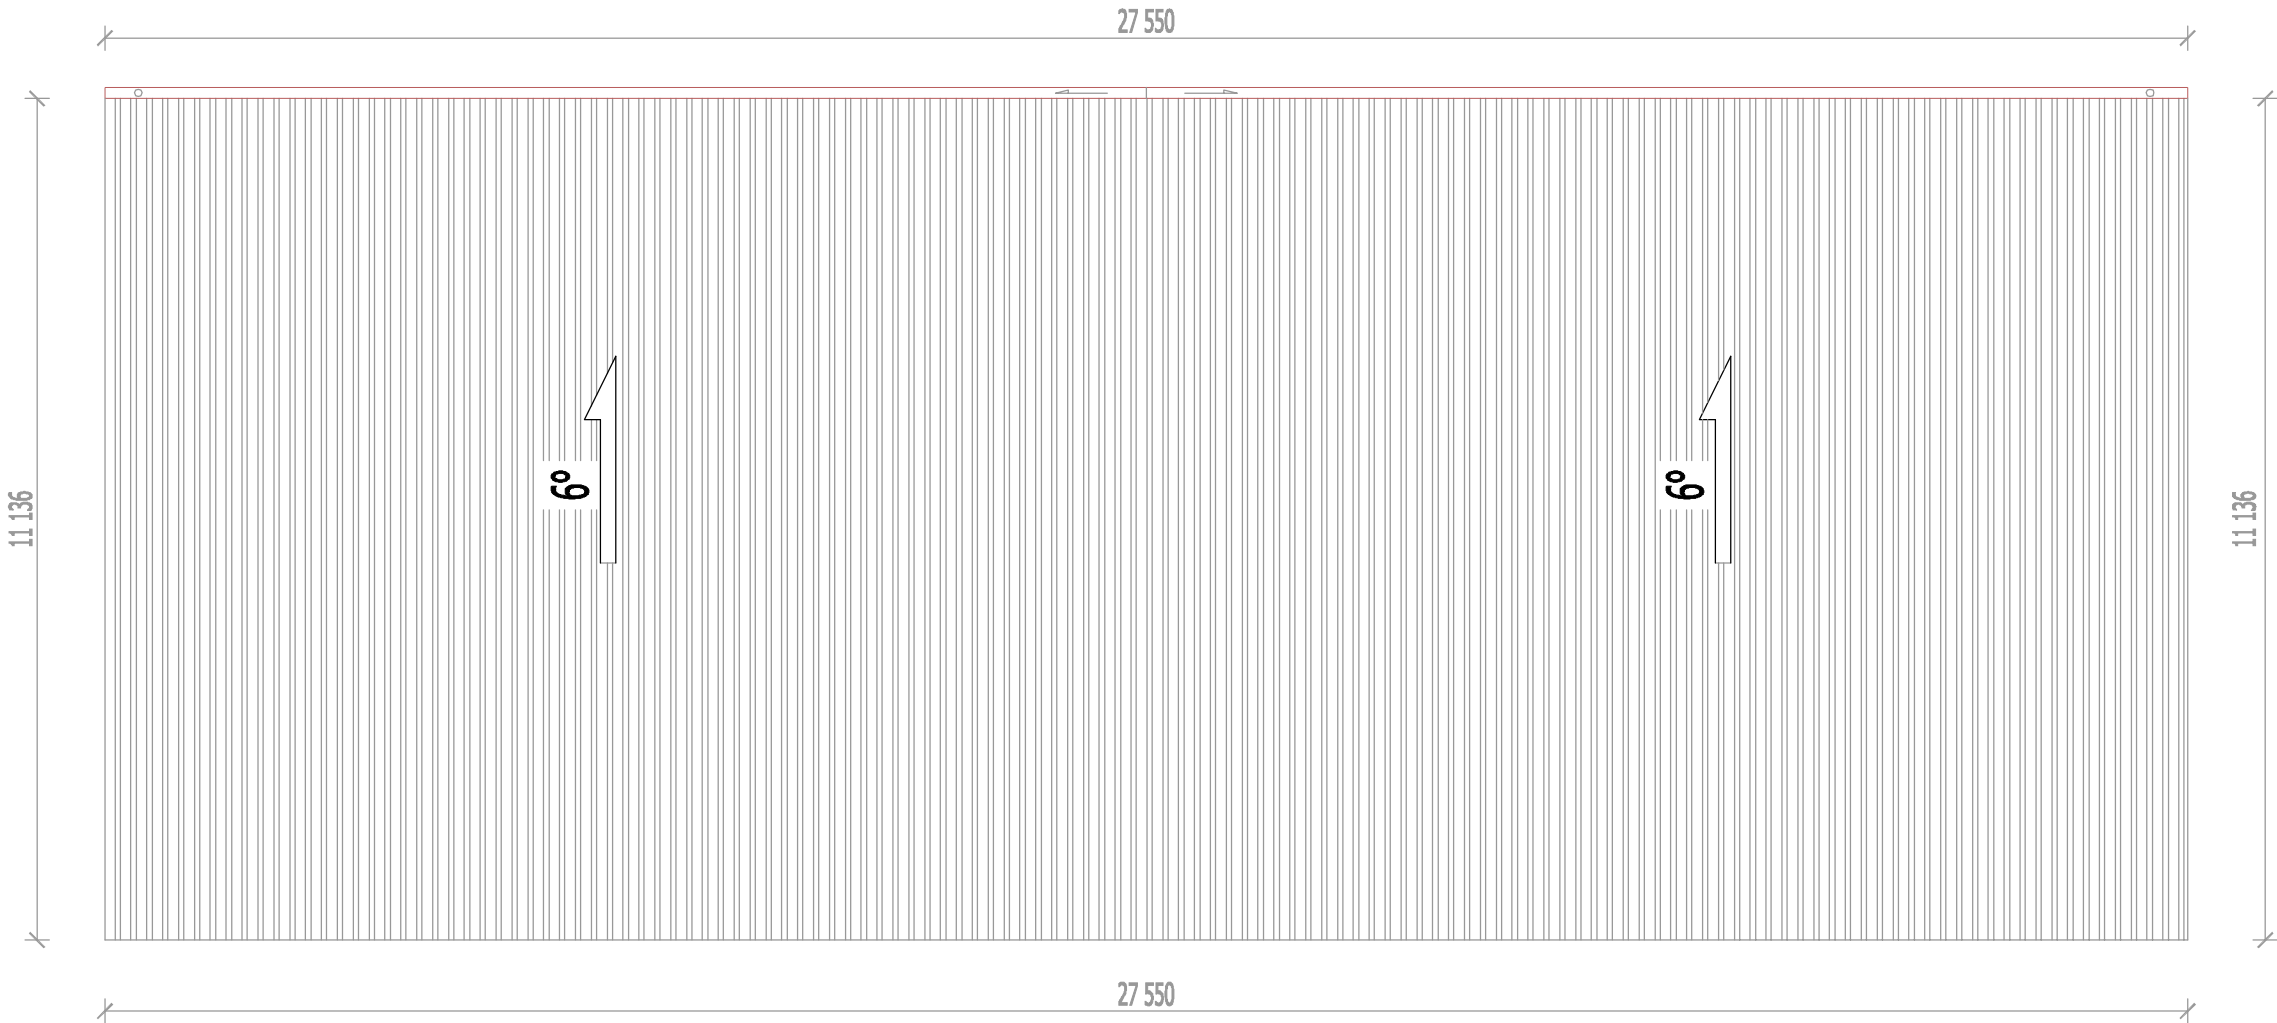

V.P.B. je o 0,40 m nižšie ako ±0.00 (výška nadzákladovej steny prístrešku)	
PROJEKTOVÁ DOKUMENTÁCIA	
VYPRACOVÁV:	:Ing. Attila KRAUS, DUBOVÁ 21, V.MEDER 93201
STAVEBNÍK, INVEŠTOR, ADRESA:	:RPC BRAMLAGE VEĽKÝ MEDER S.R.O., Okožská 1988/74, V.Meder 93201
MIESTO STAVBY, ČÍSLO PARCEL:	:Veľký Meder, č.p. 2637/1, 2639/1
KATASTRÁLNE ODEME:	:Veľký Meder
NÁZOV STAVBY:	
PRÍSTREŠOK	
PROFESIA:	ARCHITEKTÚRA (STAVEBNÉ-TECHNICKÉ RIEŠENIE)
NÁZOV A OBSAH VÝKRESU:	
POHĽADY, PÔDORYS STRECHY	
arch - 05	