


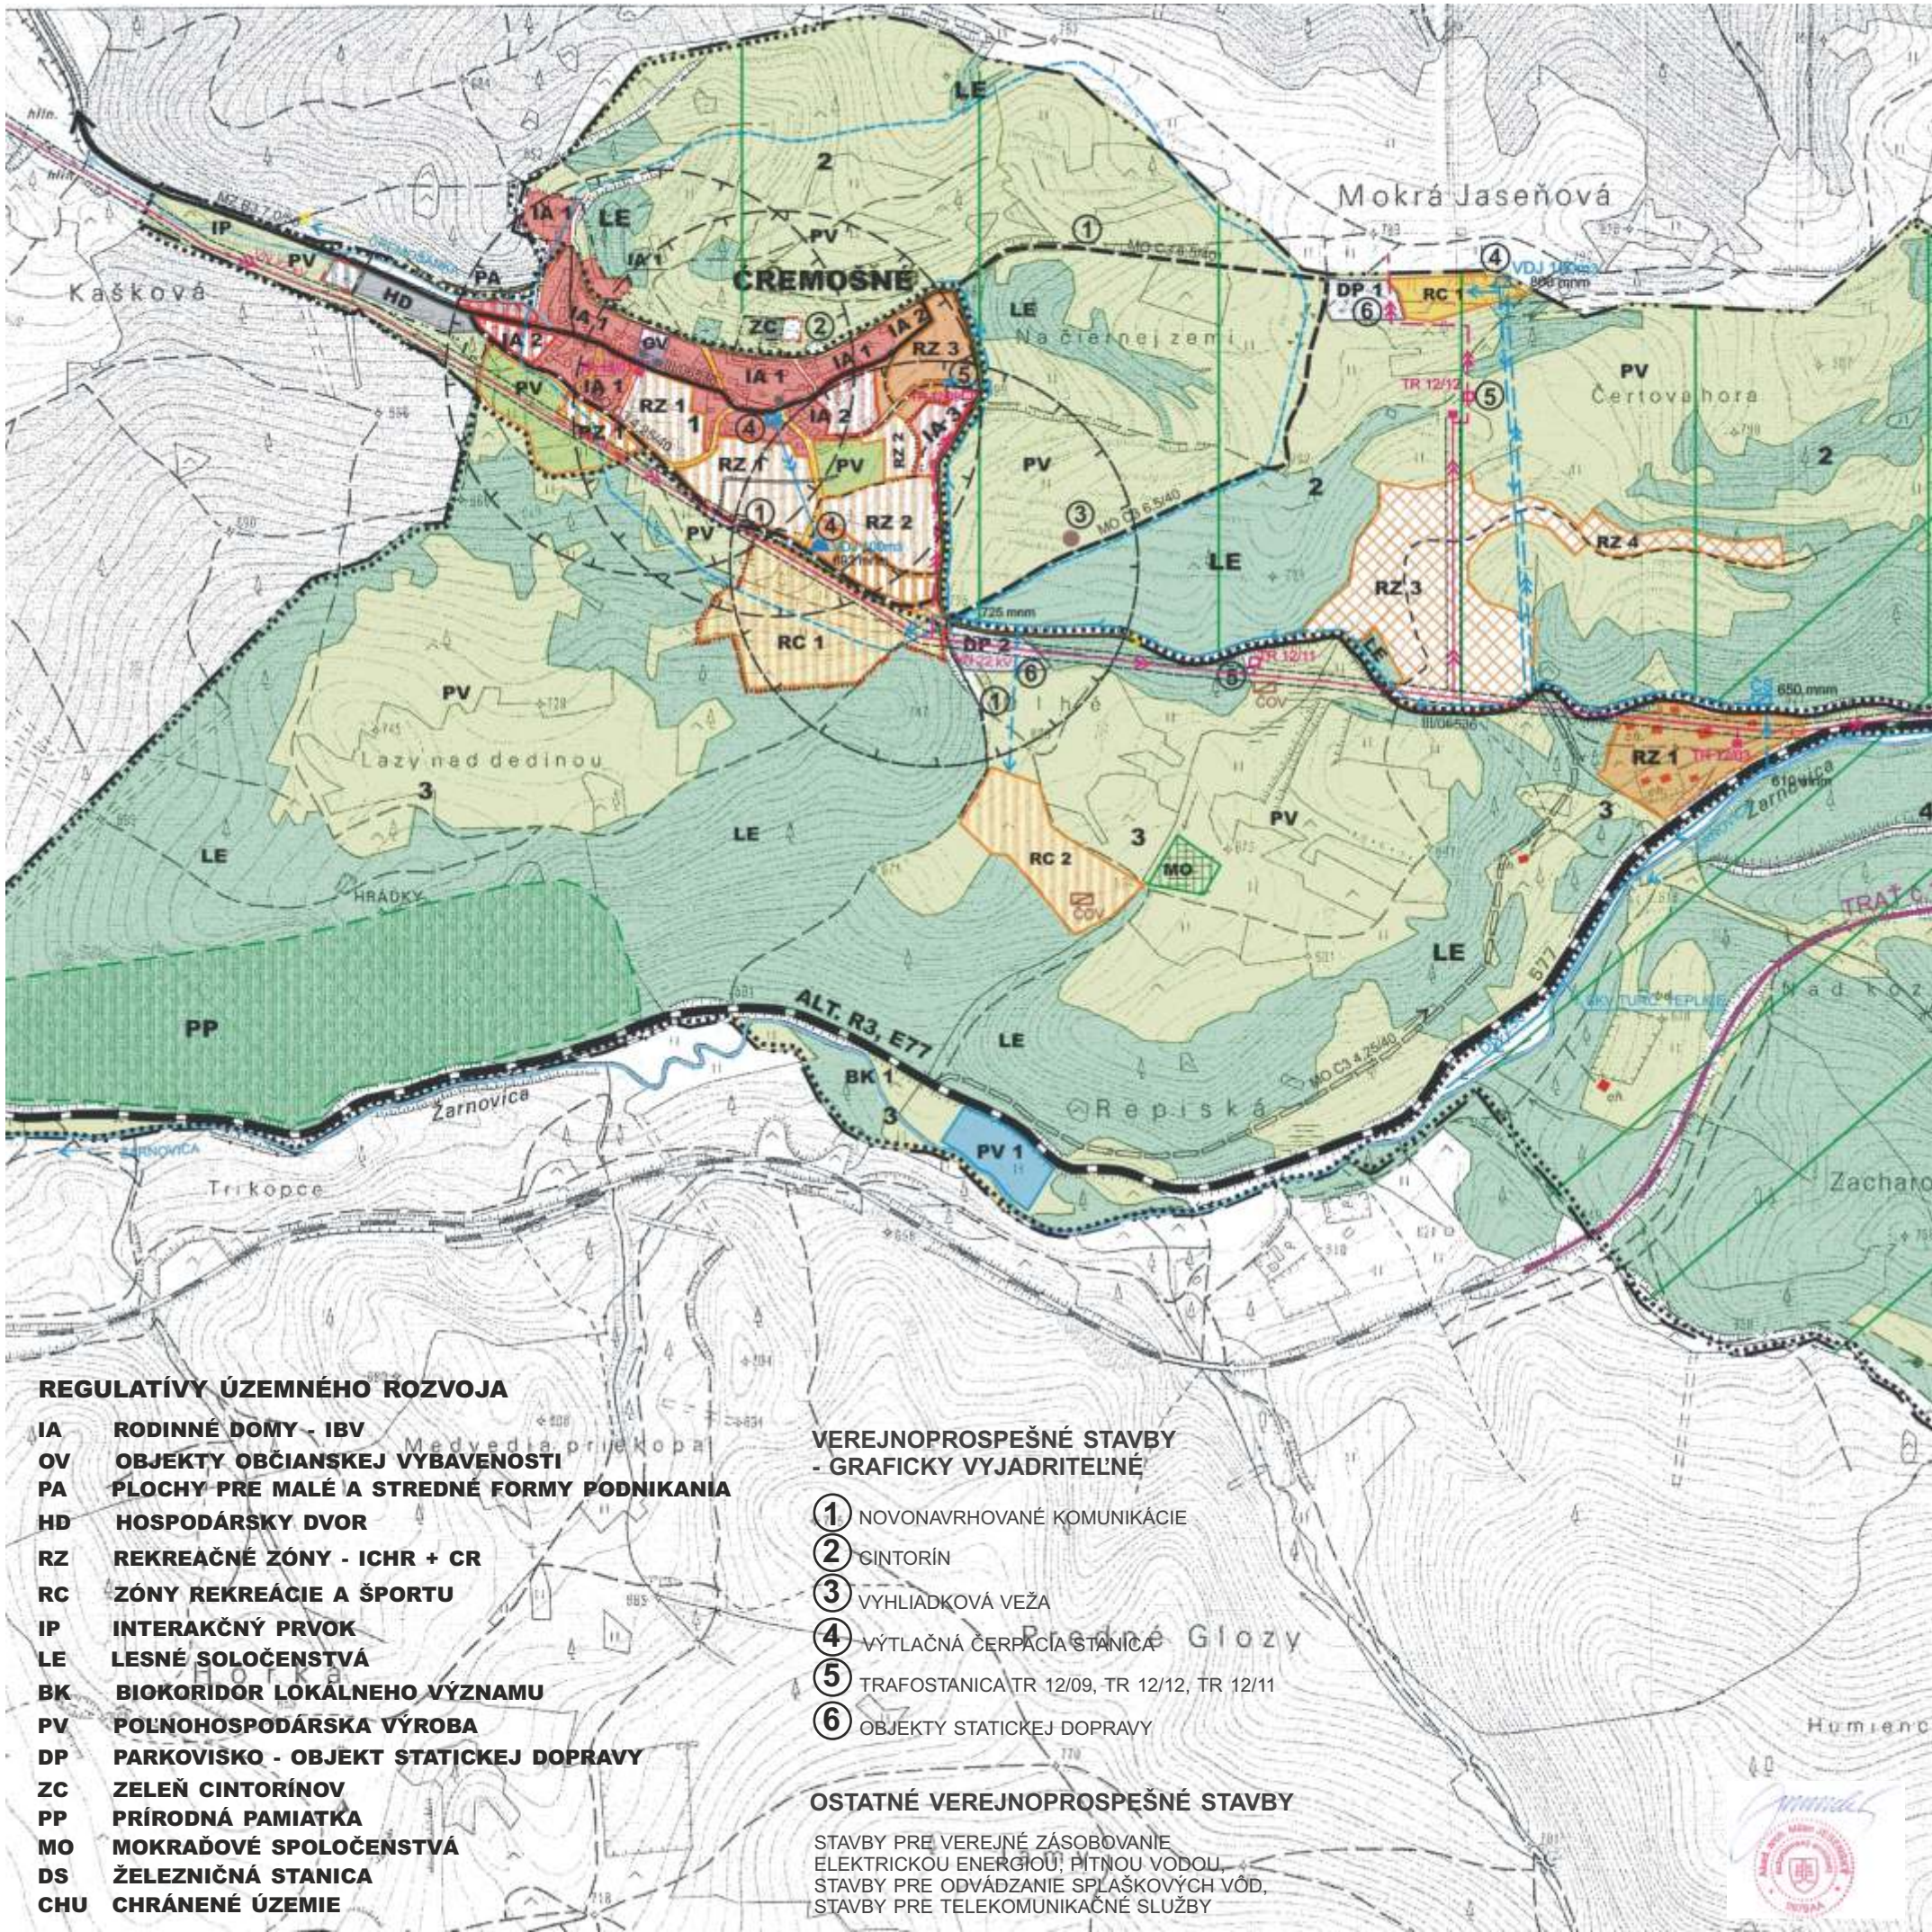

REGULATÍVY ÚZEMNÉHO ROZVOJA

- IA RODINNÉ DOMY - IBV
- OV OBJEKTY OBČIANSKEJ VYBAVENOSTI
- PA PLOCHY PRE MALÉ A STREDNÉ FORMY PODNIKANIA
- HD HOSPODÁRSKY DVOR
- RZ REKREAČNÉ ZÓNY - ICHR + CR
- RC ZÓNY REKREÁCIE A ŠPORTU
- IP INTERAKČNÝ PRVOK
- LE LESNÉ SOLOČENSTVÁ
- BK BIODIVERZITA LOKÁLNEHO VÝZNAMU
- PV POĽNOHOSPODÁRSKA VÝROBA
- DP PARKOVIŠKO - OBJEKT STATICKEJ DOPRAVY
- ZC ZELENĽ CINTORÍN
- PP PRÍRODNÁ PAMiatKA
- MO MOKRAĎOVÉ SPOLOČENSTVÁ
- DS ŽELEZNIČNÁ STANICA
- CHU CHRÁNENÉ ÚZEMIE

VEREJNOPROSPEŠNÉ STAVBY
- GRAFICKY VYJADRITEĽNÉ

- 1 NOVONAVRHOVANÉ KOMUNIKÁCIE
- 2 CINTORÍN
- 3 VYHLIADKOVÁ VEŽA
- 4 VÝTLAČNÁ ČERPAČIA STANICA
- 5 TRAFOSTANICA TR 12/09, TR 12/12, TR 12/11
- 6 OBJEKTY STATICKEJ DOPRAVY

OSTATNÉ VEREJNOPROSPEŠNÉ STAVBY

STAVBY PRE VEREJNÉ ZÁSBOVANIE
ELEKTRICKOU ENERGIU, PITNOU VODOU,
STAVBY PRE ODVÁDZANIE SPLAŠKOVÝCH VÔD,
STAVBY PRE TELEKOMUNIKAČNÉ SLUŽBY

LEGENDA

STAV	NAVRH	VÝHLAD	
			HRANICA KATASTRA
			HRANICA ZASTAVANÉHO ÚZEMIA
			OBCE K 1.1.1990
			HRANICA SKUTOČNE ZASTAVANÉHO ÚZEMIA
			OBCE
			HRANICE A ČÍSLA URBANISTICKÝCH OKRSKOV
			PLOCHY BÝVANIA
			V RODINNÝCH DOMOCH
			PLOCHY OBČIANSKEJ VYBAVENOSTI
			A SLUŽIEB
			PLOCHY REKREÁCIE A CR
			PLOCHY REKREÁCIE A ŠPORTU
			HOSPODÁRSKY DVOR
			PLOCHY PRE MALÉ A STREDNÉ FORMY
			PODNIKANIA /bývanie + výroba + obchod/
			AGROTURISTICKÝ AREÁL
			PLOCHY LP
			OCHRANNÉ PÁSMA VŠETKÝCH DRUHOV
			TRVALÉ TRÁVNATÉ PORASTY
			PLOCHY ZELENÉ VŠETKÉHO DRUHU -
			VEREJNÁ ZELENĽ, IZOLAČNÁ ZELENĽ
			VYHRADENÁ ZELENĽ CINTORÍN
			OBJEKTY ZAPÍSANÉ V ZOZNAMÉ PAMiatOK
			PLOCHY RYBNÉHO HOSPODÁRSTVA
			VODNÉ TOKY A PLOCHY + SPRIEVODNÁ
			ZELENĽ TOKOV
			ZBERNÉ A OBSLUŽNÉ KOMUNIKÁCIE
			RÝCHLOSTNÉ KOMUNIKÁCIE
			VÝZNAMNÉ OBJEKTY V OBCE, VYHLIADKOVÁ VEŽA
			PLOCHY DOPRAVNÝCH ZARIADENÍ
			POLNÉ CESTY
			LESNÉ CESTY
			KRÁĽOVSKÁ CESTA - NÁUČNÝ CHODNÍK
			ŽELEZNIČNÁ STANICA
			ŽELEZNICA, TUNEL
			ZEMNÝ VODOJEM
			IZOCHROMY ČASOVEJ DOSTUPNOSTI
			VN 22 KV ZVUŠNÉ / KÁBEĽOVÉ VEDENIE
			KIOSKOVÁ TRAFOSTANICA 22/04
			PRIVÁDZACIE VODOVODNÉ POTRUBIE
			ČERPACIA STANICA
			TLAKOVÁ VODA
			ČOV
			LYŽIARSKY VLEK, LANOVKA
			NAVRHOVANÉ CHRÁNENÉ VTÁČIE ÚZEMIA
			OCHRANNÉ PÁSMO NÁRODNÉHO PARKU - II°
			PRÍRODNÁ PAMiatKA - HRIADKY
			MALOPLOŠNÉ CHRÁNENÉ ÚZEMIE IV - V°
			REGULATÍV ÚZEMNÉHO ROZVOJA / INDEX
			FUNKČNEJ ŠPECIFIKÁCIE
			MOKRAĎOVÉ SPOLOČENSTVÁ

SPRACOVATEĽ	Akad.arch. Milan Jesenský, Ing.arch. Nora Hejzarová		
OBSTARÁVATEĽ	Obec Čremošné		
KOMPLEXNÝ VÝKRES PRIESTOROVÉHO USPORIADANIA A FUNKČNÉHO VYUŽITIA ÚZEMIA			Číslo výkresu 2
HL.RIEŠITEĽ	Ing.arch. Nora Hejzarová		Dátum 08 / 2007
		Mierka 1 : 10 000	