


ÚZEMNÝ PLÁN OBCE BZINY

ZMENY A DOPLNKY č.1

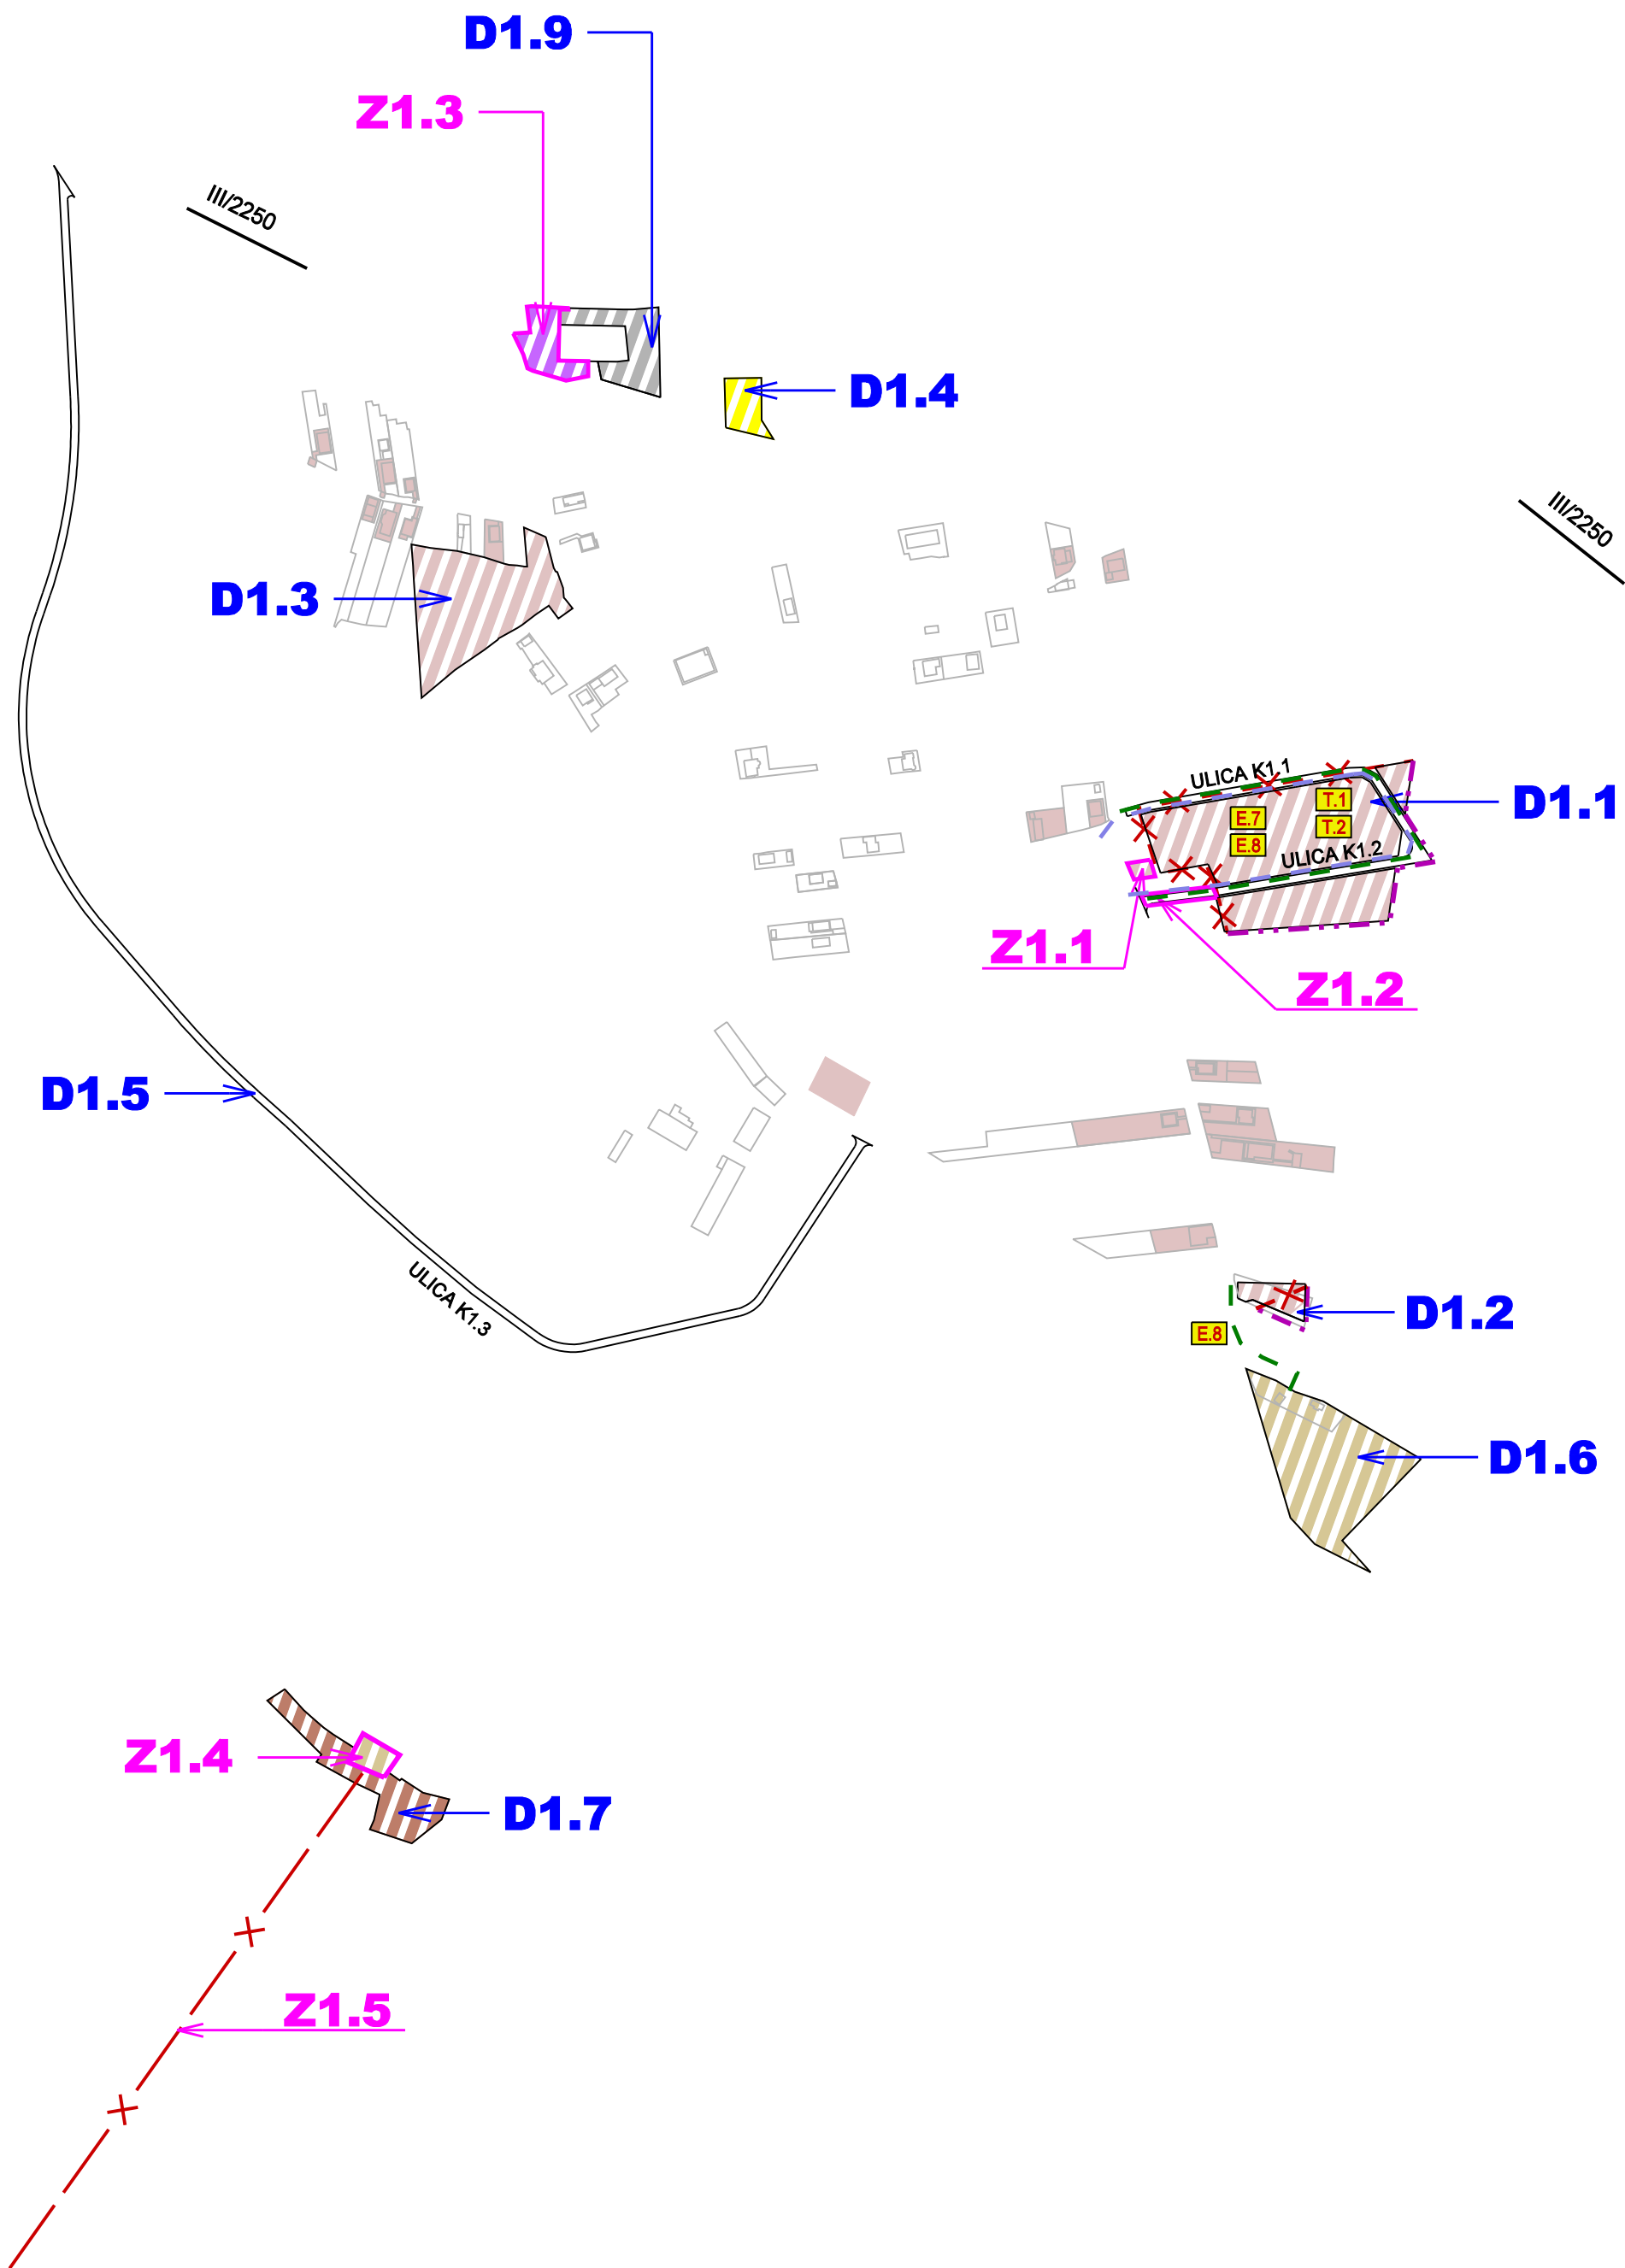

LEGENDA		
STAV	NÁVRH	VÝHĽAD
		JAV NA ZRUŠENIE
		ZMENA FUNKCIE
		ČÍSLO ZMENY
		HRANICA SKUTOČNE ZASTAVANÉHO ÚZEMIA
		HRANICE PARCEL - (KN - C)
		OZNAČENIE DOPLNENÝCH LOKALIT
		OZNAČENIE ULÍC
		PLOCHY AGROTURISTIKY
		PLOCHY POĽNOHOSPODÁRSKEJ VÝROBY - FÁRMA
		PLOCHY NEVÝROBNÝCH SLUŽIEB

VEREJNOPROSPEŠNÉ STAVBY

Energetické stavby:

- E7 NN vedenie v navrhovaných lokality
- E8 predĺženie STL siete do plôch plánovanej výstavby

Telekomunikačné stavby:

- E11 rozšírenie miestnej telekomunikačnej káblovej siete do rozvojových častí obce
- E12 rozšírenie signálu miestneho rozhlasu do plôch s plánovanou výstavbou

			OZNAČENIE ZOBRAZENÝCH ENERGETICKÝCH A TELEKOMUNIKAČNÝCH VEREJNOPROSPEŠNÝCH STAVIEB
			PLOCHY BÝVANIA
			PLOCHY OBČIANSKEJ VYBAVENOSTI

			PLOCHY ŠPORTOVISK
--	--	--	-------------------

			MIESTNE KOMUNIKÁCIE
--	--	--	---------------------

			STL PLYNOVOD
--	--	--	--------------

			MIESTNY TELEFÓNNY KÁBEL SO SIEŤOVÝM ROZVÁDZAČOM
--	--	--	---

NÁZOV DOKUMENTÁCIE : ZMENY A DOPLNKY č.1
ÚPN OBCE BZINY

NÁZOV VÝKRESU : NÁVRH RIEŠENIA VEREJNÉHO TECHNICKÉHO VYBAVENIA - ENERGETIKA A TELEKOMUNIKÁCIE

OBSTARÁVATEĽ DOKUMENTÁCIE: OBEC BZINY

AUTORI RIEŠENIA: ING.ARCH. DÁVID GOČ, AUTORIZOVANÝ ARCHITEKT

ODBORNÁ SPOLUPRÁCA : ING.ARCH.MARIÁN GOČ, ING.PETER GAŽIK, ING.VLADIMÍR OTTO, ING.ANTON GALAS, ING.IVANA HORVÁTOVÁ, ZUZANA TAKÁČOVÁ

ČÍSLO ZÁKAZKY: 17003 - 21

DÁTUM: OKTÓBER 2019

MIERKA VÝKRESU: 1: 5000