


ÚZEMNÝ PLÁN OBCE ČREMOŠNÉ

ZMENY A DOPLNKY č.1

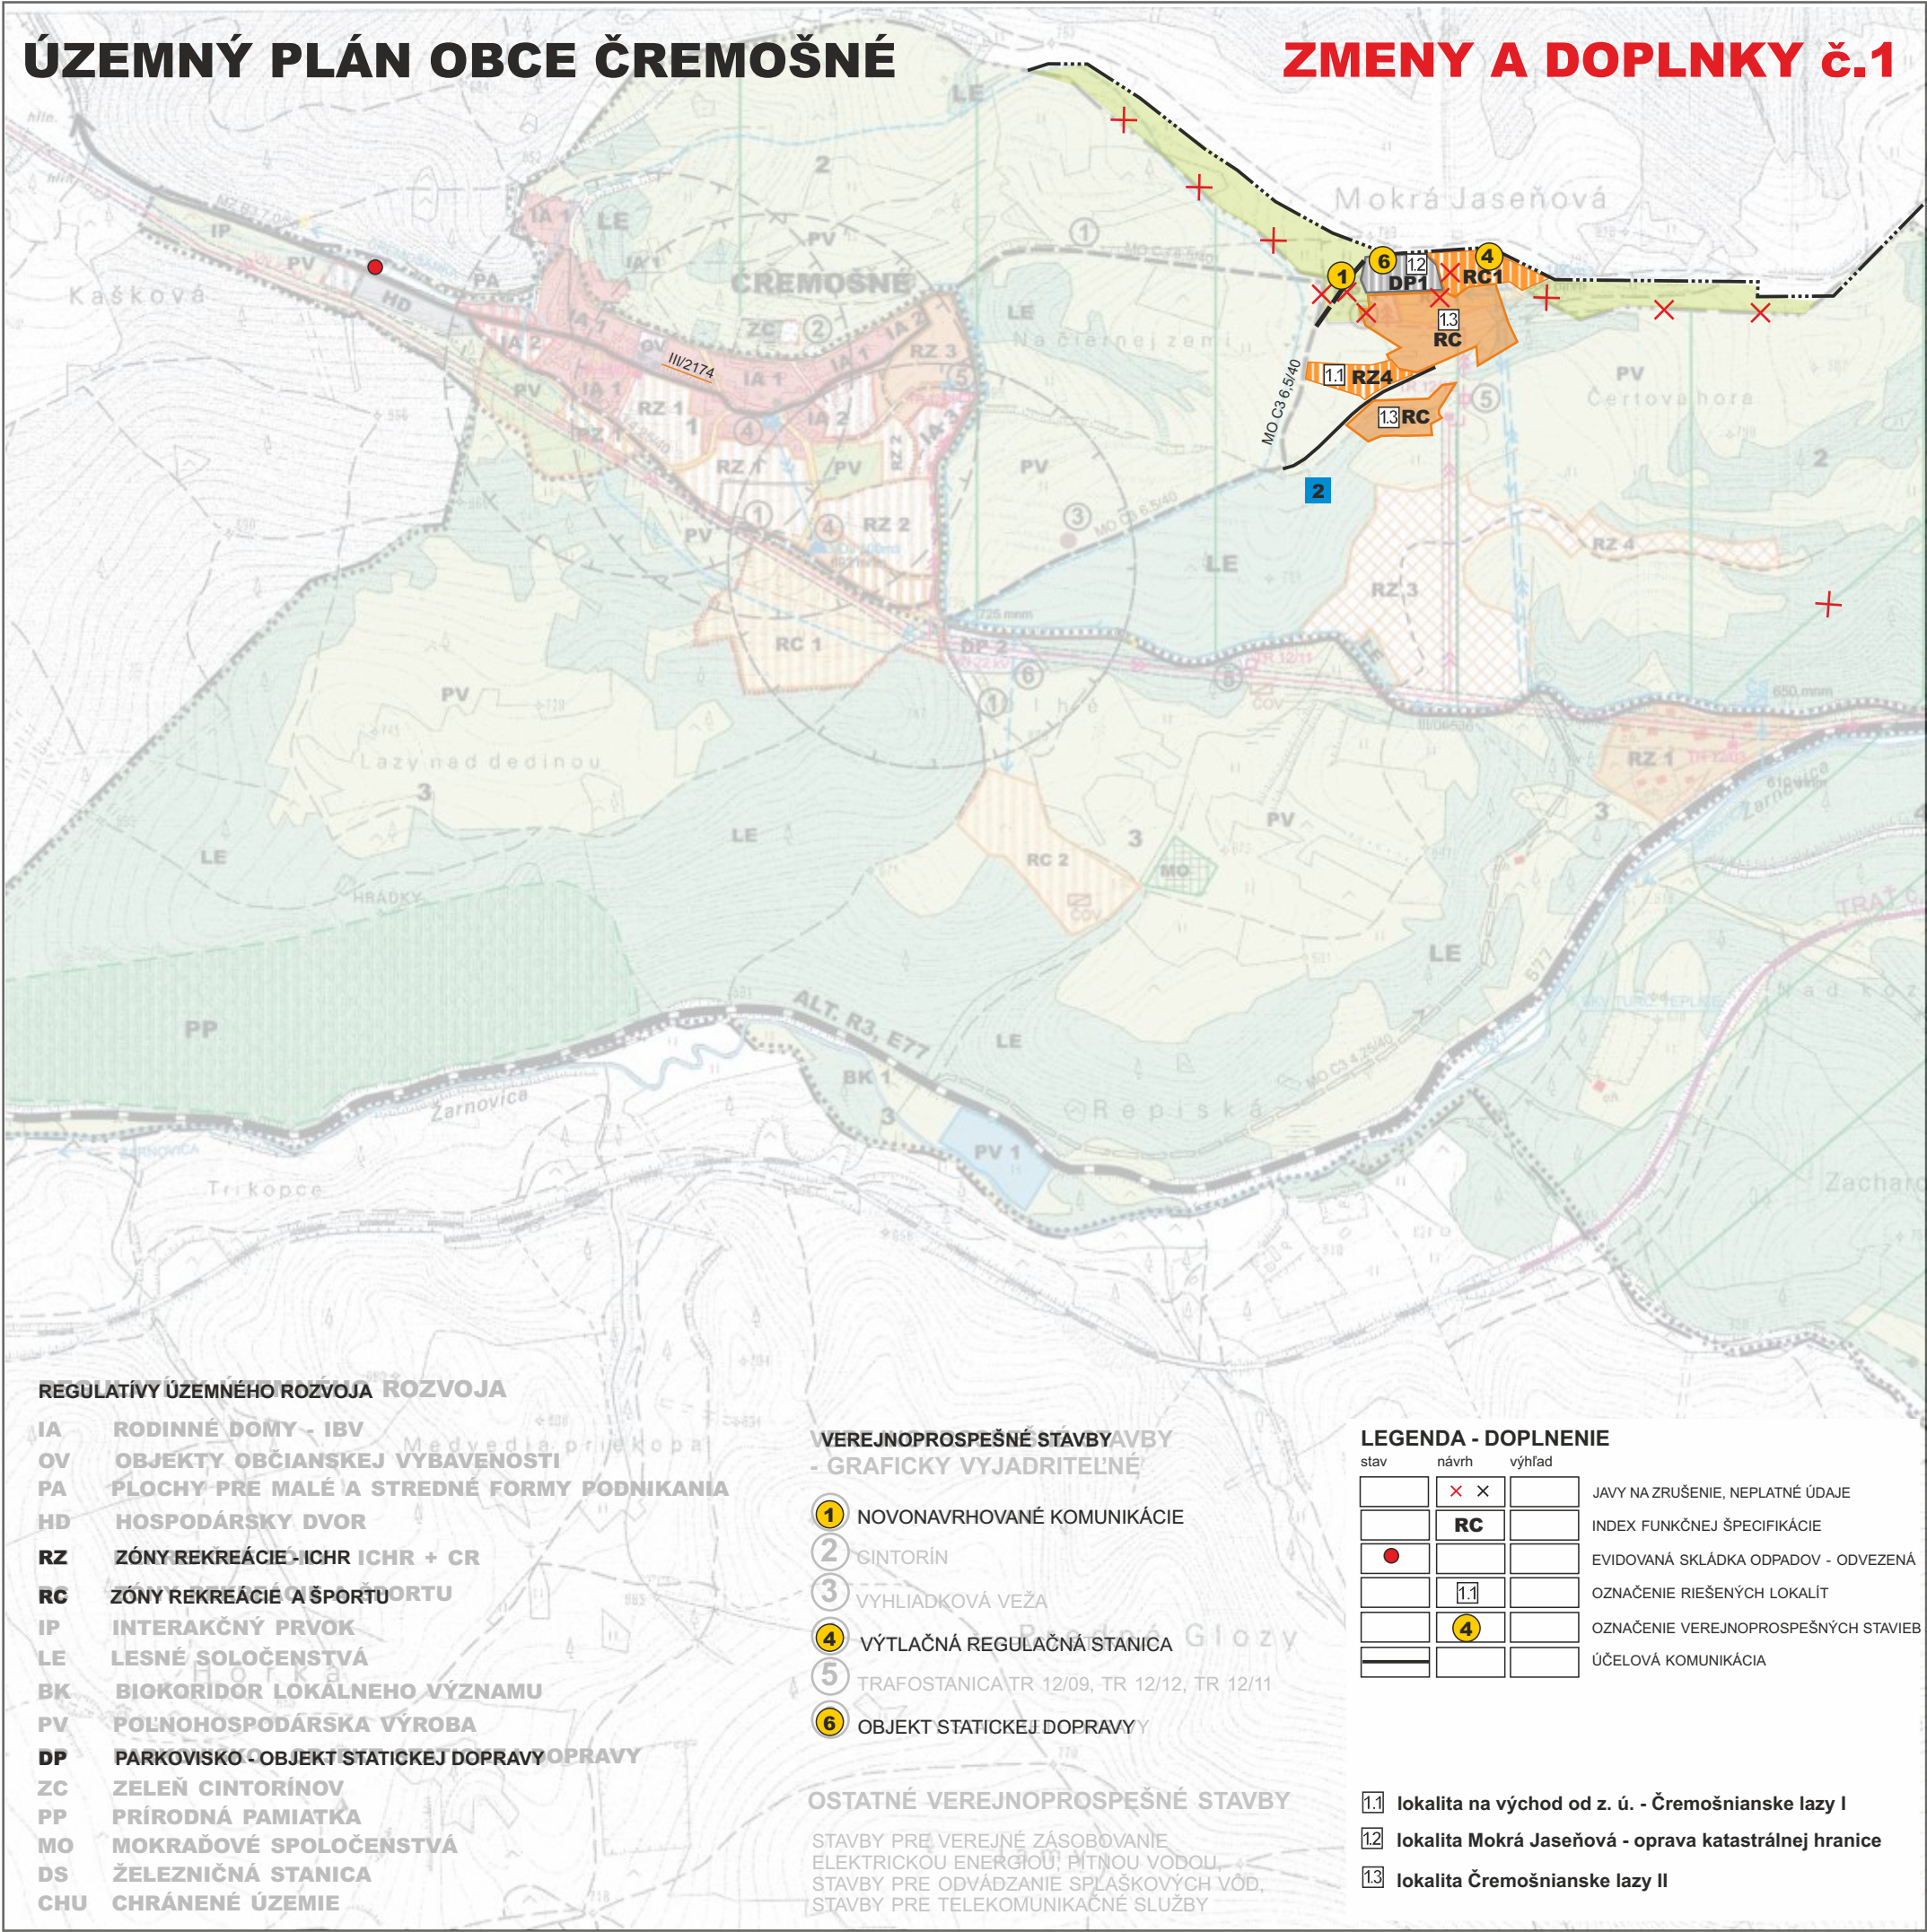

REGULATÍVY ÚZEMNÉHO ROZVOJA

- IA RODINNÉ DOMY - IBV
- OV OBJEKTY OBČIANSKEJ VYBAVENOSTI
- PA PLOCHY PRE MALÉ A STREDNÉ FORMY PODNIKANIA
- HD HOSPODÁRSKY DVOR
- RZ ZÓNY REKREÁCIE A ŠPORTU
- RC ZÓNY REKREÁCIE A ŠPORTU
- IP INTERAKČNÝ PRVOK
- LE LESNÉ SOLOČENSTVÁ
- BK BOKORIDOR LOKÁLNEHO VÝZNAMU
- PV POĽNOHOSPODÁRSKA VÝROBA
- DP PARKOVISKO - OBJEKT STATICKEJ DOPRAVY
- ZC ZELENĽ CINTORÍN
- PP PRÍRODNÁ PAMiatKA
- MO MOKRAĎOVÉ SPOLOČENSTVÁ
- DS ŹELEZNIČNÁ STANICA
- CHU CHRÁNENÉ ÚZEMIE

VEREJNOPROSPEŠNÉ STAVBY

- 1 NOVONAVRHOVANÉ KOMUNIKÁCIE
- 2 CINTORÍN
- 3 VYHLIAĎKOVÁ VEŹA
- 4 VÝTLAČNÁ REGULACNÁ STANICA
- 5 TRAFOSTANICA
- 6 OBJEKT STATICKEJ DOPRAVY

OSTATNÉ VEREJNOPROSPEŠNÉ STAVBY

STAVBY PRE VEREJNÉ ZÁSOBOVANIE
ELEKTRICKOU ENERGIU, PITNOU VODOU,
STAVBY PRE ODVÁDZANIE SPLAŠKOVÝCH VÔD,
STAVBY PRE TELEKOMUNIKAČNÉ SLUŹBY

LEGENDA - DOPLNENIE

stav	návrh	výhľad	
	X X		JAVY NA ZRUŠENIE, NEPLATNÉ ÚDAJE
	RC		INDEX FUNKČNEJ ŠPECIFIKÁCIE
			EVIDOVANÁ SKLÁDKA ODPADOV - ODVEZENÁ
	1.1		OZNAČENIE RIEŠENÝCH LOKALÍT
	4		OZNAČENIE VEREJNOPROSPEŠNÝCH STAVIEB
			ÚČELOVÁ KOMUNIKÁCIA

- 1.1 lokalita na východ od z. ú. - Čremošnianske lazy I
- 1.2 lokalita Mokrý Jaseňová - oprava katastrálnej hranice
- 1.3 lokalita Čremošnianske lazy II

LEGENDA

stav	návrh	výhľad	
			HRANICA KATASTRA
			HRANICA ZASTAVANÉHO ÚZEMIA OBCE K 1.1.1990
			HRANICA SKUTOČNE ZASTAVANÉHO ÚZEMIA OBCE
2			ČÍSLO URBANISTICKÉHO OKRSKU
			PLOCHY BÝVANIA V RODINNÝCH DOMOCH
			PLOCHY OBČIANSKEJ VYBAVENOSTI A SLUŹIEB
			PLOCHY REKREÁCIE A CR
			PLOCHY REKREÁCIE A ŠPORTU
			HOSPODÁRSKY DVOR
			PLOCHY PRE MALÉ A STREDNÉ FORMY PODNIKANIA /bývanie + výroba + obchod/
			AGROTURISTICKÝ AREÁL
			PLOCHY LP
			OCHRANNÉ PÁSMA VŠETKÝCH DRUHOV
			TRVALÉ TRÁVNATÉ PORASTY
			PLOCHY ZELENÉ VŠETKÉHO DRUHU - VEREJNÁ ZELENĽ, IZOLAČNÁ ZELENĽ
			VYHRADENÁ ZELENĽ CINTORÍN
			OBJEKTY ZAPISANÉ V ZOZNAMÉ PAMIAŤOK
			PLOCHY RYBNÉHO HOSPODÁRSTVA
			VODNÉ TOKY A PLOCHY + SPRIEVODNÁ ZELENĽ TOKOV
			ZBERNÉ A OBSLUŹNÁ KOMUNIKÁCIA
			RÝCHLOSTNÉ KOMUNIKÁCIE
			VÝZNAMNÉ OBJEKTY V OBCE, VYHLIAĎKOVÁ VEŹA
			PLOCHY DOPRAVNÝCH ZARIADENÍ
			POLNÉ CESTY
			LESNÉ CESTY
			KRÁĽOVSKÁ CESTA - NÁUČNÝ CHODNÍK +MULTIFUNKČNÁ TRASA (PEŠIA A CYKLISTICKÁ)
			ŹELEZNIČNÁ STANICA
			ŹELEZNICA, TUNEL
			ZEMNÝ VODOJEM
			IZOCHROMY ČASOVEJ DOSTUPNOSTI
			VN 22 KV VZDUŠNÉ / KÁBELOVÉ VEDENIE
			KIOSKOVÁ TRAFOSTANICA 22/04
			PRIVÁDZACIE VODOVODNÉ POTRUBIE
			ČERPACIA STANICA
			TLAKOVÁ VODA
			ČOV
			LYŹIARSKY VLEK, LANOVKA
			NAVROVANÉ CHRÁNENÉ VTÁČIE ÚZEMIA
			OCHRANNÉ PÁSMA NÁRODNÉHO PARKU - II*
			PRÍRODNÁ PAMIAŤKA - HRIADKY
			MALOLOŠNÉ CHRÁNENÉ ÚZEMIE IV - V*
			REGULATÍV ÚZEMNÉHO ROZVOJA / INDEX FUNKČNEJ ŠPECIFIKÁCIE
			MOKRAĎOVÉ SPOLOČENSTVÁ

SPRACOVANÉ NA PODKLADE PLATNÉHO ÚPN-O ČREMOŠNÉ

SPRACOVATEĽ	ARTIX s.r.o. Ing.arch. Eleonóra Hejzlarová, autorizovaný architekt SKA, 1629 AA
OBSTARÁVATEĽ	Obec Čremošné v zastúpení: Ing.arch. Eva Zaťková, OSO na obstarávanie ÚPP a ÚPD
KOMPLEXNÝ VÝKRES PRIESTOROVÉHO USPORIADANIA A FUNKČNÉHO VYUŹITIA ÚZEMIA, ZÁVÄZNÁ ČASŤ RIEŠENIA A VPS	Číslo výkresu 2 Číslo paré 2
HL. RIEŠITEĽ	Ing.arch. Eleonóra Hejzlarová
Dátum 10/2019	Mierka 1 : 10 000