


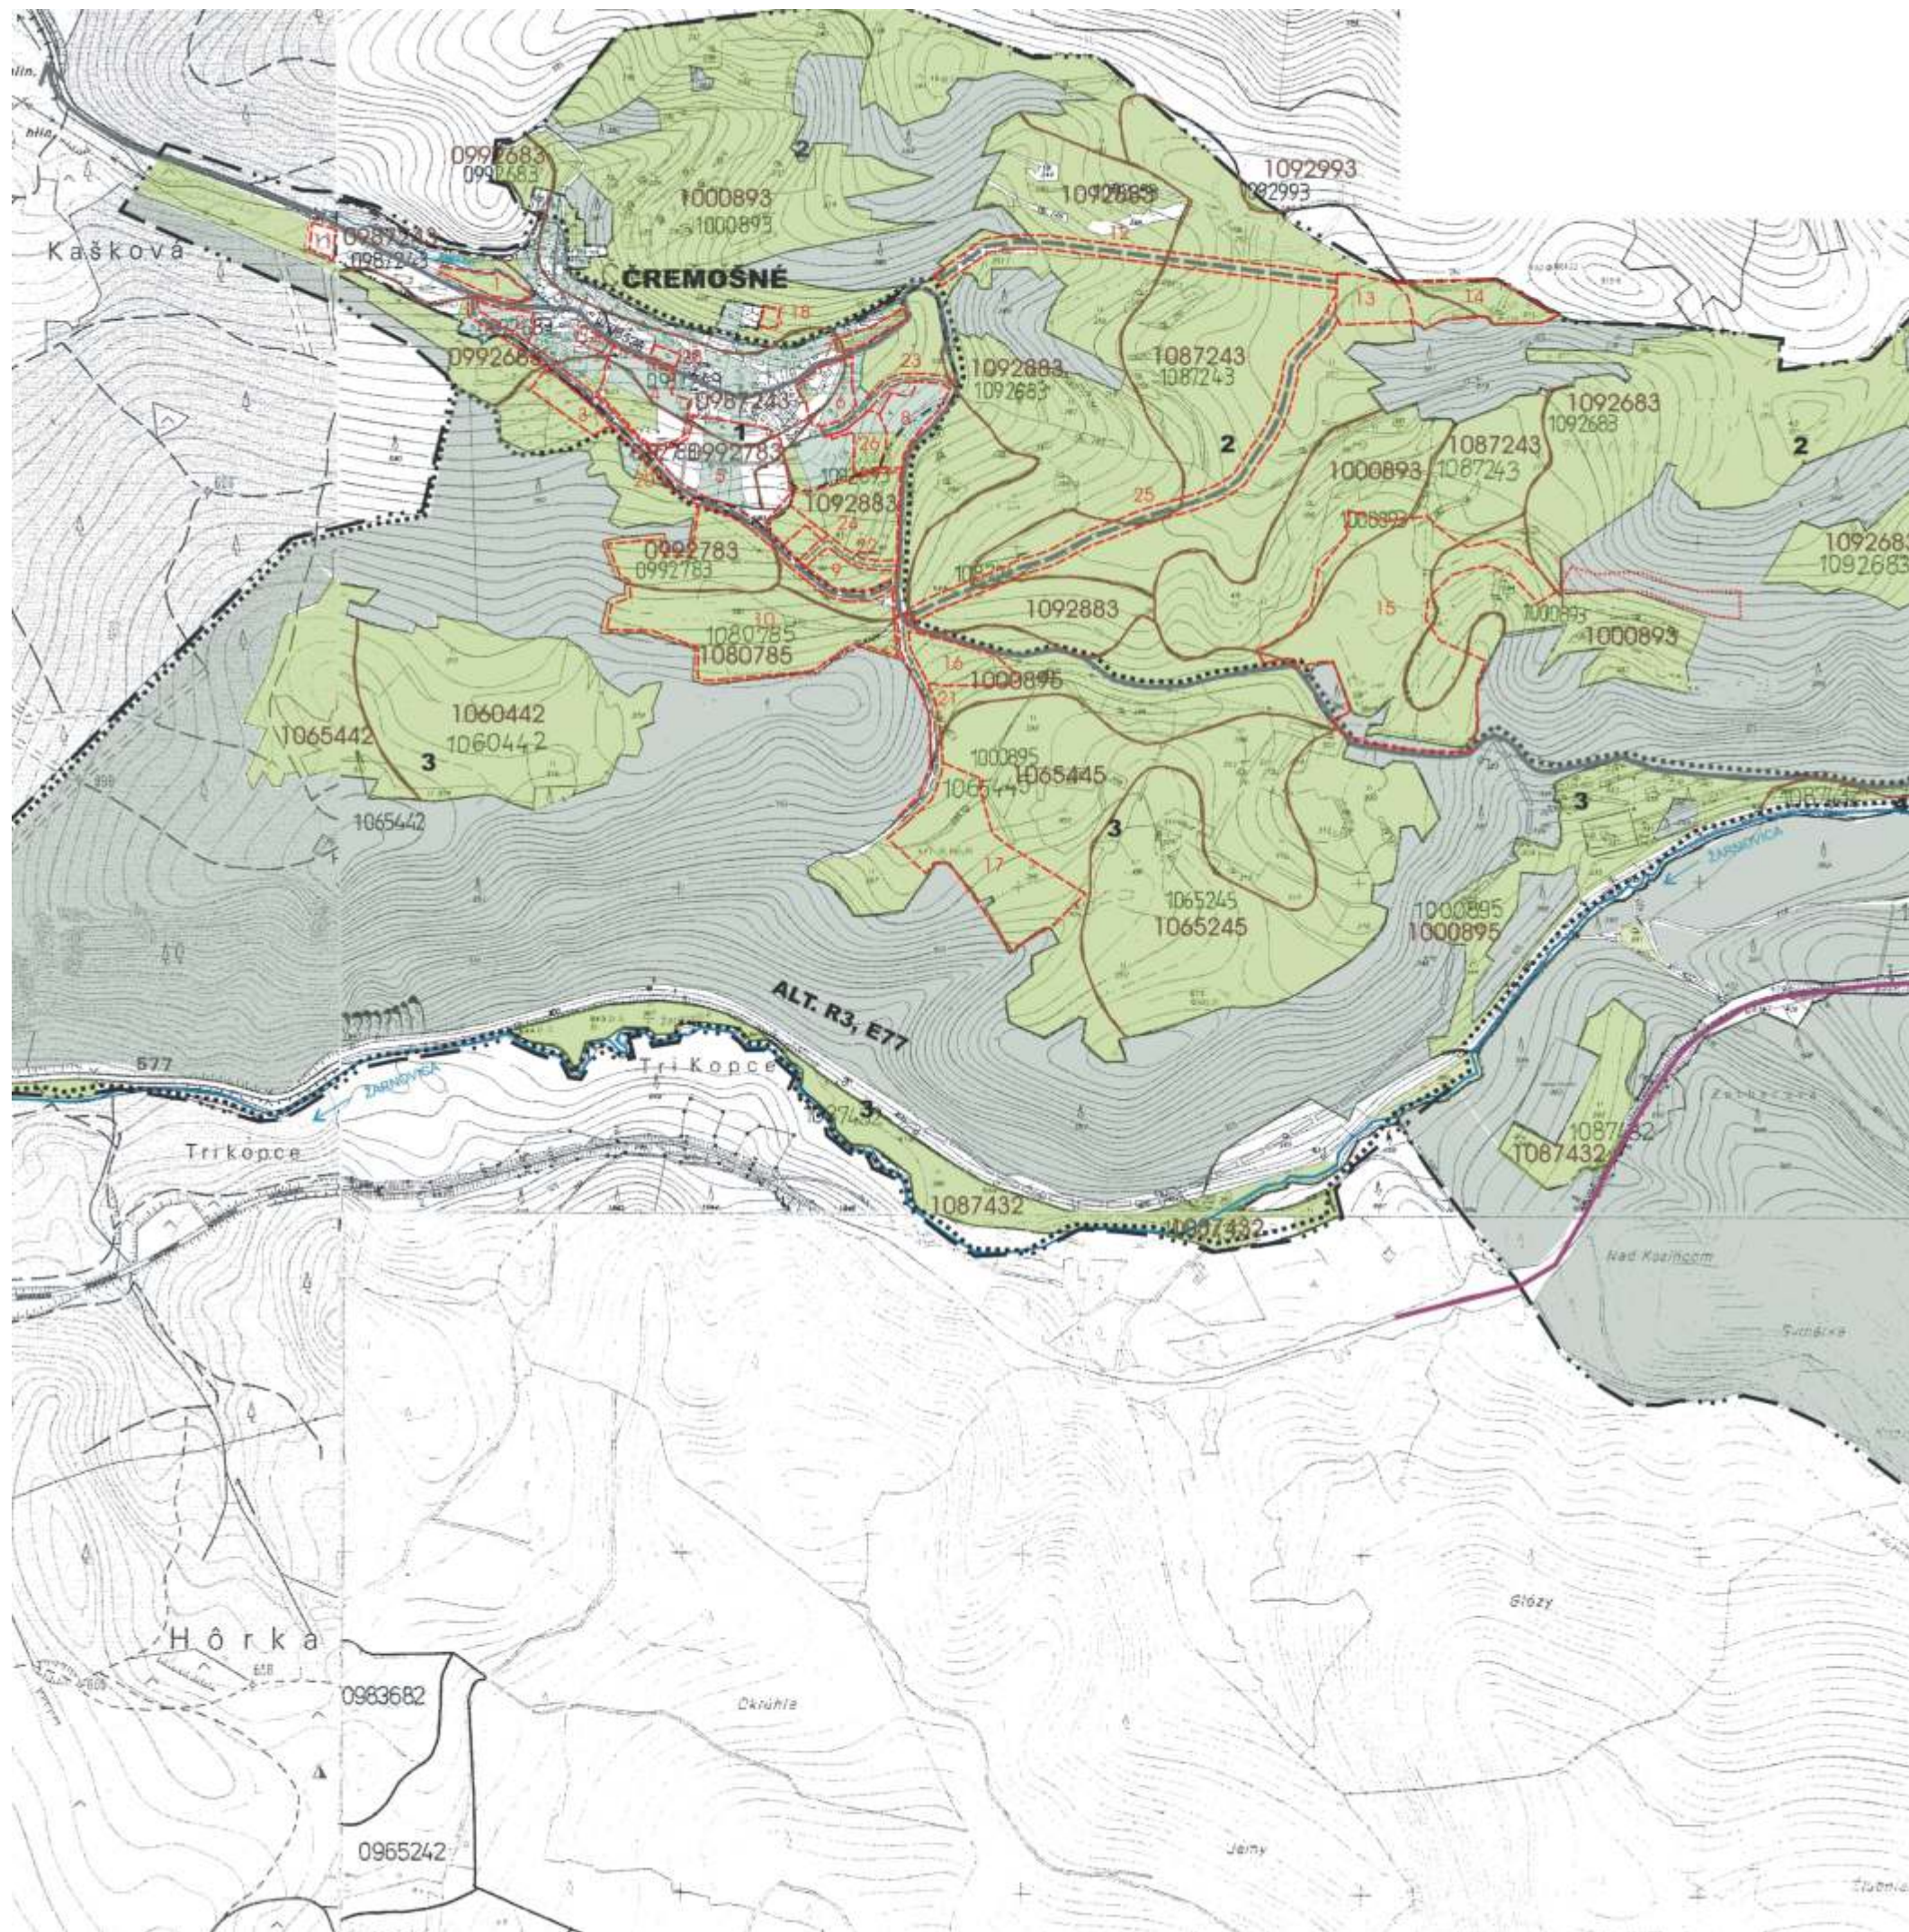

LEGENDA

STAV	NÁVRH	VÝHLAD	
			HRANICA KATASTRA
			HRANICE A ČÍSLA URBANISTICKÝCH OKRSKOV
			HRANICA ZASTAVANÉHO ÚZEMIA OBCE K 1.1.1990
			HRANICA SKUTOČNE ZASTAVANÉHO ÚZEMIA OBCE
			TTP - TRVALÉ TRÁVNATÉ PORASTY
			ZÁHRADY
			LESNÁ PODA
			HRANICA BPEJ (bonitovanej pôdy - ekologickej jednotky)
			KÓD BPEJ
			ZASTAVANÉ PLOCHY
			HRANICA LOKALITY PREDPOKLADANÉHO ODŇATIA POĽNOHOSP. PODY
			ČÍSLO LOKALITY
			CESTY A SPEVNENÉ PLOCHY
			VODNÉ TOKY A PLOCHY
			ŽELEZNÍČNA STANICA
			ŽELEZNICA, TUNEL

SPRÁCOVATEĽ			Akad.arch. Milan Jesenský, Ing.arch. Nora Hejzlarová		
OBSTARÁVATEĽ			Obec Čremošné		
VÝKRES BUDÚCEHO MOŽNÉHO POUŽITIA POĽNOHOSPODÁRSKEJ A LESNEJ PODY NA NEPOĽNOHOSPODÁRSKE ÚČELY			S Z V J Číslo výkresu 6		
HL.RIEŠITEĽ			Ing.arch. Nora Hejzlarová		
Dátum			08 / 2007		
Mierka			1 : 10 000		