


ÚZEMNÝ PLÁN OBCE ČREMOŠNÉ

ZMENY A DOPLNKY č.1

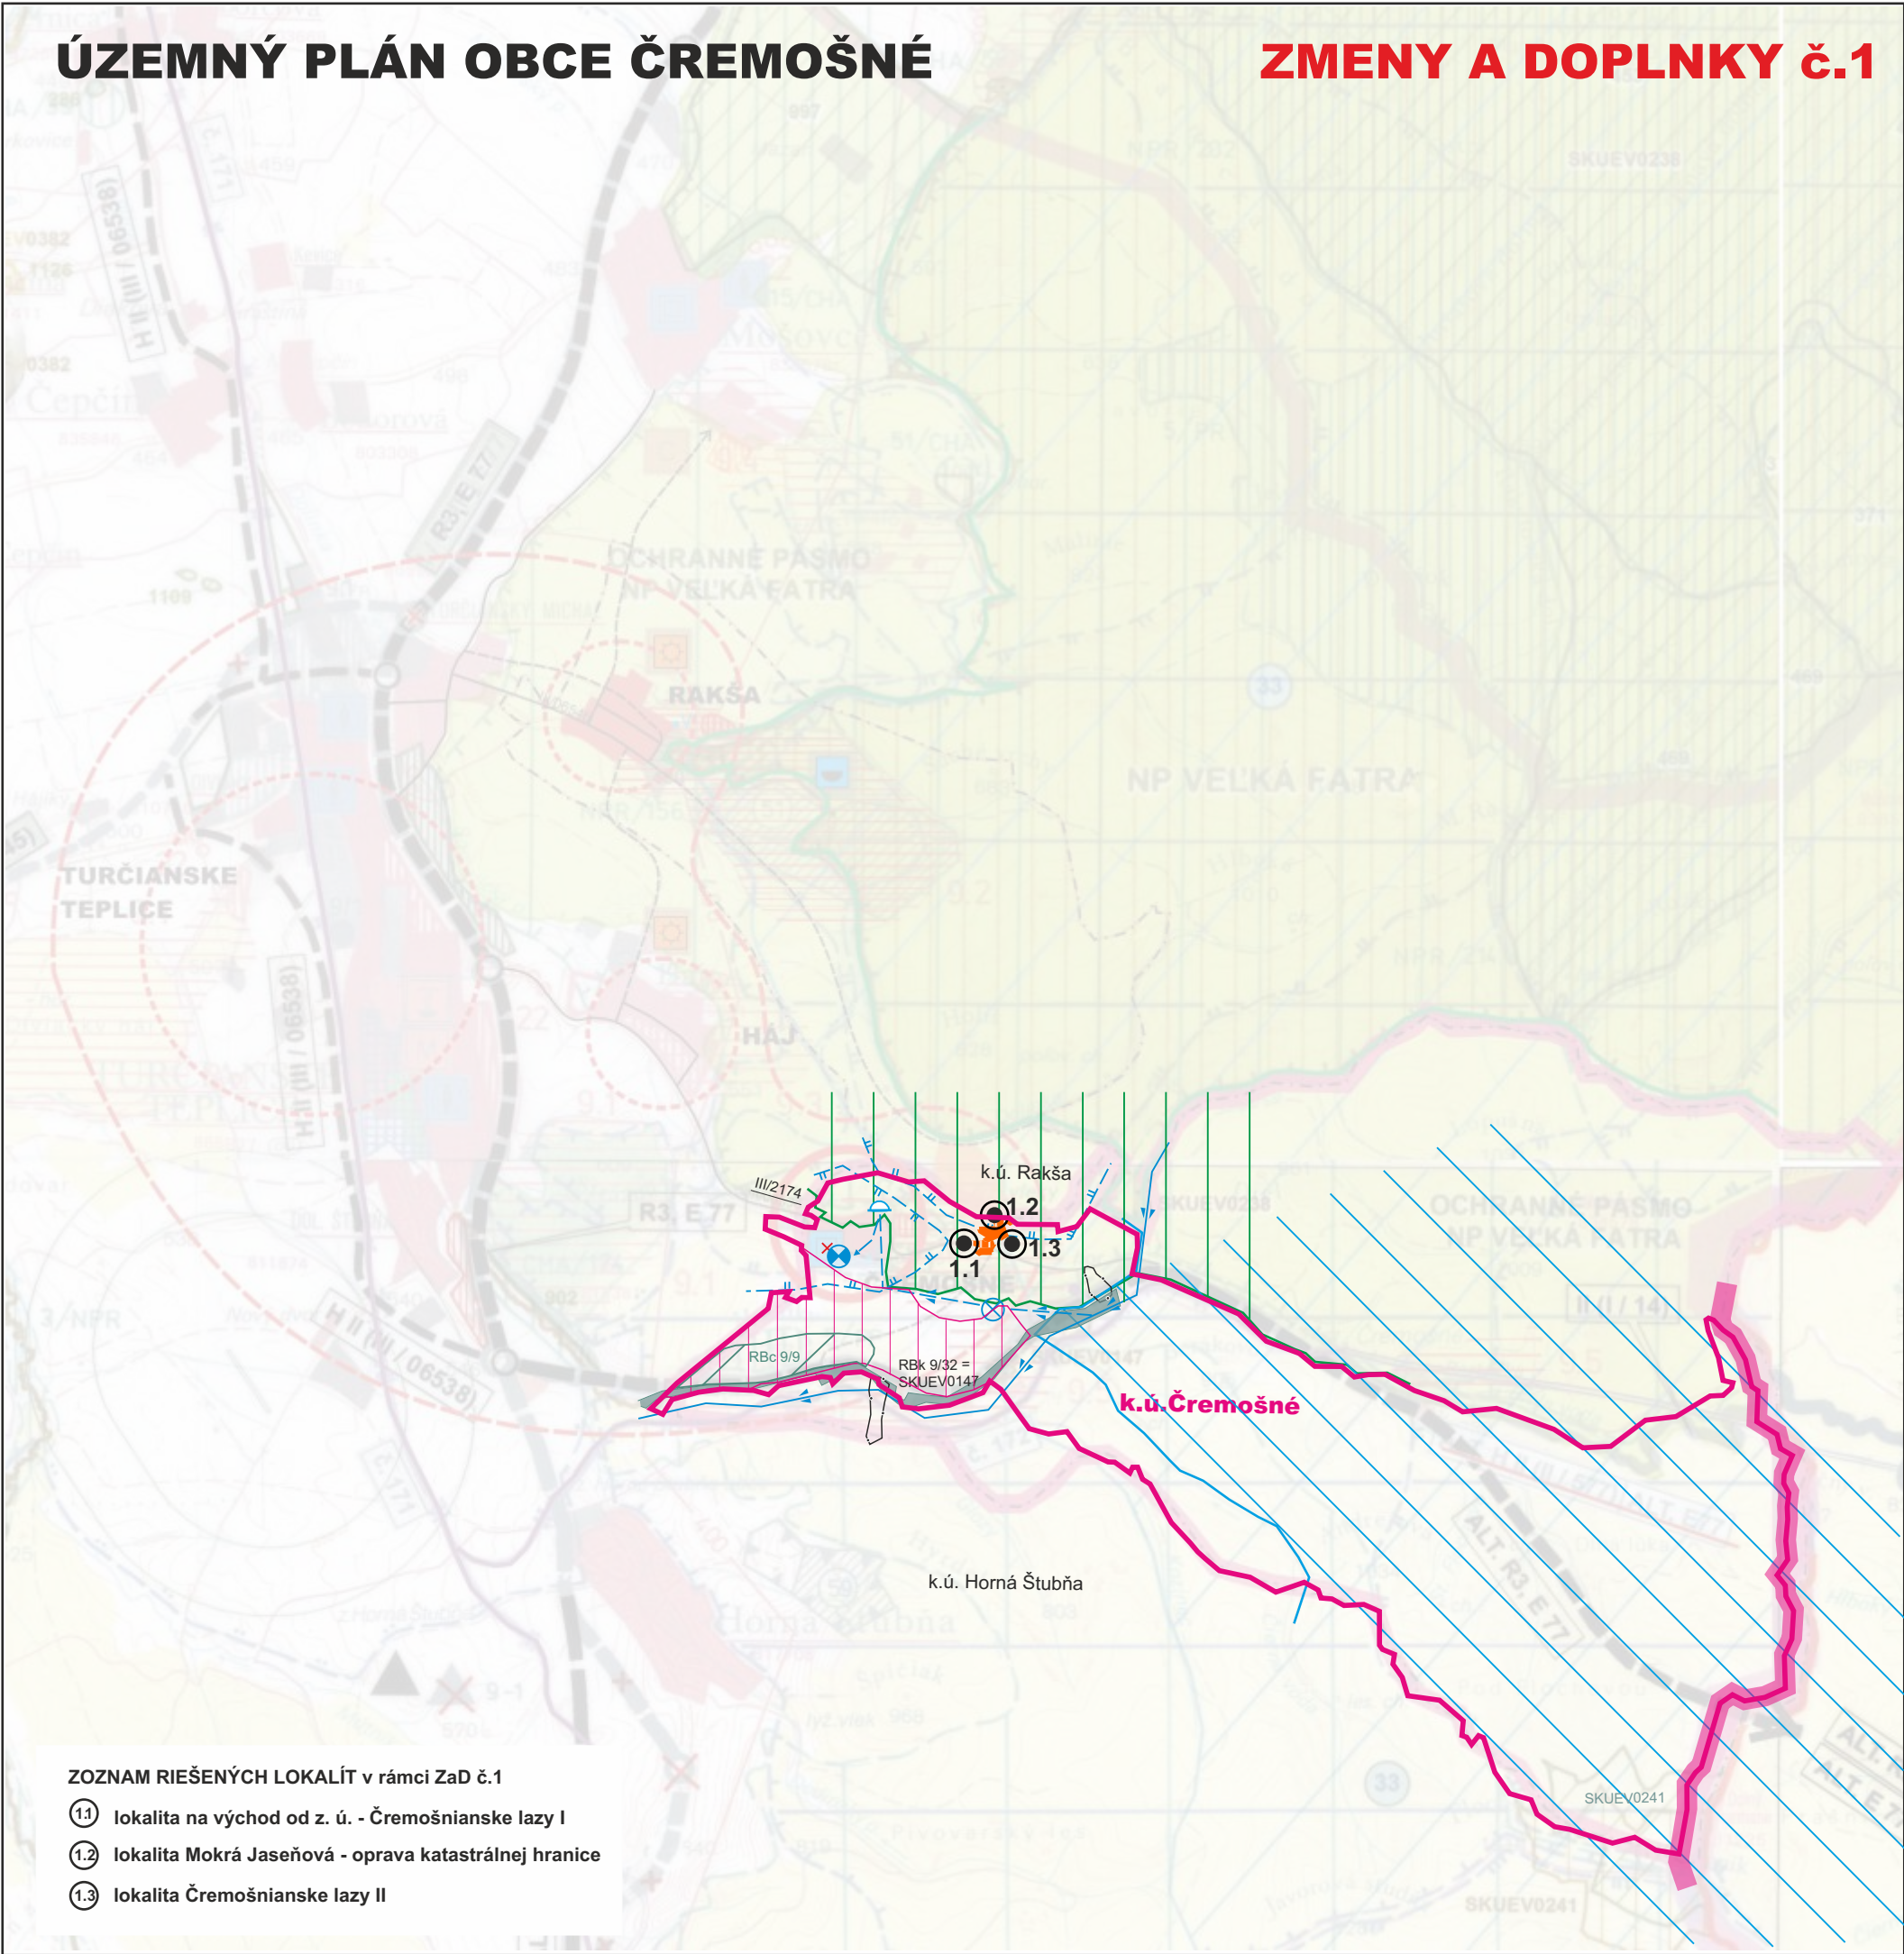

LEGENDA VÚC ŽSK

STAV	NÁVRH	VÝHLAD		STAV	NÁVRH	VÝHLAD	
			HRANICA OKRESU				VODNÁ NÁDRŽ
			HRANICA OBCE				HRANICA CHRÁNENEJ VODOHOSPODÁRSKEJ OBLASTI
			HRANICA KATASTRÁLNEHO ÚZEMIA				PHO ZDROJOV PITNÝCH VÔD II. STUPNĽA
			OBYTNÉ PLOCHY A PLOCHY OV				PHO ZDROJOV PITNÝCH VOD 3°
			PLOCHY PRIEMYSELNEJ VÝROBY, SKLADOV				OP PRÍRODNÝCH LIEČIVÝCH MINERÁLNYCH VOD 2°
			ZARIADENIA POLNOHOSPODÁRSKEJ VÝROBY				OP PRÍRODNÝCH LIEČIVÝCH ZDROJOV MINERÁLNYCH VOD 3°
			PLOCHY ŠPORTOVÝCH ZARIADENÍ				NÁRODNÝ PARK III°
			PLOCHY REKREÁCIE				OP NÁRODNÉHO PARKU VEĽKÁ FATRA
			REKREAČNÝ PRIESTOR VÝŠŠIEHO VÝZNAMU PRE DYNAMICKÉ AKTIVITY				MALOPLOŠNÉ CHRÁNENÉ ÚZEMIE IV - V
			PLOCHY VÝZNAMNEJ ZELENÉ A CINTORÍNŮV				NAVROVANÉ CHRÁNENÉ ÚZEMIA EURÓPSKEHO VÝZNAMU NATURA 2000
			PLOCHY LESOPARKOV				CHRÁNENÉ VTÁČIE ÚZEMIE
			PLOCHY KÚPEĽNÝCH ZARIADENÍ				JAVY NA ZRUŠENIE, NEPLATNÉ ÚDAJE
			VNÚTORNÉ KÚPEĽNÉ ÚZEMIE				HLAVNÉ SKUPINOVÉ PRIVÁDZAČE PITNEJ VODY
			CIEĽOVÉ MESTO TURIZMU A CESTOVNÉHO RUCHU				ČERPACIA STANICA
			MEDZINÁRODNÉ STREDISKO TURIZMU				VODOJEM
			CELOŠTÁTNE STREDISKO TURIZMU				SVAHOVÉ DEFORMÁCIE - POTENCIÁLNE
			LIEČEBNÉ A REKREAČNÉ KÚPELE				BIOCENTRUM REGIONÁLNEHO VÝZNAMU
			PLOCHY OSOBITNEHO URČENIA				ÚZ. EURÓP. VÝZN. SKUEV0147 A REGION. BÍOKORIDOR RBK 9/32
			IDENTIFIKÁCIA VYHRADNÝCH LOŽISK NERASTNÝCH SUROVÍN				OZNAČENIE ÚZEMIA EURÓPSK. VÝZNAMU
			DOBYVACÍ PRIESTOR LOŽISK NERASTNÝCH SUROVÍN				OZNAČENIE LOKALITY RIEŠENEJ V Zač č.1
			CHRÁNENÉ LOŽISKOVÉ ÚZEMIE				RADÓNOVÉ RIZIKO NÍZKE, OSTATNÉ ÚZEMIE STREDNÉ
			LOŽISKO RAŠELINY				
			DIALNICA				
			CESTA I. A II. TRIEDY				
			ALT. TRASA DIALNICE				
			MIMOÚROVŇOVÁ KRIŽOVATKA				
			CESTNÝ TUNEL				

LEGENDA

STAV	NÁVRH	VÝHLAD	
			HRANICA KATASTRA
			PLOCHA BÝVANIA V RIEŠENOM ÚZEMÍ
			REKREAČNÝ PRIESTOR-LYŽ. STREDISKO
			ARCHEOLOGICKÁ LOKALITA
			PAMIATKOVÁ ZÓNA VYTIPOVANÁ
			ŽELEZNICA, TUNEL
			STANICA ŽSR
			CESTY III. TRIEDY
			VODNÉ TOKY A PLOCHY
			NP VEĽKÁ FATRA
			MIKROREGIÓŇ
			VODOJEM ZDROJ PITNEJ VODY



ZOZNAM RIEŠENÝCH LOKALÍT v rámci Zač č.1

- 1.1 lokalita na východ od z. ú. - Čremošnianske lazy I
- 1.2 lokalita Mokrý Jaseňová - oprava katastrálnej hranice
- 1.3 lokalita Čremošnianske lazy II

SPRACOVATEĽ	ARTIX s.r.o. Ing.arch. Eleonóra Hejzlarová, autorizovaný architekt SKA, 1629 AA
OBSTARÁVATEĽ	Obec Čremošné v zastúpení: Ing.arch. Eva Zaťková, OSO na obstarávanie ÚPP a ÚPD
ŠIRŠIE VZŤAHY	
HL. RIEŠITEĽ	Ing.arch. Eleonóra Hejzlarová
Číslo výkresu	1
Číslo par. 1	1
Dátum	10/2019
Mierka	1 : 50 000