


# ÚZEMNÝ PLÁN OBCE ČREMOŠNÉ

## ZMENY A DOPLNKY č.1

### LEGENDA ÚPN VÚC ŽK

STAV	NÁVRH	VÝHLAD	
			HRANICA OKRESU
			HRANICA OBCE
			PHO ZDROJOV PITNÝCH VÓD II. STUPŇA
			PLOCHY REKREÁCIE
			OP NÁRODNÉHO PARKU VEĽKÁ FATRA
			CHRÁNENÉ VTÁČIE ÚZEMIE
			JAVY NA ZRUŠENIE, NEPLATNÉ ÚDAJE
			HLAVNÉ SKUPINOVÉ PRIVÁDZAČE PITNEJ VODY
			ČERPACIA STANICA
			VODOJEM
			SWAHOVÉ DEFORMÁCIE - POTENCIÁLNE
			BIOCENTRUM REGIONÁLNEHO VÝZNAMU
			ÚZ. EURÓP. VÝZN. SKUEV0147 A REGION. BIOKORIDOR RBK 9/32
			OZNAČENIE ÚZEMIA EURÓPSK. VÝZNAMU
			OZNAČENIE LOKALITY RIEŠENEJ V ZaD č.1
			RADÓNOVÉ RIZIKO NÍZKE, OSTATNÉ ÚZEMIE STREDNÉ

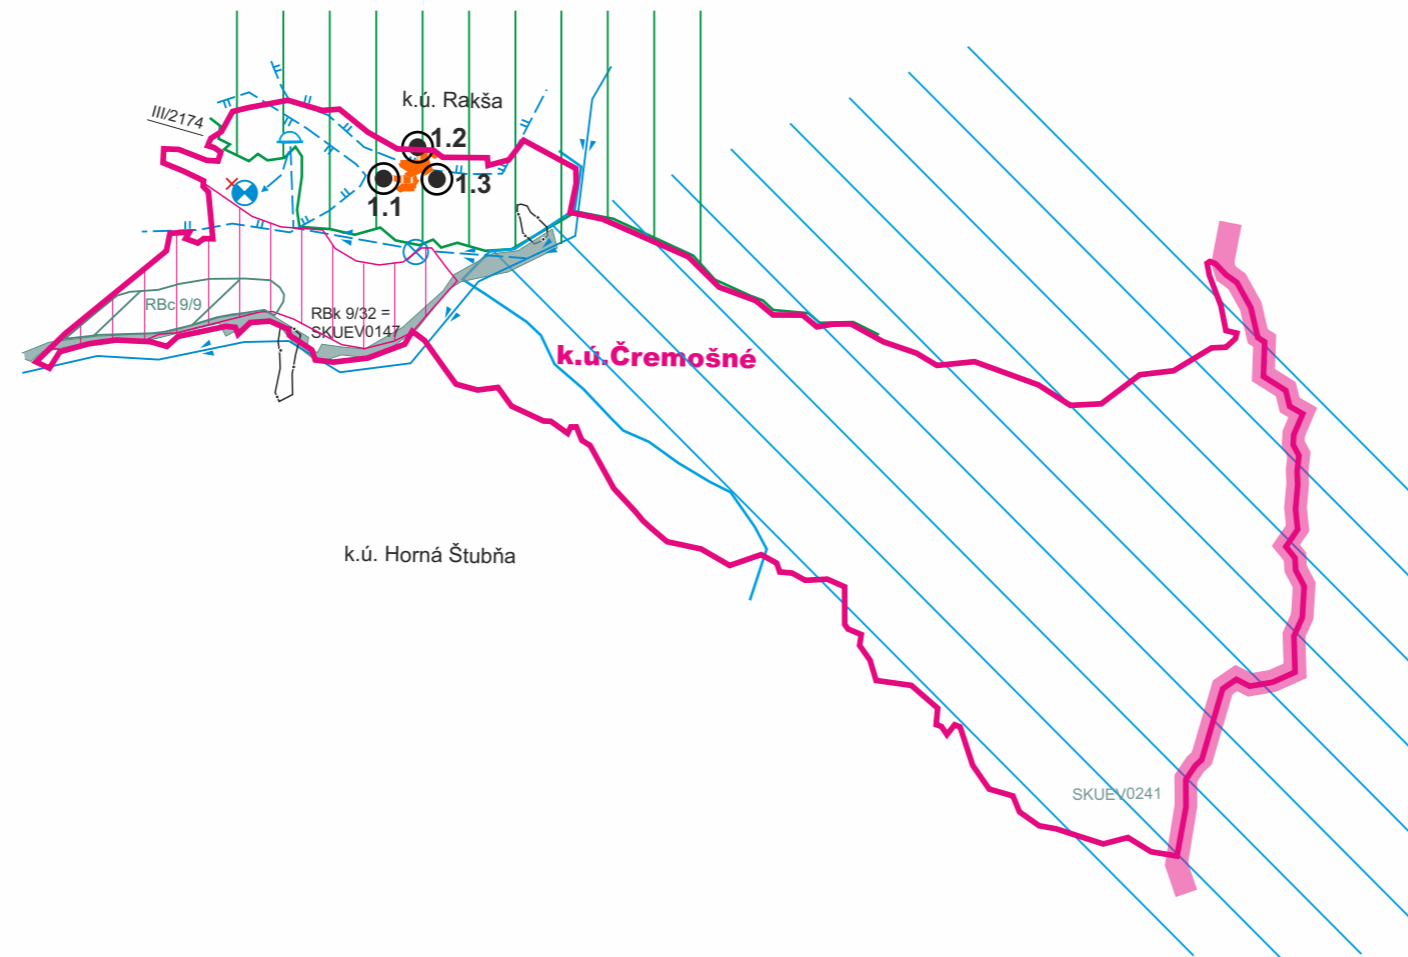

### ZOZNAM RIEŠENÝCH LOKALÍT v rámci ZaD č.1

- ① lokalita na východ od z. ú. - Čremošnianske lazy I
- ①.2 lokalita Mokrú Jaseňovú - oprava katastrálnej hranice
- ①.3 lokalita Čremošnianske lazy II

— ZDROJ PITNEJ VODY



<b>SPRACOVATEĽ</b>	ARTIX s.r.o. Ing.arch. Eleonóra Hejzlarová, autorizovaný architekt SKA, 1629 AA		
<b>OBSTARÁVATEĽ</b>	Obec Čremošné v zastúpení: Ing.arch. Eva Zaťková, OSO na obstarávanie ÚPP a ÚPD		
<b>ŠIRŠIE VZŤAHY</b>		Číslo výkresu	Číslo paré
		<b>1</b>	
<b>HL.RIEŠITEĽ</b>	Ing.arch. Eleonóra Hejzlarová	Dátum	Mierka
		10/2019	<b>1 : 50 000</b>