


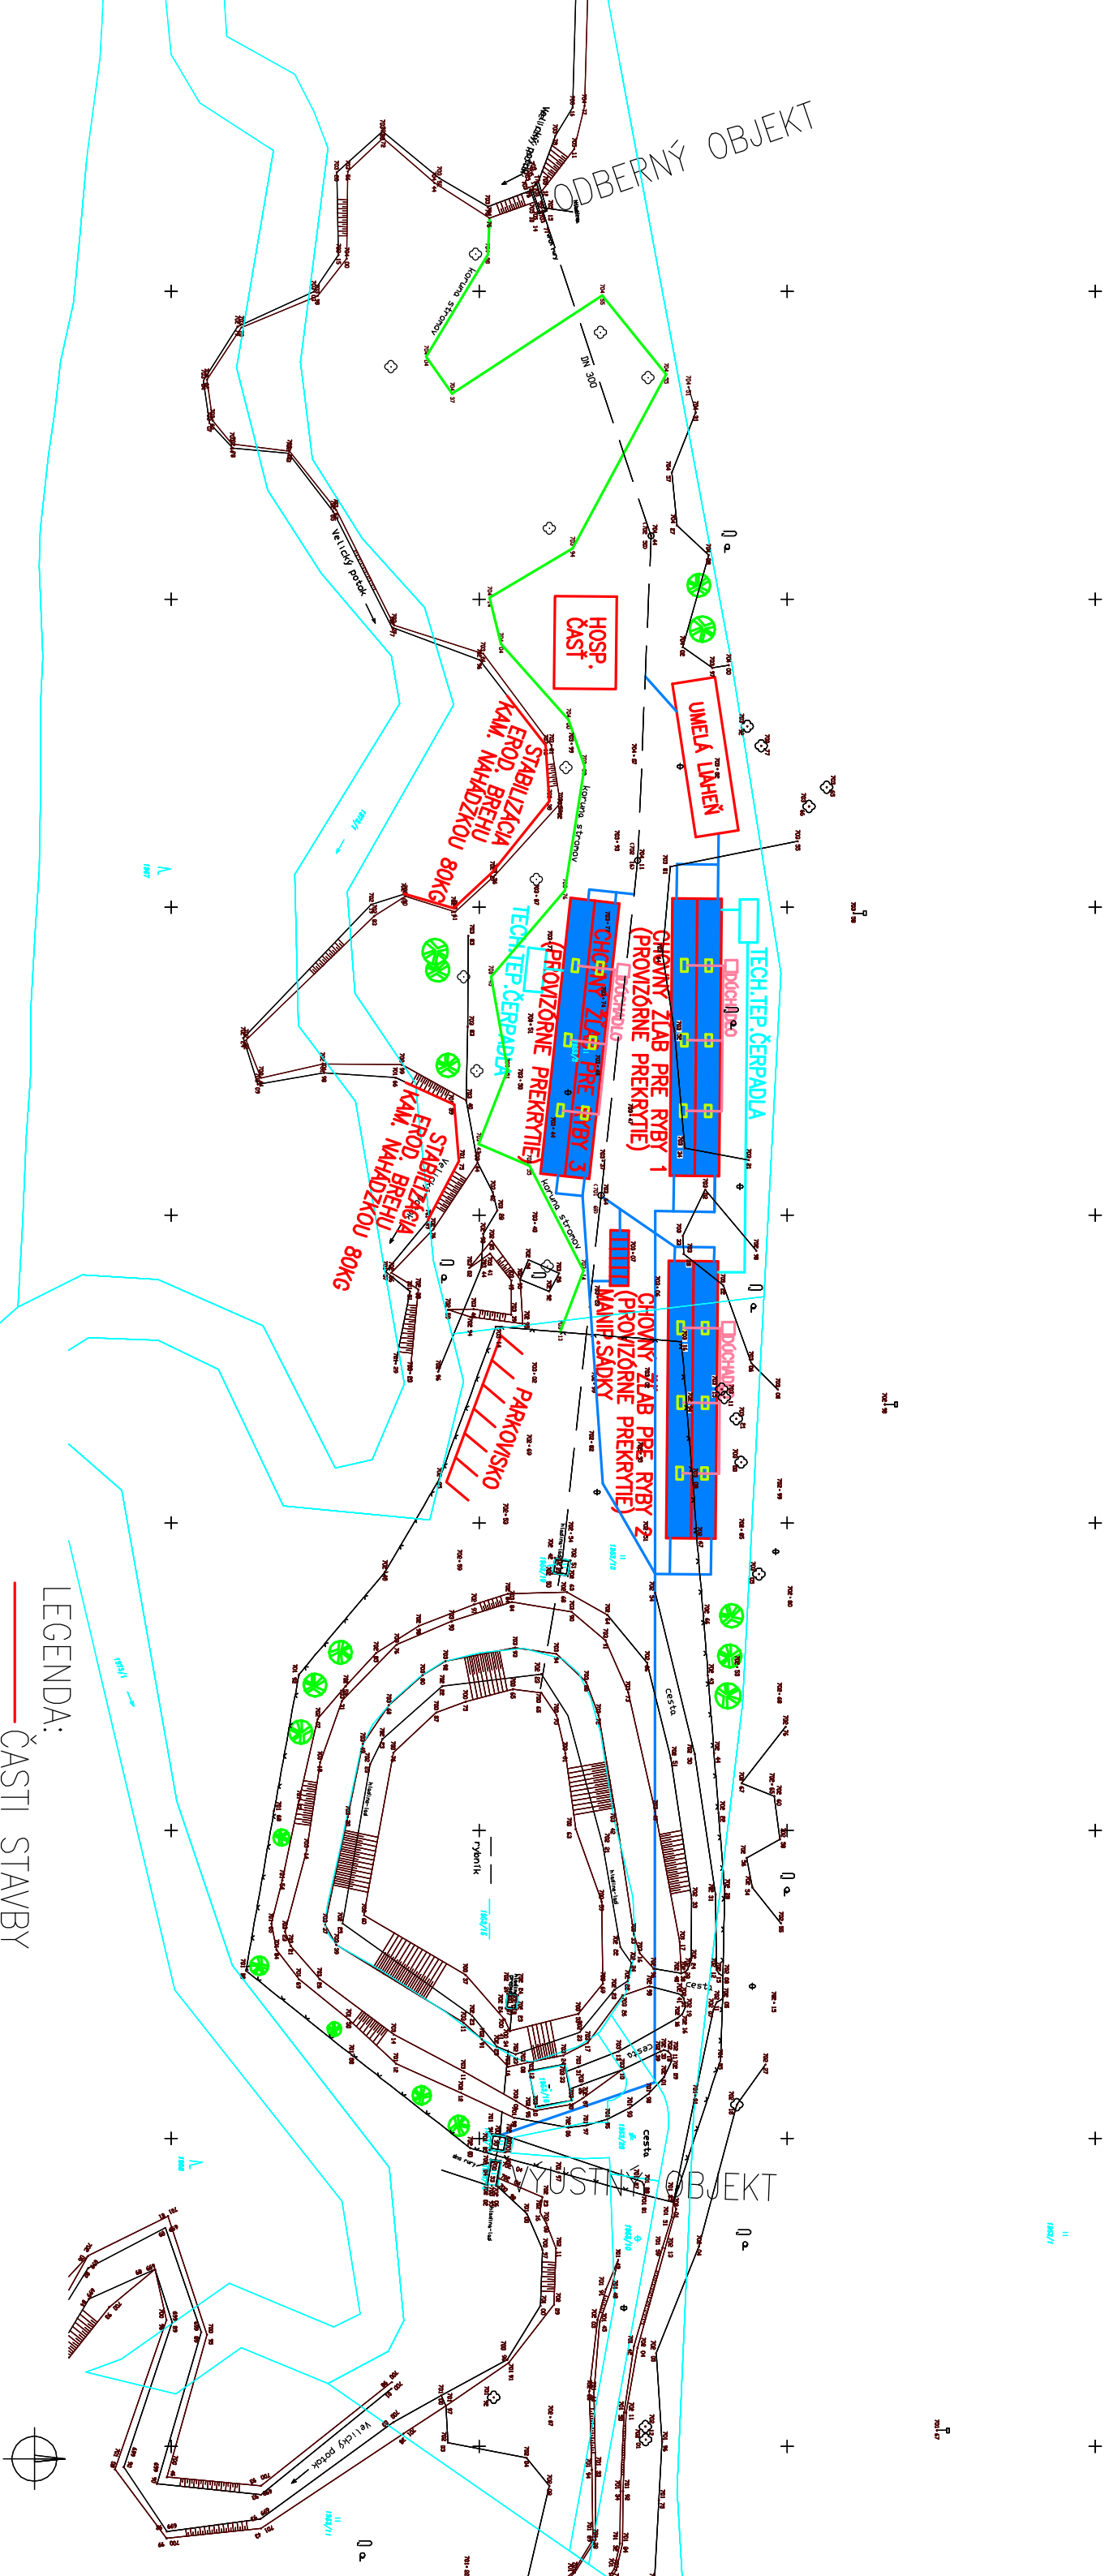

|                                                       |                 |                 |                                                                                        |
|-------------------------------------------------------|-----------------|-----------------|----------------------------------------------------------------------------------------|
| VYPRACOVAN                                            | ZODP.PROJEKTANT | HL.INŽ.PROJEKTU | ING. STANISLAV PŠENÁK<br>PROJEKTOVÁ KANCELÁRIA<br>JELŠOVÁ 12<br>974 01 BANSKÁ BYSTRICA |
| ING. S. PŠENÁK                                        | ING. S. PŠENÁK  | ING. S. PŠENÁK  |                                                                                        |
| KONTROLOVAL                                           | OKRES STAVBY    |                 |                                                                                        |
| ING. S. PŠENÁK                                        | POPRAD          |                 |                                                                                        |
| OBJEDNÁVATEĽ                                          |                 |                 |                                                                                        |
| AGRO FROST s.r.o., CUKROVARSKÁ 32/2., 075 01 TREBIŠOV |                 |                 |                                                                                        |

# ROZŠÍRENIE CHOVU RÝB V LOKALITE POPRAD-VEĽKÁ SITUÁCIA STAVBY