


LOKALITA č. 5  
"HORA - PRI CINTORÍNE II"

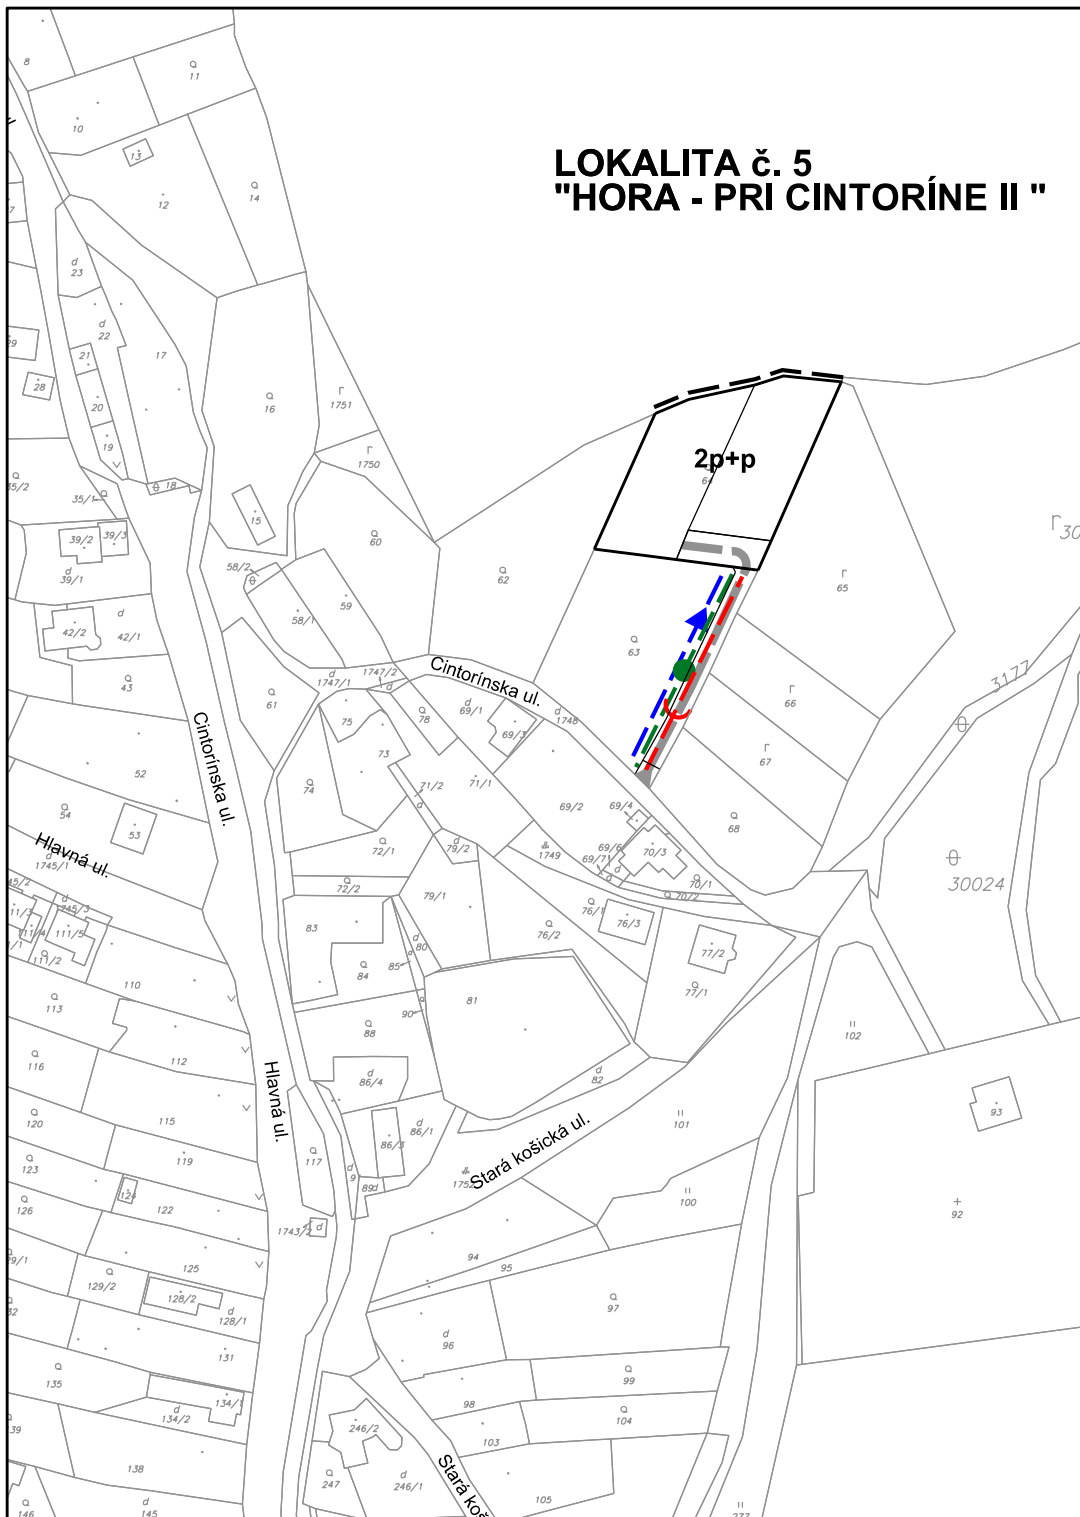



# ZMENY A DOPLNKY č. 4 ÚZEMNÉHO PLÁNU OBCE NÍŽNY KLÁTOV NÁVRH M 1 : 2 000



## LEGENDA



STAV NÁVRH

A./ HRANICE, OCHRANNÉ PÁSMA

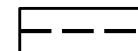
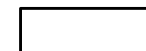


HRANICA ZASTAVANÉHO ÚZEMIA

B./ TECHNICKÉ VYBAVENIE ÚZEMIA

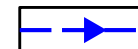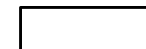

VODOVOD

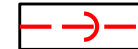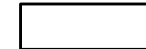


SPLAŠKOVÁ KANALIZÁCIA



STL PLYNOVOD

C./ REGULAČNÉ PLOCHY

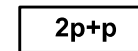

MAXIMÁLNA PODLAŽNOSŤ ZÁSTAVBY

Osoba s odbornou spôsobilosťou pre obstarávanie ÚPP a ÚPD Ing. Martin Hudec, Košice, registračné číslo 275

|                                              |   |                            |
|----------------------------------------------|---|----------------------------|
| URBAN studio s.r.o.<br>PROJEKTOVÁ KANCELÁRIA | URBANIZMUS-ÚZEMNÝ PLÁN-EKOLÓGIA-ZIVOTNÉ PROSTREDIE<br>Košice, Letná ul. č. 45, www.urban.sk, urban@urban.sk | dátum spracovania:<br>2019 |
| názov dokumentácie:                          | ZMENY A DOPLNKY č. 4<br>ÚZEMNÉHO PLÁNU OBCE NÍŽNY KLÁTOV - NÁVRH                                            | 2                          |
| názov výkresu:                               | NÁVRH TECHNICKÉHO VYBAVENIA                                                                                 |                            |
| autor:<br>ING. ARCH. D. HUDEC                | projektant: ING. PRIŠČÁK                                                                                    |                            |
| ARCHIGRAPH                                   | grafika: Eva Paššínová<br>ARCHITEKTONICKO-GRAFIKÉ ŠTÚDIO, Letná 45, 041 91 Košice                           | mierka:<br>1:2000          |