



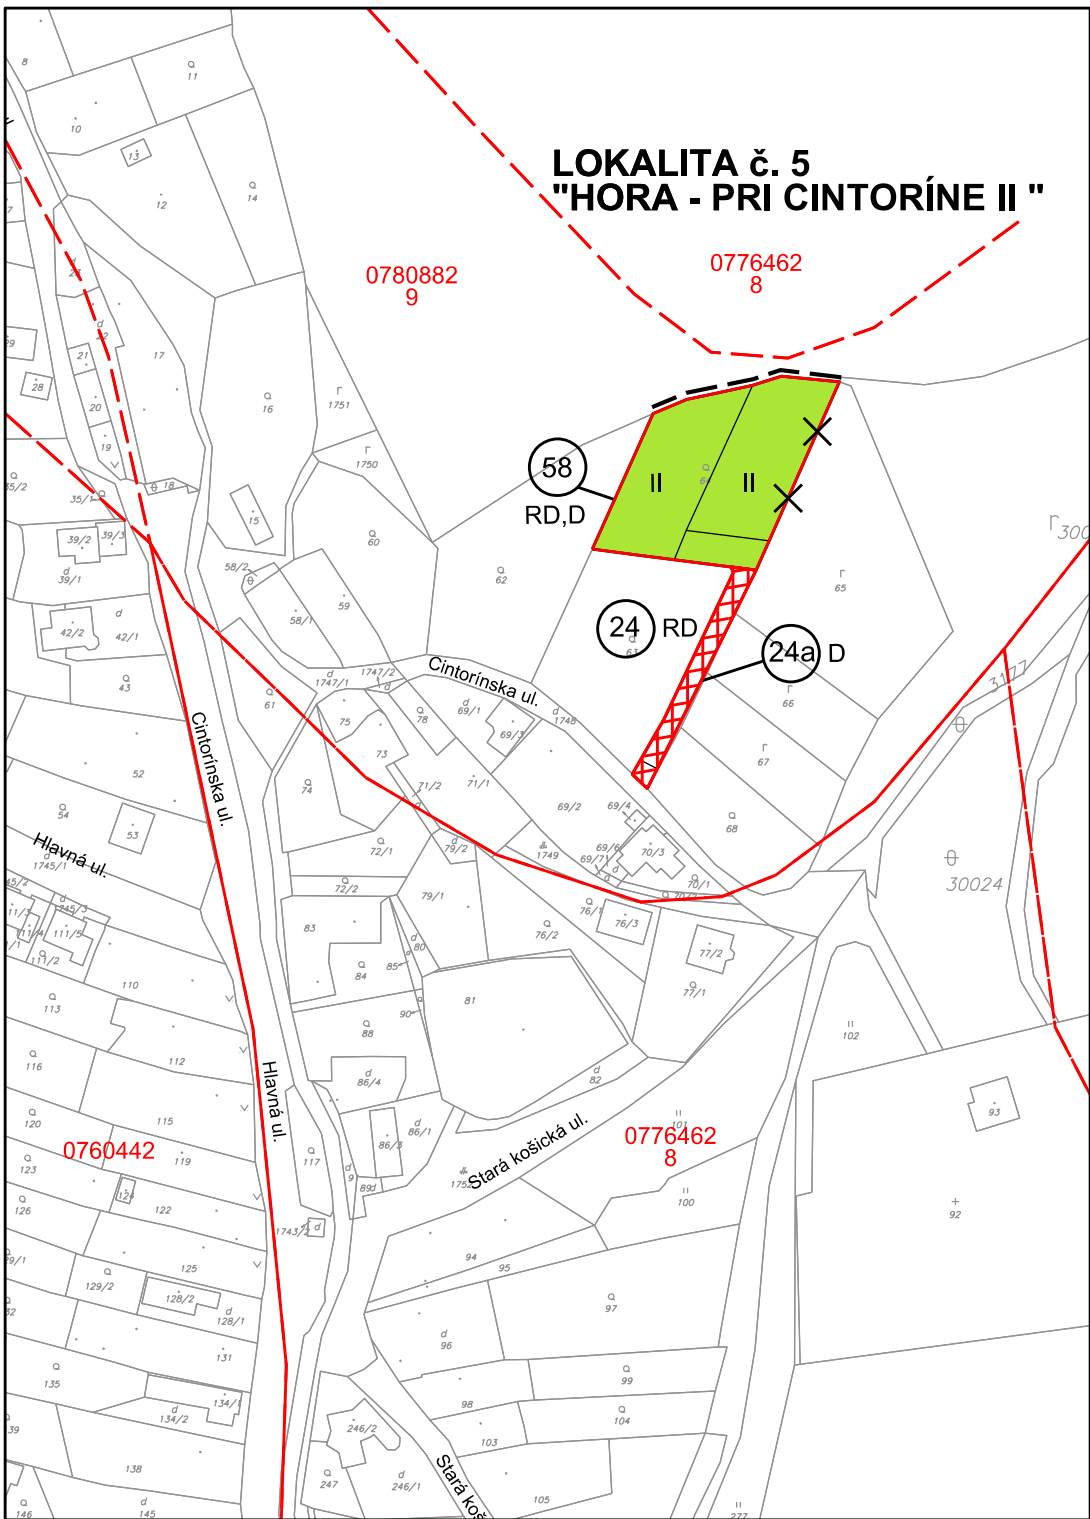

ZMENY A DOPLNKY č. 4 ÚZEMNÉHO PLÁNU OBCE NÍŽNY KLÁTOV NÁVRH M 1 : 2 000

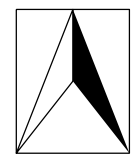

LEGENDA

STAV	NÁVRH	
		HRANICA ZASTAVANÉHO ÚZEMIA
		HRANICA BPEJ
		KÓD PBEJ
		SKUPINA BPEJ
		ZÁBEROVÉ LOKALITY PP
		PORADOVÉ ČÍSLO LOKALITY
		TRVALÉ TRÁVNATÉ PORASTY
		LOKALITY ZÁBERU PP SO ZMENOU FUNKČNÉHO VYUŽITIA ÚZEMIA

FUNKČNÉ VYUŽITIE ÚZEMIA

- RD - OBYTNÉ ÚZEMIE SO ZÁSTAVBOU RODINNÝCH DOMOV
D - DOPRAVNÁ, MIESTNA KOMUNIKÁCIA

Osoba s odbornou spôsobilosťou pre obstarávanie ÚPP a ÚPD Ing. Martin Hudec, Košice, registračné číslo 275

URBAN studio s.r.o. PROJEKTOVÁ KANCELÁRIA	URBANIZMUS-ÚZEMNÝ PLÁN-EKOLÓGIA-ZIVOTNÉ PROSTREDIE Košice, Letná ul. č. 45, www.urban.sk, urban@urban.sk	dátum spracovania: 2019
názov dokumentácie:	ZMENY A DOPLNKY č. 34 ÚZEMNÉHO PLÁNU OBCE NÍŽNY KLÁTOV - NÁVRH	3
názov výkresu:	VYHODNOTENIE ZÁBERU PP	
autor: ING, ARCH, D, HUDEC	projektant: ING, ARCH, D, HUDEC	
ARCHIGRAPH	grafik: Eva Paššínová ARCHITEKTONICKO-GRAFIKÉ ŠTÚDIO, Letná 45, 041 91 Košice	mierka: 1:2000