



VZOROVÉ PRIEČNE PROFILY

OCHRANNOU HRÁDZOU - SO 01 M 1:100

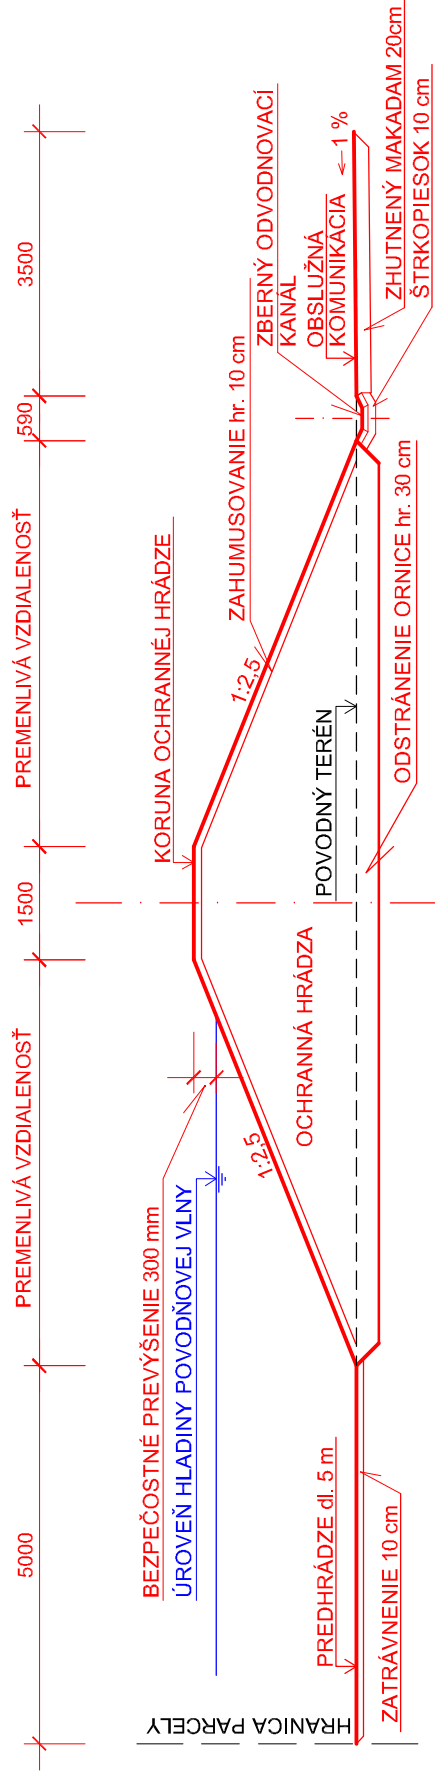

OCHRANNÉHO MÚRU - SO 02 M 1:50

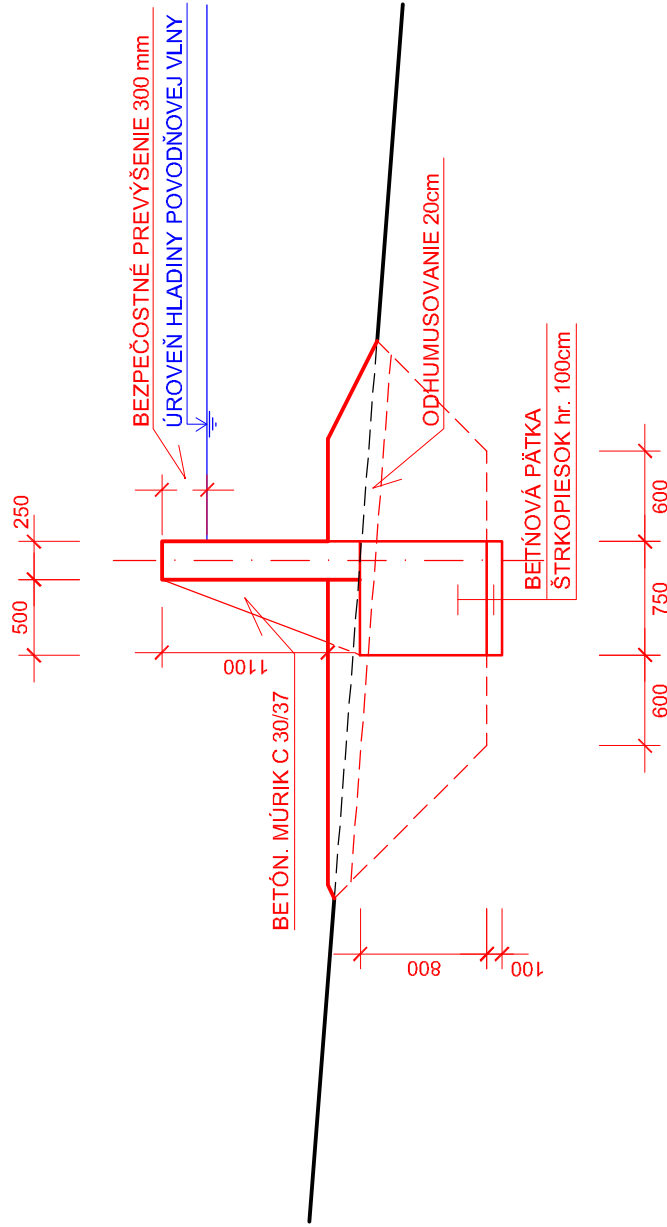

Zodp. projekt... : Ing. Kutný Jozef	Ľ	Vypracoval : Ing. Hrabovský M.	HYDROPROJEKT Košice s.r.o.
Kreslil : Ing. Hrabovský M.		Kontroloval : Ing. Kutný Jozef	
Objednávateľ: SVP, š.p., OZ Košice			
Názov stavby:			Dátum : 08/2018
Vyšná Hutka protipovodňové opatrenia na pravom brehu Torysy v rkm 4,247			Formát : 2/A4
			Arch. čís. :
			Zák. čís. :
Obsah:			08/2018
VZOROVÉ PRIEČNE PROFILY			Mierka : 1:100, 1:50 Príloha : E.4