


ZMENY A DOPLNKY č.2 ÚPN OBCE HÝĽOV NÁVRH M 1:2000

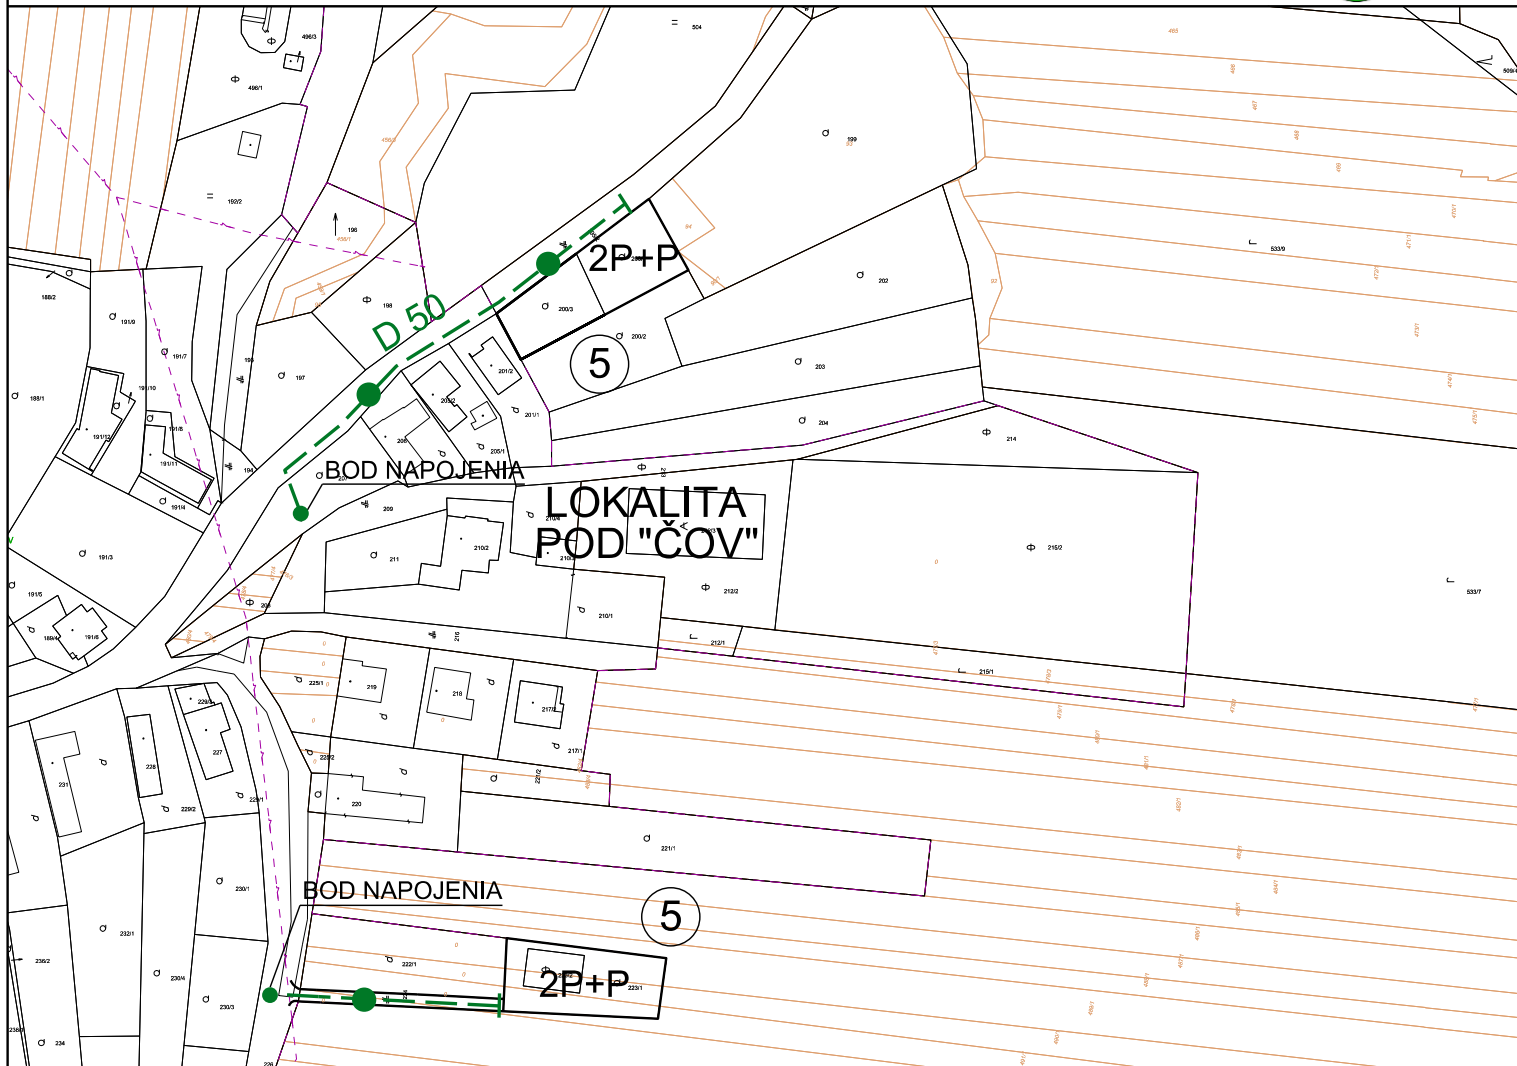


LEGENDA:

STAV NÁVRH



STL ROZVODY ZEMNÉHO PLYNU

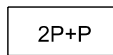

MAX. PODLAŽNOSŤ ZÁSTAVBY VČÍTANE
PODKROVIA

Osoba s odbornou spôsobilosťou pre obstarávanie ÚPP a ÚPD, Ing. M. Hudec, reg. číslo 275

URBAN TRADE PROJEKTOVÁ KANCELÁRIA	URBANIZMUS-ÚZEMNÝ PLÁN-EKOLÓGIA-ŽIVOTNÉ PROSTREDIE Košice, Letná ul. č. 45, www.urban.sk, urban@urban.sk	dátum spracovania: 2019
názov dokumentácie:	ZMENY A DOPLNKY č.2 ÚPN OBCE HÝĽOV - NÁVRH	3b
názov výkresu:	ENERGETIKA	
autor: ING. ARCH. D. HUDEC	projektanti: ING. Š. ŠKODA, ING. M. DROTÁR	
ARCHIGRAPH STÚDIO	grafika: BC. J. KRAVEC ARCHITEKTONICKO-GRAFICKÉ ŠTÚDIO, Letná 45, 041 91 Košice	mierka: 1:2000